


伊万里市公共下水道台帳施設平面図

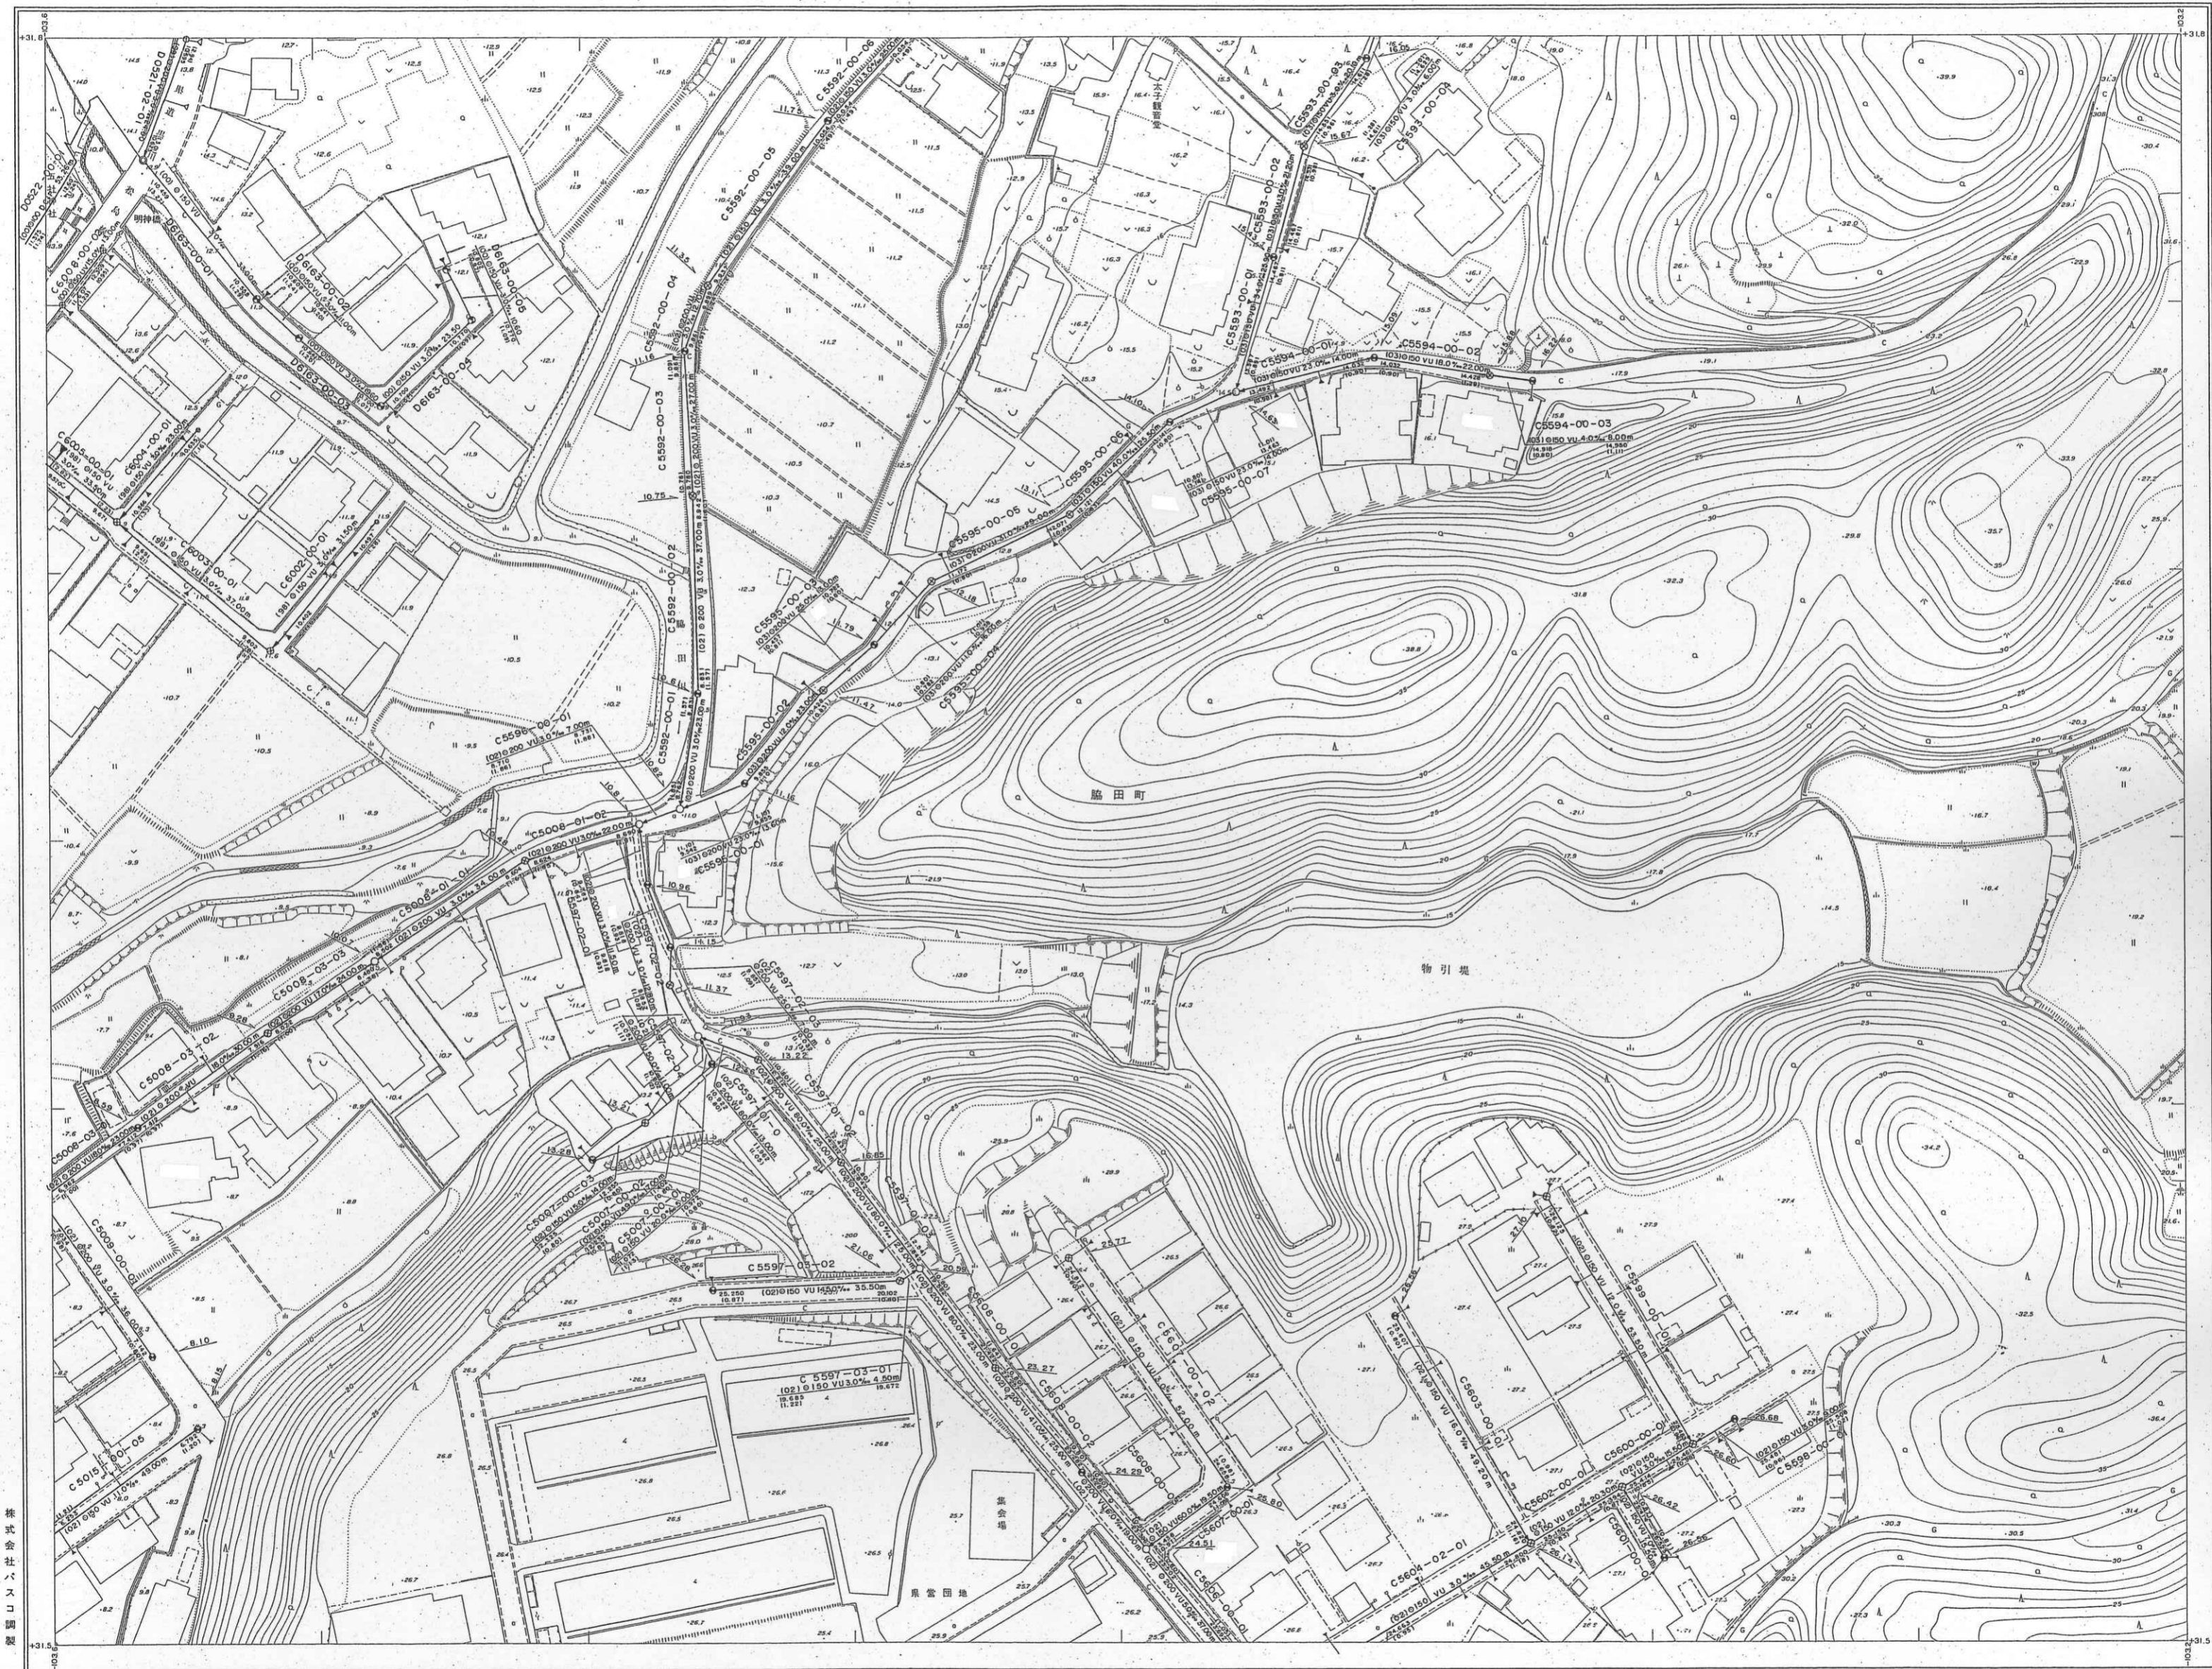

23-6	23-7
3	4
1	2
3	4
23-11	23-12

### 記号

A 12.12 国家指定	●	12.12 独立地	□	12.12 独立地
B 12.12 国家指定	○	12.12 独立地	□	12.12 独立地
C 12.12 国家指定	○	12.12 独立地	□	12.12 独立地
伊万里市

株式会社バスコ製

撮影 昭和55年10月  
 測図 昭和56年7月 オートグラフA7、ステレオプロッターA8  
 縮尺 平成5年10月

1:500

この地図は、建設省国土地理院長の承認を得て、同院所管  
 の測量図及び測量成果を使用して縮刷したものである。  
 (承認番号) 昭55.九公第113号  
 (承認番号) 平5.九公第363号