22-9-4

伊万里市公共下水道台帳施設平面図

記号	種別
<->	行政区界
	予定処理区域
	処理分区界
	排水区界
	幹線管渠
	枝線管渠
	取付管渠
◉	1号マンホール (内径９０cm)
◎	2号マンホール (内径１２０cm)
○	3号マンホール (内径１５０cm)
◉	4号マンホール (内径１８０cm)
○	5号マンホール (内径２００cm)
⊙	円形マンホール (内径７５cm)
▭	特1号マンホール (内法６９cm×９９cm)
▣	特殊マンホール
■	1号汚水桝 (内径３５０mm)
●	2号汚水桝 (内径４５０mm)
●	3号汚水桝 (内径７００mm)
▲	特殊汚水桝
△	小口径桝 (内径１５０mm)
○	小口径桝 (内径２００mm)
Y	Y号汚水桝
—○—	圧送管
Ⓐ	空気抜き弁
Ⓘ	仕切弁
Ⓓ	泥吐き弁
	伏越し
Ⓟ	中継ポンプ場
処	処理場
○	円形管渠
▯	卵形管渠
3.595	地盤高
3.458	管底高

管形 管種 / 勾配 管渠番号 / 管径 管路長 / 管底高 管底高

流水方向 ○—○ 副管無し

流水方向 ○—○ 副管有り

作製年月日	平成１２年１２月２８日
補正年月日	平成１４年　３月１５日

株式会社パスコ調整

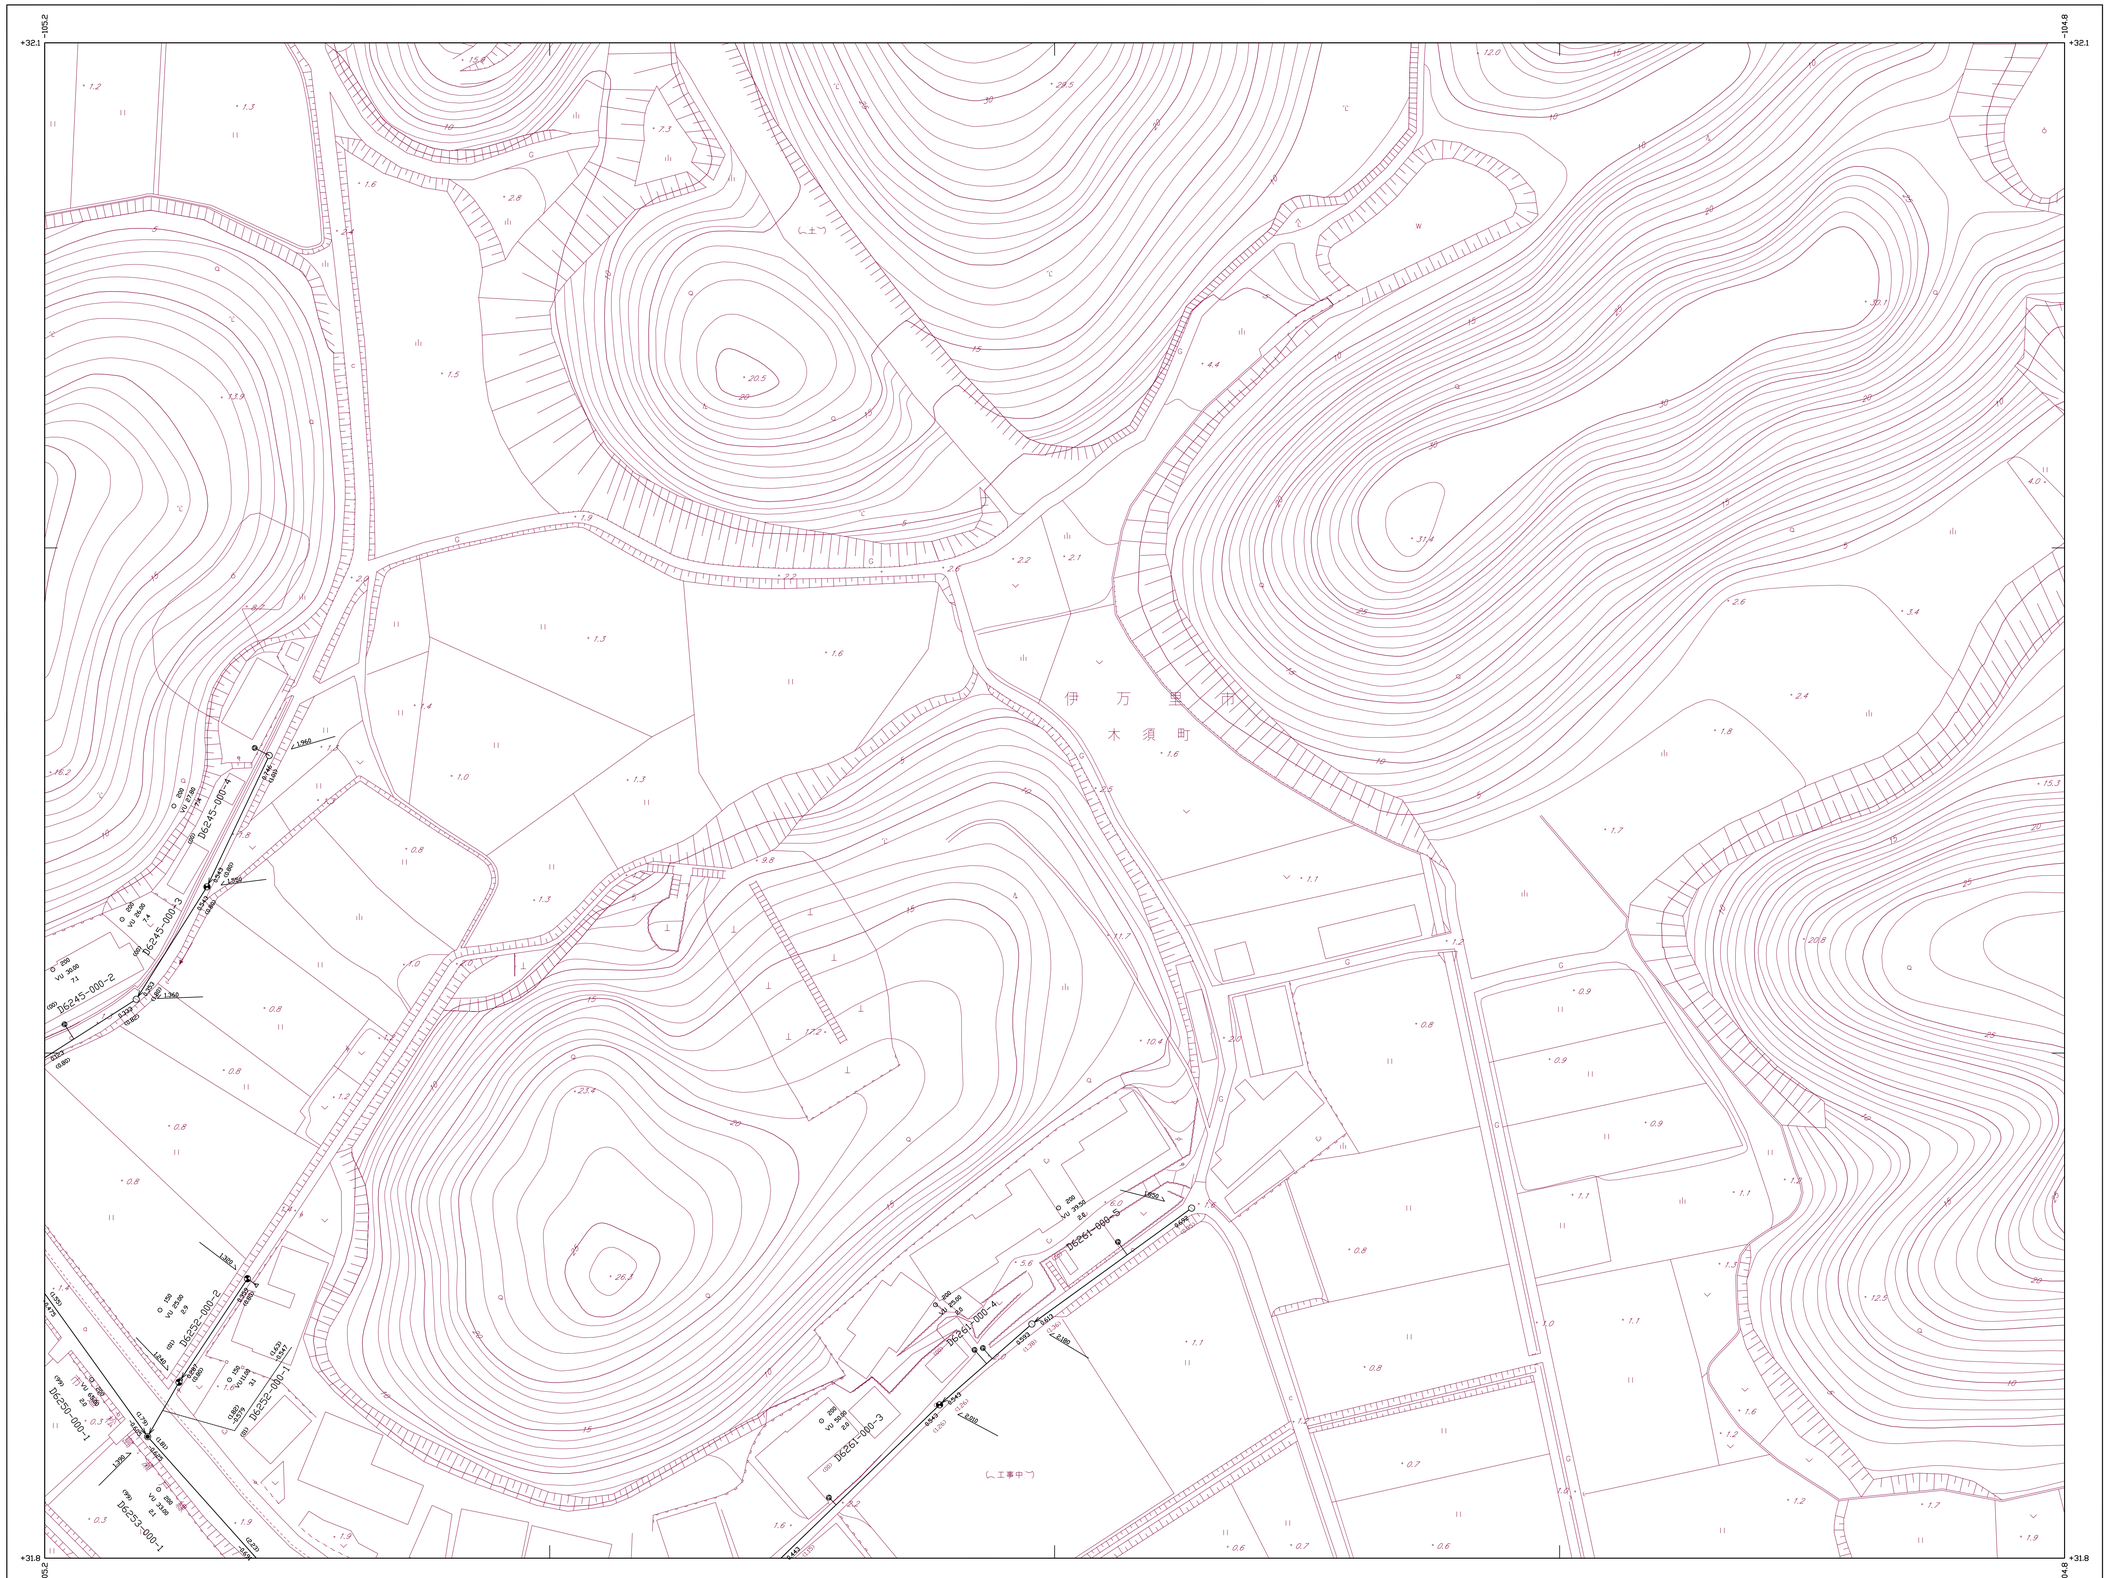

1：500

0 10 50 100m

22-9-1	22-9-2	22-10-1
22-9-3	22-9-4	22-10-3
22-14-1	22-14-2	22-15-1

伊万里市

22-9-4