23－21－4
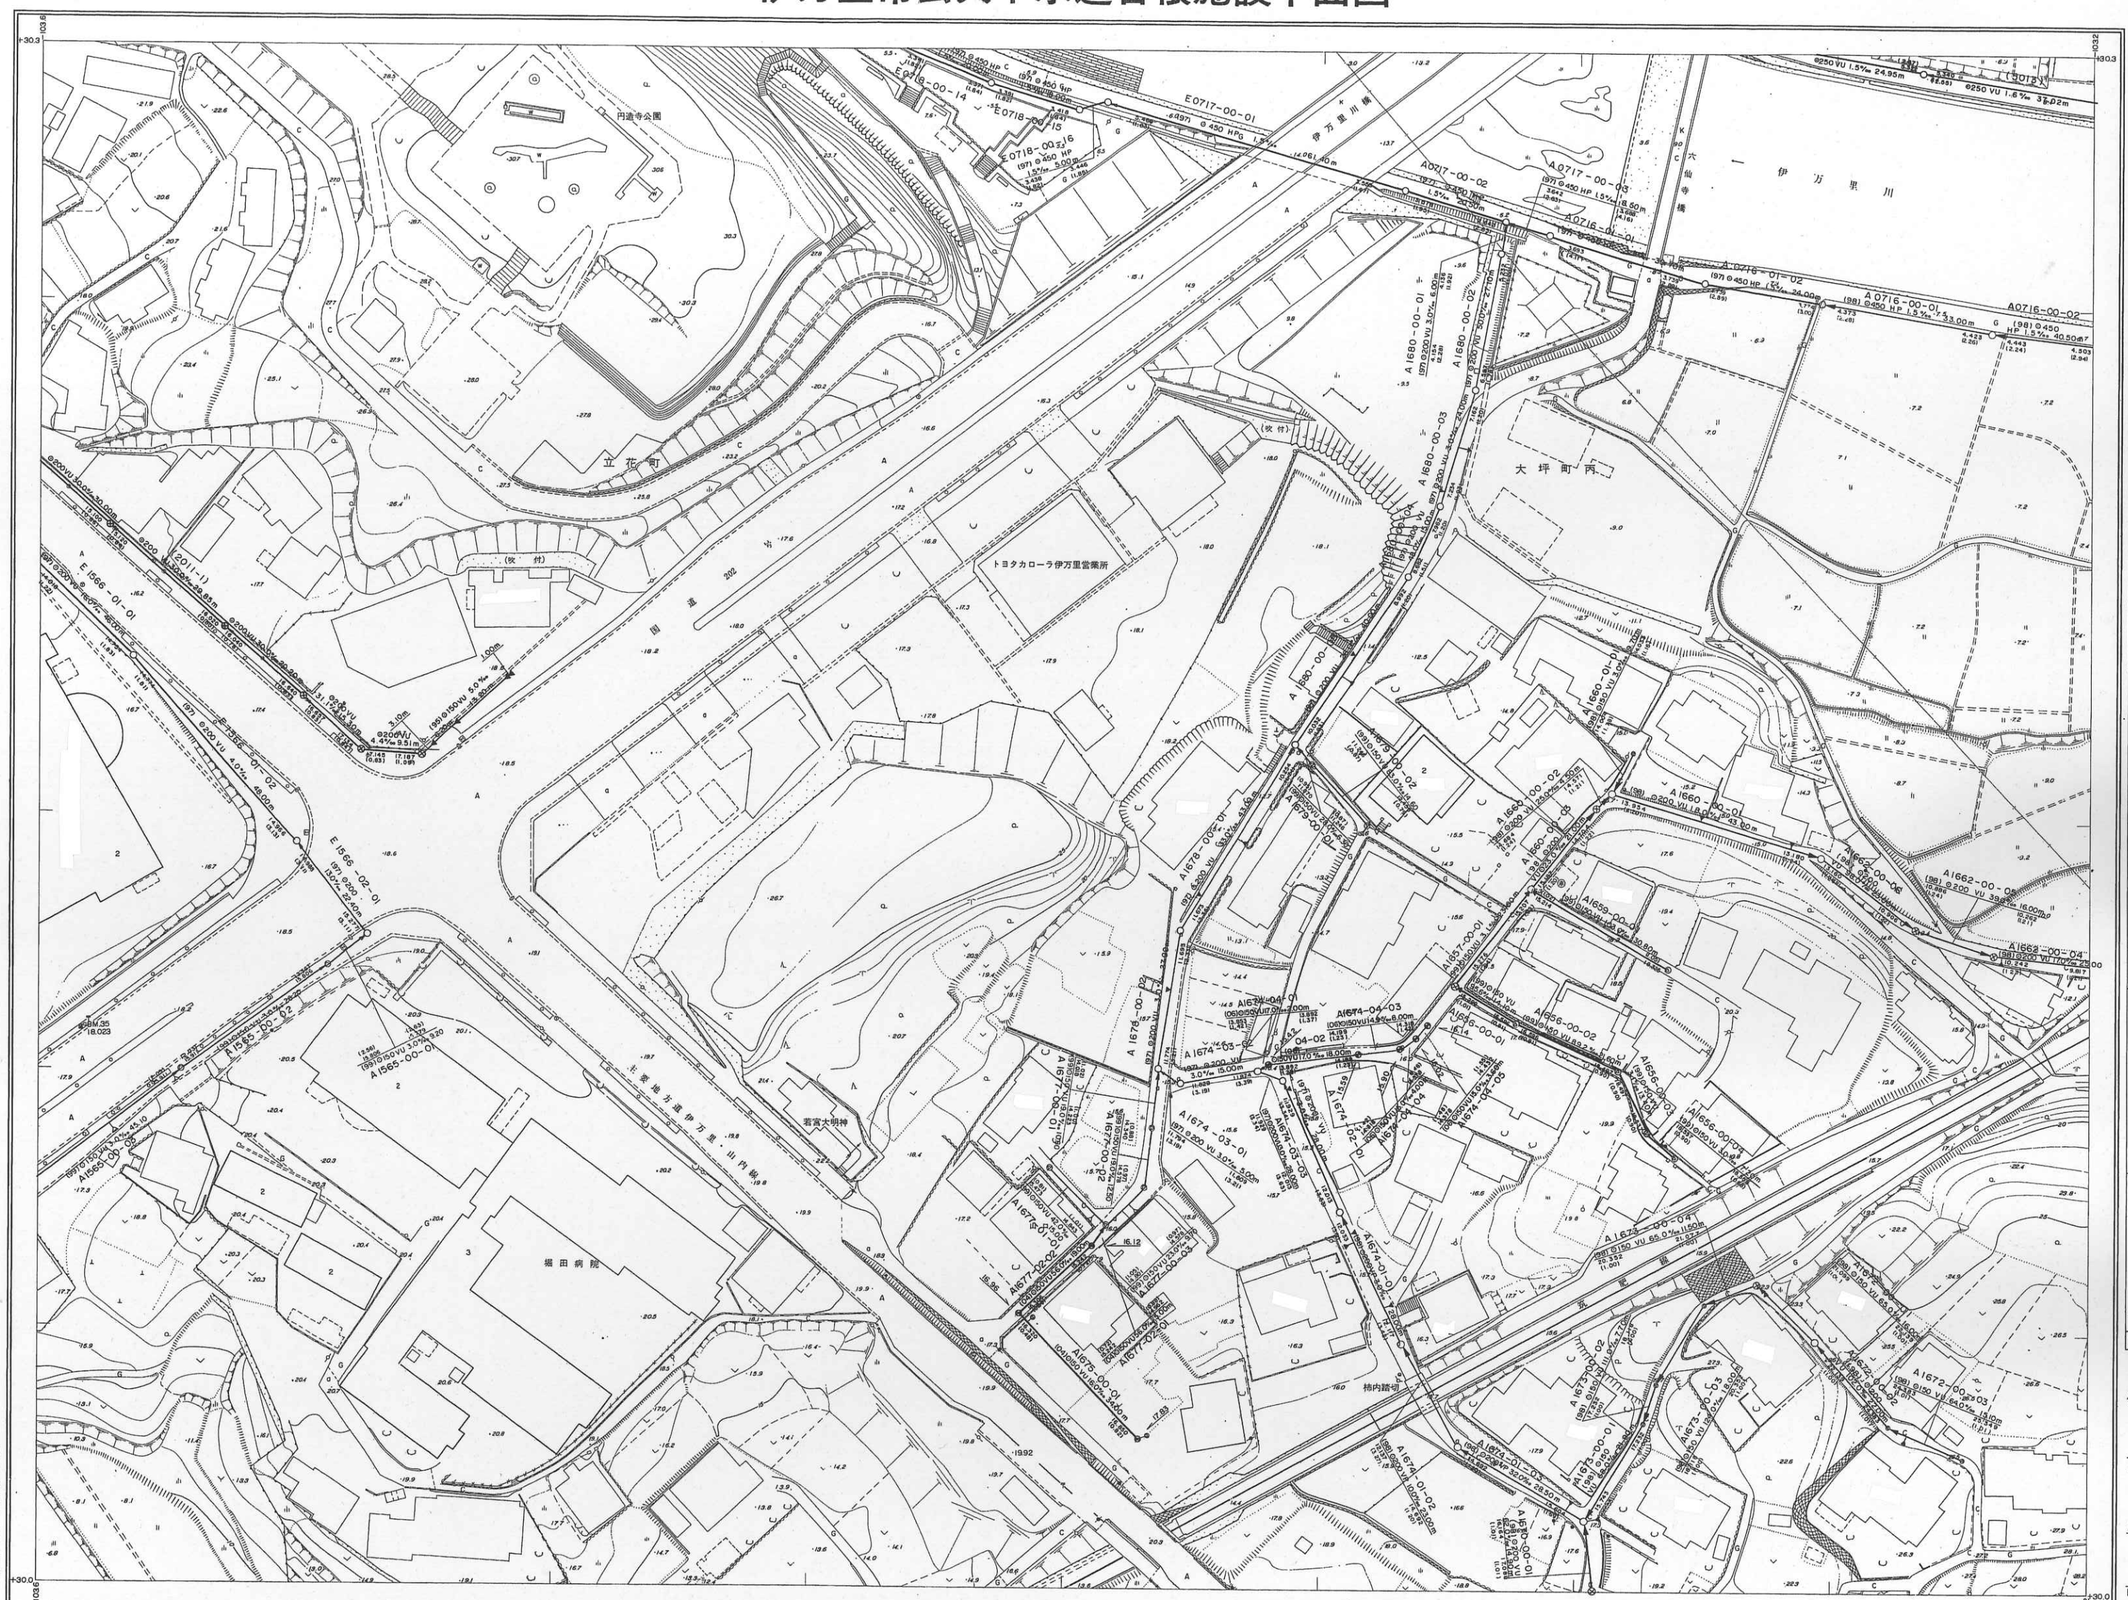
伊万里市公共下水道台帳施設平面図