29-2-1

伊万里市公共下水道台帳施設平面図

22-21-4	22-22-3	22-22-4
29-1-2	29-2-1	29-2-2
29-1-4	29-2-3	29-2-4

記号	種別
——<->——	行政区界
—— - ——	予定処理区域
—— - - ——	処理分区界
—— - - - ——	排水区界
━━━▶	幹線管渠
——→	枝線管渠
———	取付管渠
◉	1号マンホール（内径90cm）
◎	2号マンホール（内径120cm）
○	3号マンホール（内径150cm）
◉	4号マンホール（内径180cm）
○	5号マンホール（内径200cm）
⊖	円形マンホール（内径75cm）
□	特1号マンホール（内法60cm×90cm）
⊡	特殊マンホール
◕	小口径マンホール
■	1号汚水桝（内径350mm）
●	2号汚水桝（内径450mm）
◕	3号汚水桝（内径700mm）
▲	特殊汚水桝
△	小口径桝（内径150mm）
◎	小口径桝（内径200mm）
Ⓨ	Y号汚水桝
—○—○—	圧送管
Ⓐ	空気抜き弁
Ⓗ	仕切弁
Ⓓ	泥吐き弁
□═□	伏越し
○	円形管渠
0	卵形管渠
3.595	地盤高
3.456	管底高

管形 管種　　管径 管路長
勾配
管底高　管渠番号　管底高

○—流水方向—→○ 副管無し
○—流水方向—→○ 副管有り

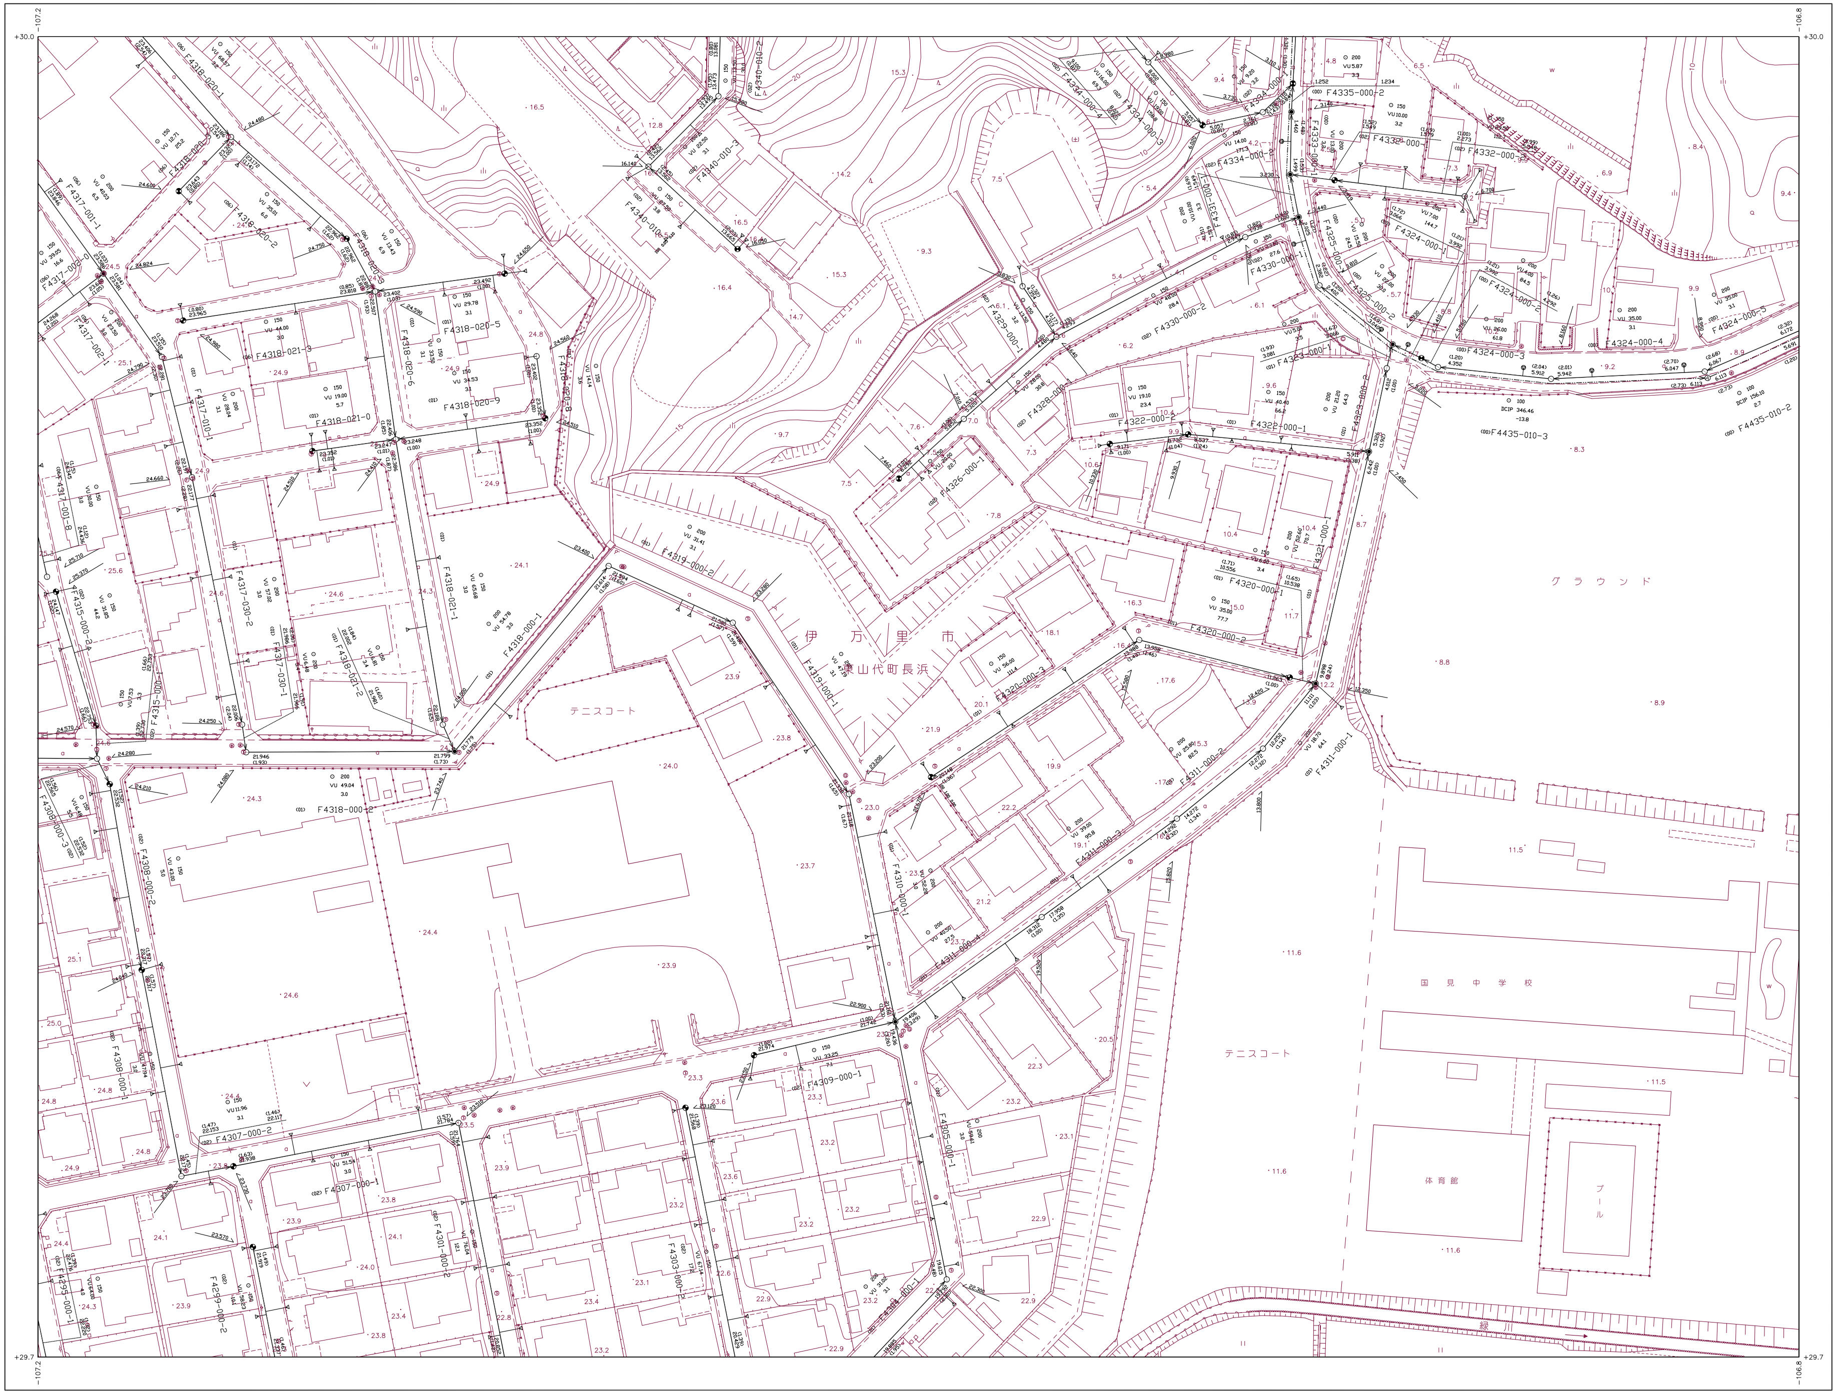
+30.0
-107.2
-106.8
+29.7
伊 万 里 市
山代町長浜
テニスコート
グラウンド
国見中学校
テニスコート
体育館
プール
緑川
F4318-000-2
F4319-000-2
F4320-000-1
F4322-000-1
F4324-000-3
F4330-000-1
F4435-010-3
F4307-000-2
F4309-000-1

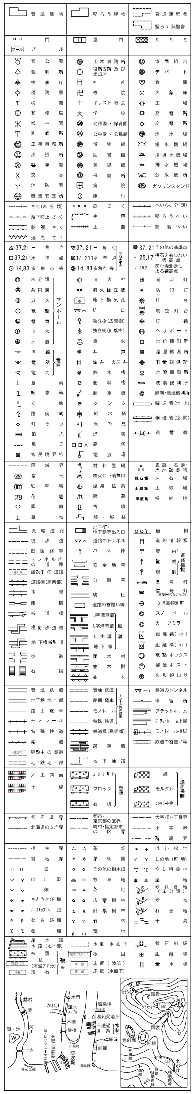

伊
万
里
市

作製年月日	平成２２年　３月１９日
補正年月日	平成２６年　３月３１日

株式会社パスコ調整

1：500

 

29-2-1