


伊万里市公共下水道台帳施設平面図

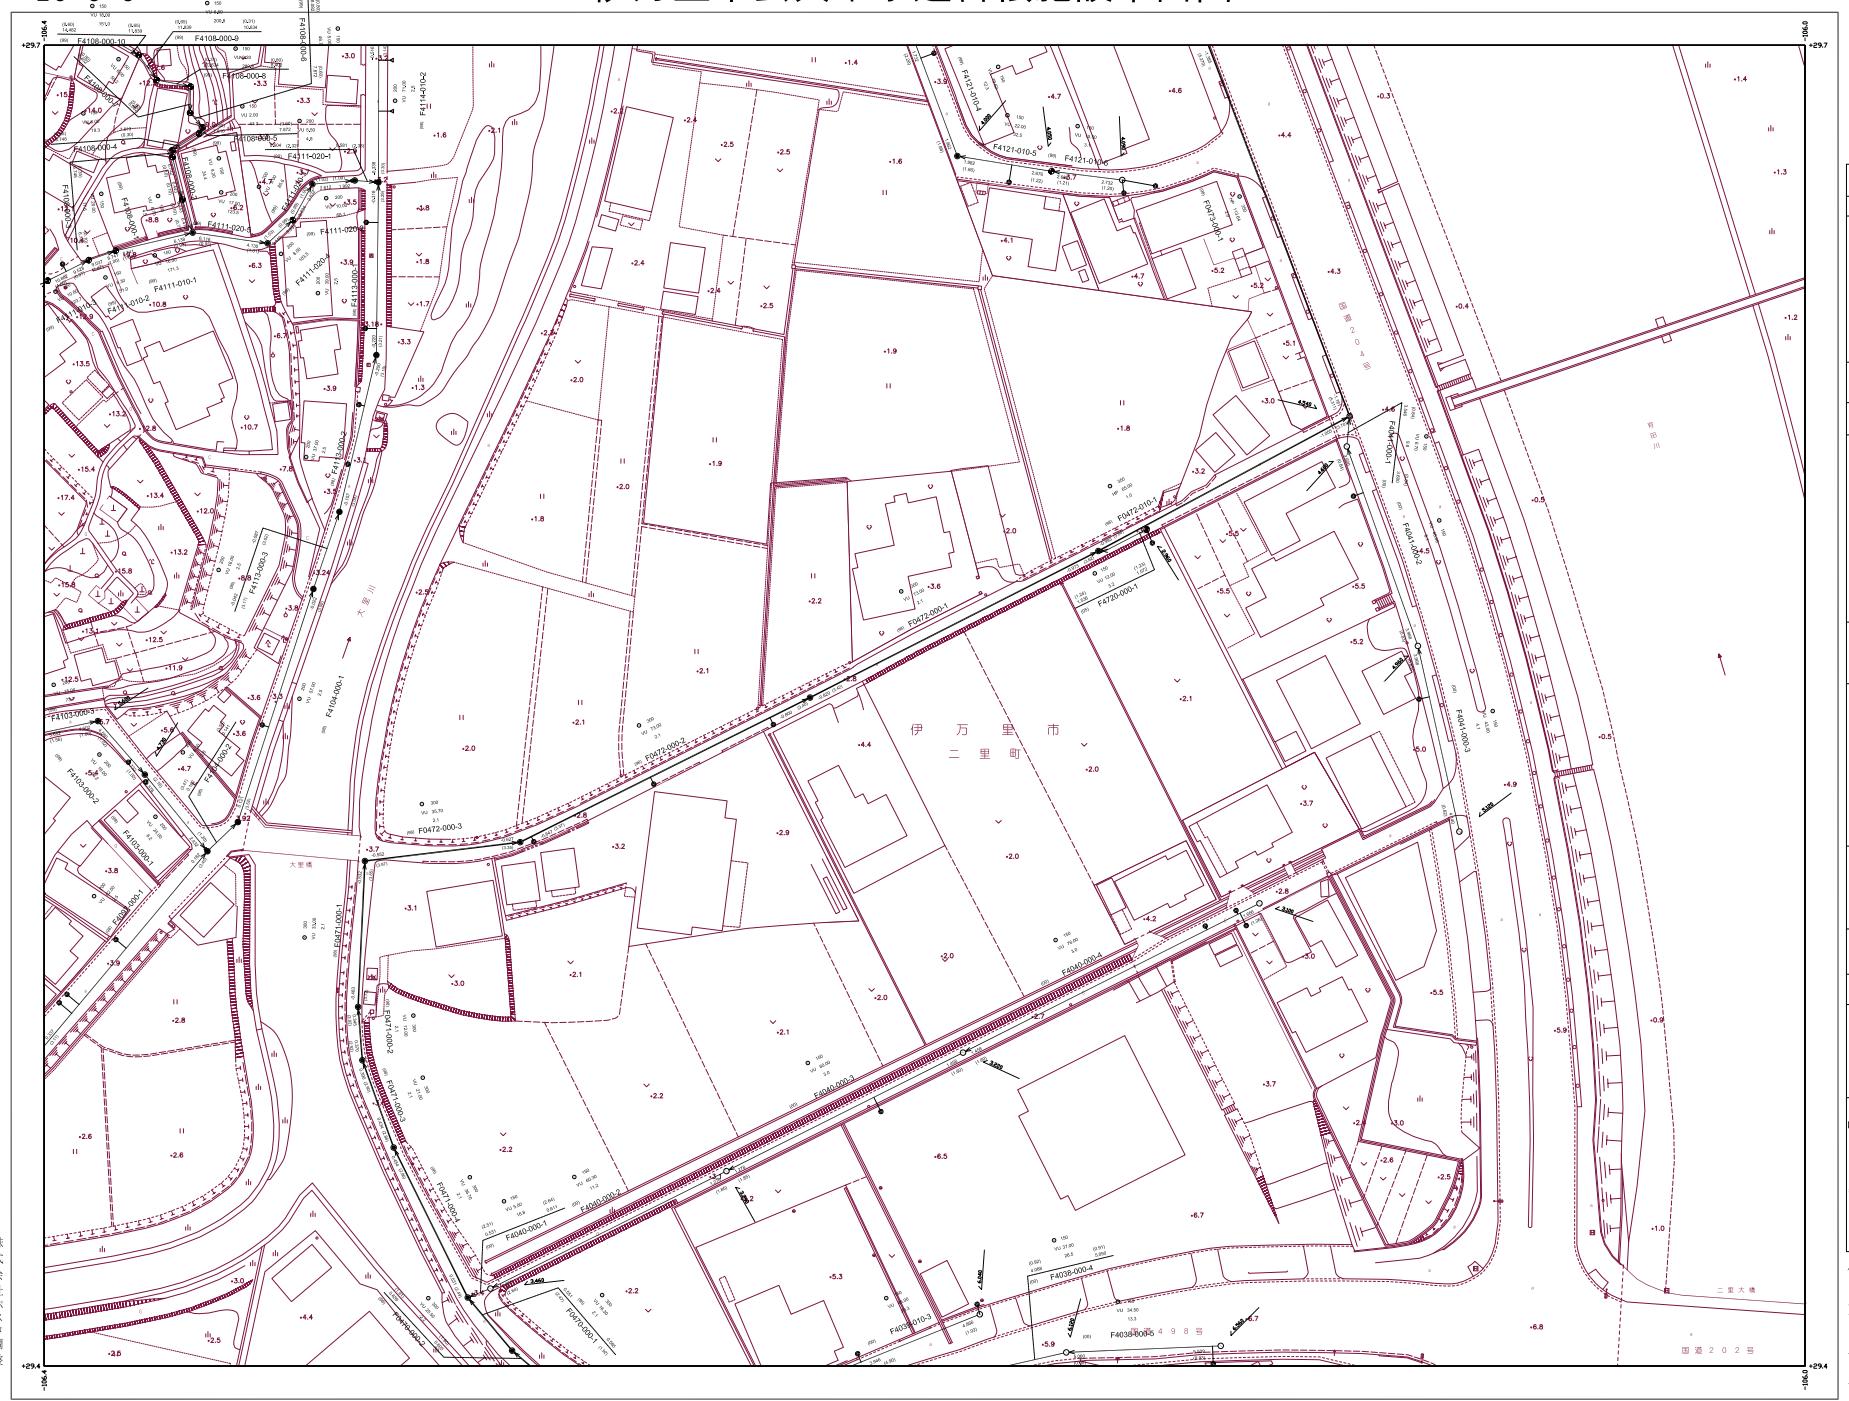

29-3-3