29-7-2

伊万里市公共下水道台帳施設平面図

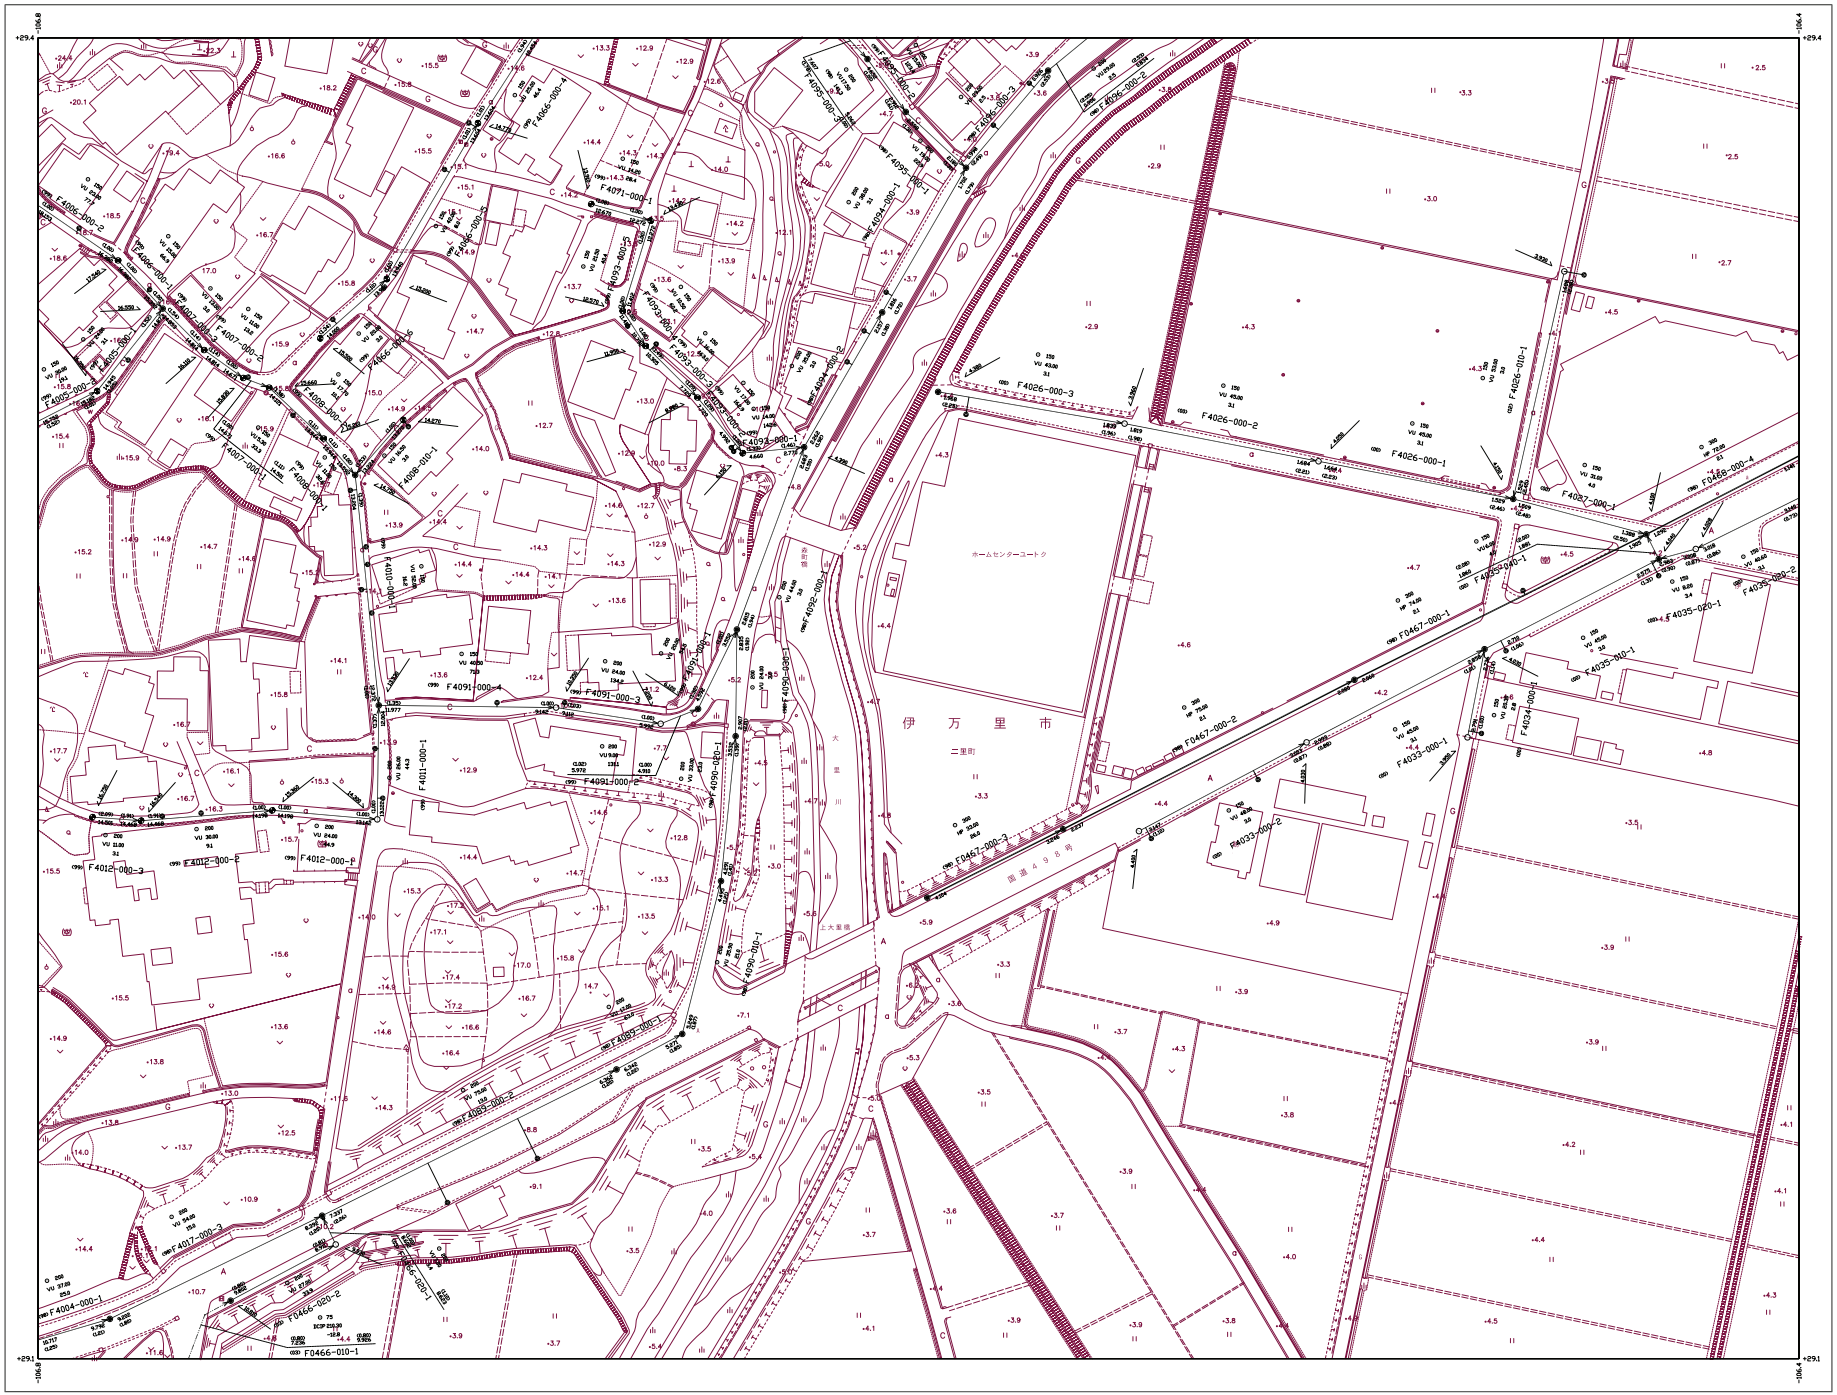

29-2-3	29-2-4	29-3-3
29-7-1	29-7-2	29-8-1
29-7-3	29-7-4	29-8-3

記号	種別
<->	行政区界
	予定処理区域
	処理分区界
	排水区界
	幹線管渠
	枝線管渠
	取付管渠
	1号マンホール (内径900mm)
	2号マンホール (内径1100mm)
	3号マンホール (内径1500mm)
	4号マンホール (内径1650mm)
	5号マンホール (内径2000mm)
	円形マンホール (内径750mm)
	特1号マンホール (内径1100mm×1800mm)
	特殊マンホール
	小口径マンホール
	1号汚水桝 (内径330mm)
	2号汚水桝 (内径450mm)
	3号汚水桝 (内径700mm)
	特殊汚水桝
	小口径桝 (内径150mm)
	小口径桝 (内径200mm)
	Y号汚水桝
	圧送管
	空気抜き弁
	仕切弁
	泥吐き弁
	伏越し
	円形管渠
	卵形管渠
3.350	地盤高
	管底高
管形 管種 管底高	勾配 管渠番号 管径 管路長 管底高
流水方向	測管無し
流水方向	測管有り

作製年月日	平成12年03月31日
加工年月日	平成16年11月19日

株式会社パスコ調整

1：500

伊万里市

29-7-2