29-8-1

# 伊万里市公共下水道台帳施設平面図

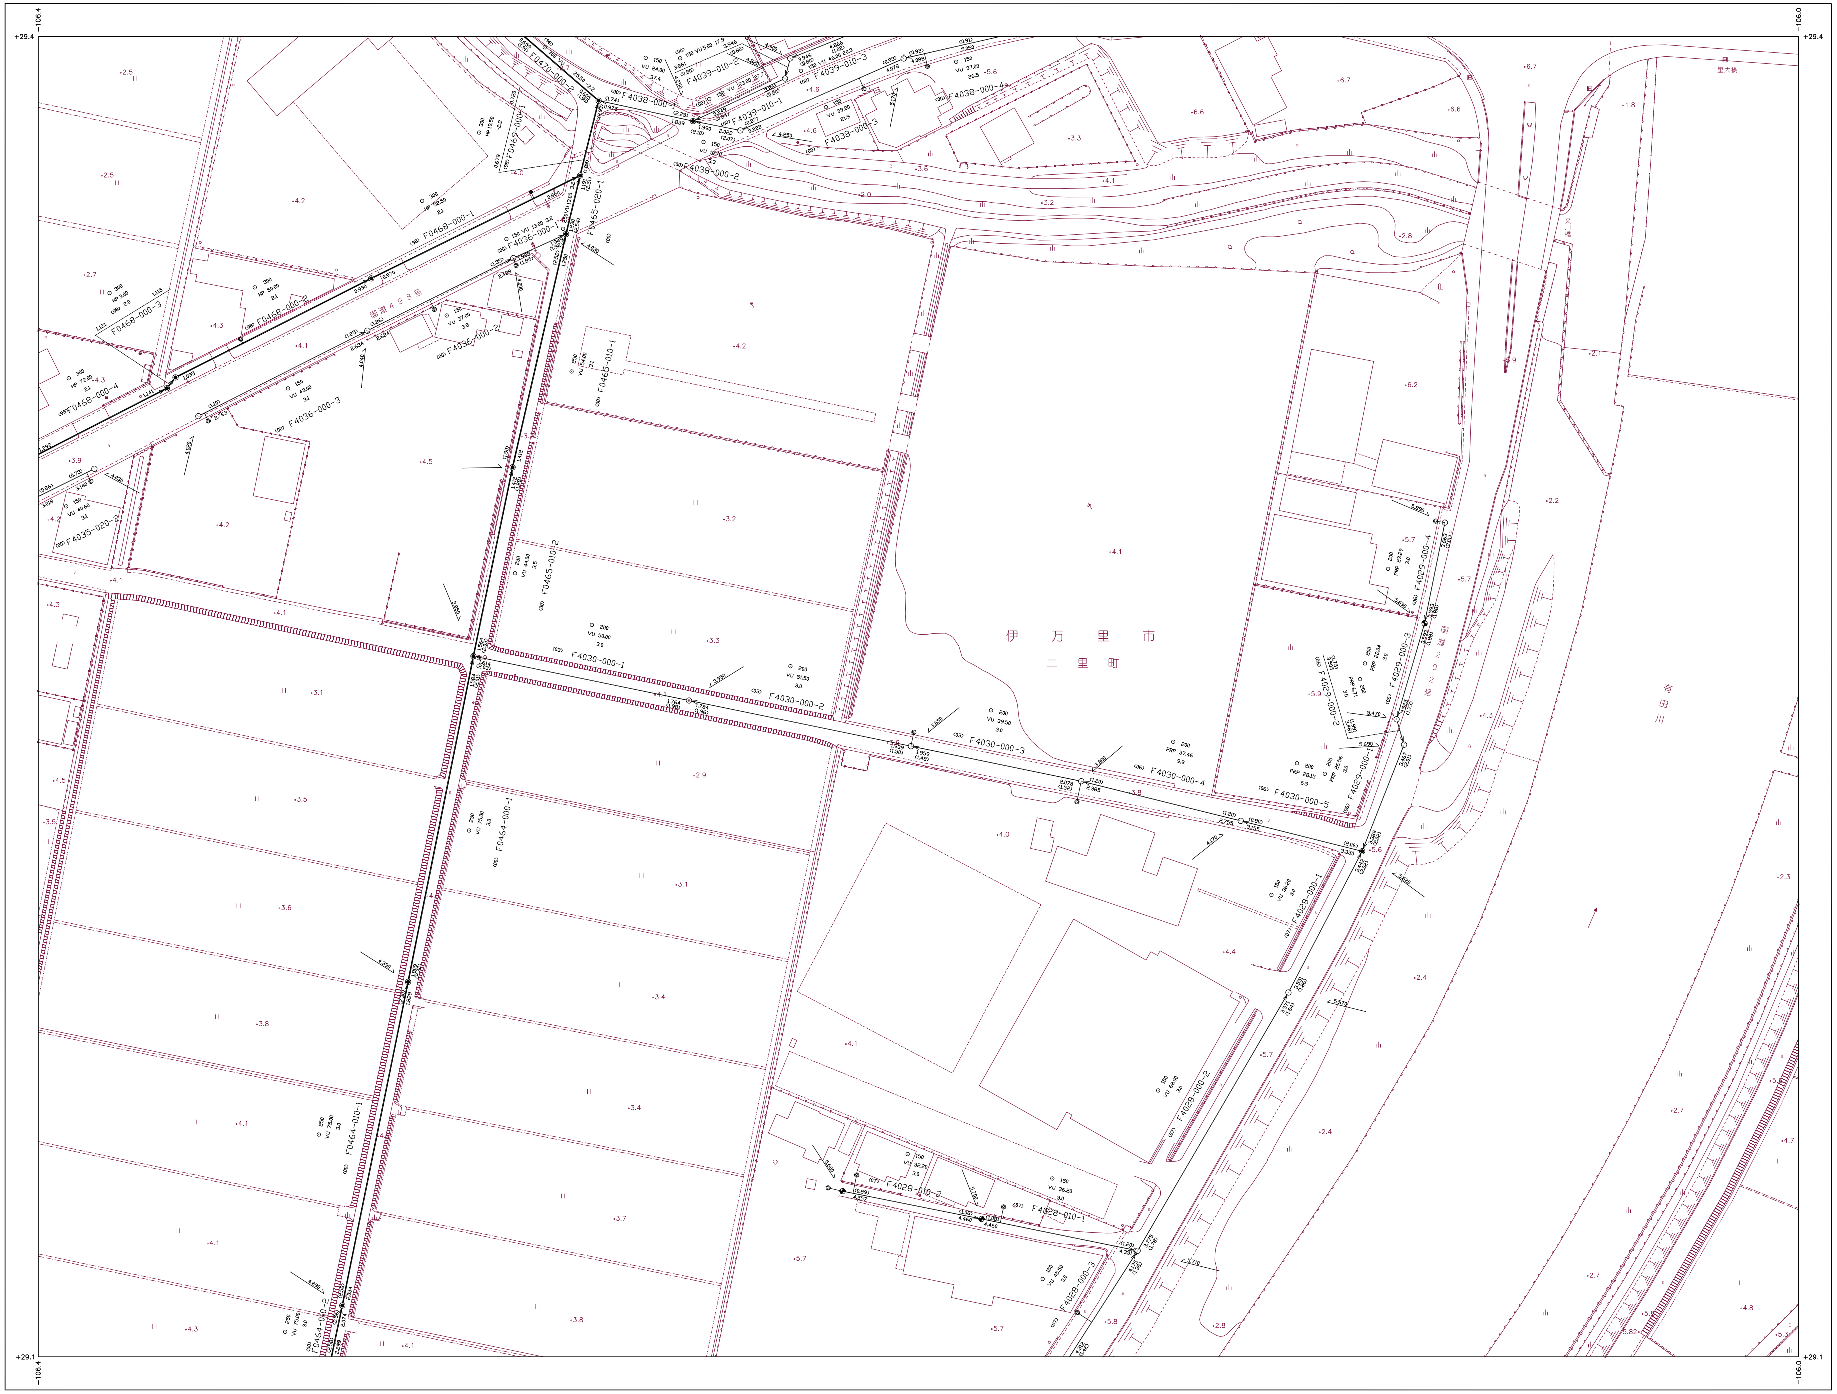
+29.4
−106.4
−106.0
+29.1
国道498号
伊万里市
二里町
有田川
二里大橋
F0470-000-2
F4038-000-1
F4039-010-2
F4039-010-3
F4039-010-1
F4038-000-4
F4038-000-3
F4038-000-2
F0469-000-1
F0468-000-1
F0468-000-2
F0468-000-3
F0468-000-4
F4036-000-1
F4036-000-2
F4036-000-3
F0465-020-1
F0465-010-1
F0465-010-2
F4035-020-2
F4030-000-1
F4030-000-2
F4030-000-3
F4030-000-4
F4030-000-5
F4029-000-4
F4029-000-3
F4029-000-2
F4029-000-1
F4028-000-1
F4028-000-2
F4028-000-3
F4028-010-1
F4028-010-2
F0464-000-1
F0464-010-1
F0464-010-2

| 記号 | 種別 |
|---|---|
| ―<->― | 行政区界 |
| ―・― | 予定処理区域 |
| ―‐‐― | 処理分区界 |
| ―‐‐‐― | 排水区界 |
| ➡ | 幹線管渠 |
| → | 枝線管渠 |
| ― | 取付管渠 |
| ◉ | 1号マンホール（内径90cm） |
| ◎ | 2号マンホール（内径120cm） |
| ○ | 3号マンホール（内径150cm） |
| ◉ | 4号マンホール（内径180cm） |
| ○ | 5号マンホール（内径200cm） |
| ⊖ | 円形マンホール（内径75cm） |
| □ | 特1号マンホール（内法60cm×90cm） |
| ▣ | 特殊マンホール |
| ◕ | 小口径マンホール |
| ■ | 1号汚水桝（内径350mm） |
| ● | 2号汚水桝（内径450mm） |
| ◓ | 3号汚水桝（内径700mm） |
| ▲ | 特殊汚水桝 |
| △ | 小口径桝（内径150mm） |
| ⊚ | 小口径桝（内径200mm） |
| Ⓨ | Y号汚水桝 |
| ―○―○― | 圧送管 |
| Ⓐ | 空気抜き弁 |
| Ⓗ | 仕切弁 |
| Ⓓ | 泥吐き弁 |
| □═□ | 伏越し |
| | |
| | |
| ⊙ | 円形管渠 |
| 0 | 卵形管渠 |
| 3.595 | 地盤高 |
| 3.456 | 管底高 |

管形 管種　勾配　管径 管路長
管底高　管渠番号　管底高
○―――○

○―流水方向→○ 副管無し
○―流水方向→○ 副管有り

| | |
|---|---|
| 作製年月日 | 平成１２年０３月３１日 |
| 補正年月日 | 平成１６年１１月１９日 |
| 補正年月日 | 平成２０年　２月２９日 |
| 補正年月日 | 平成２１年　３月１９日 |
| | |

株式会社パスコ調整

| | | |
|---|---|---|
| 29-2-4 | 29-3-3 | 29-3-4 |
| 29-7-2 | 29-8-1 | 29-8-2 |
| 29-7-4 | 29-8-3 | 29-8-4 |

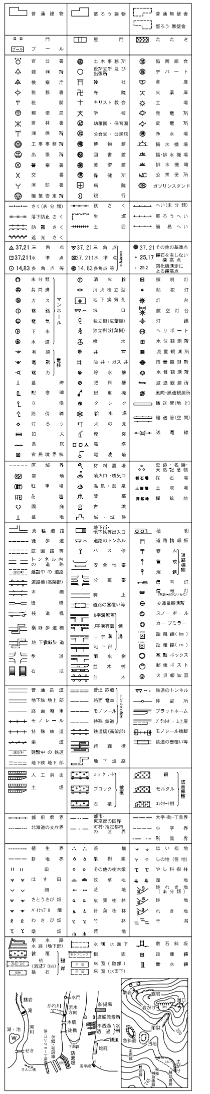

伊万里市

1：500

 

29-8-1