伊万里市公共下水道台帳施設平面図

29-7-2	29-8-1	29-8-2
29-7-4	29-8-3	29-8-4
29-12-2	29-13-1	

記　号	種　別
——<·>——	行政区界
—— - ——	予定処理区域
—— - - ——	処理分区界
—— - - - ——	排水区界
━━━▶	幹線管渠
——▶	枝線管渠
———	取付管渠
◉	1号マンホール （内径９０ｃｍ）
◎	2号マンホール （内径１２０ｃｍ）
○	3号マンホール （内径１５０ｃｍ）
◉	4号マンホール （内径１８０ｃｍ）
○	5号マンホール （内径２００ｃｍ）
⊖	円形マンホール （内径７５ｃｍ）
□	特1号マンホール （内法６０ｃｍ×９０ｃｍ）
⊡	特殊マンホール
■	1号汚水桝 （内径３５０mm）
●	2号汚水桝 （内径４５０mm）
●	3号汚水桝 （内径７００mm）
▲	特殊汚水桝
△	小口径桝 （内径１５０mm）
△	小口径桝 （内径２００mm）
Ⓨ	Y号汚水桝
—○—○—	圧送管
Ⓐ	空気抜き弁
Ⓗ	仕切弁
Ⓓ	泥吐き弁
□═□	伏越し
Ⓟ	中継ポンプ場
処	処理場
⊙	円形管渠
0	卵形管渠
3.595	地盤高
3.456	管底高

管形　管種　　　　管径　管路長
勾配
管底高　管渠番号　管底高

流水方向　副管無し
流水方向　副管有り

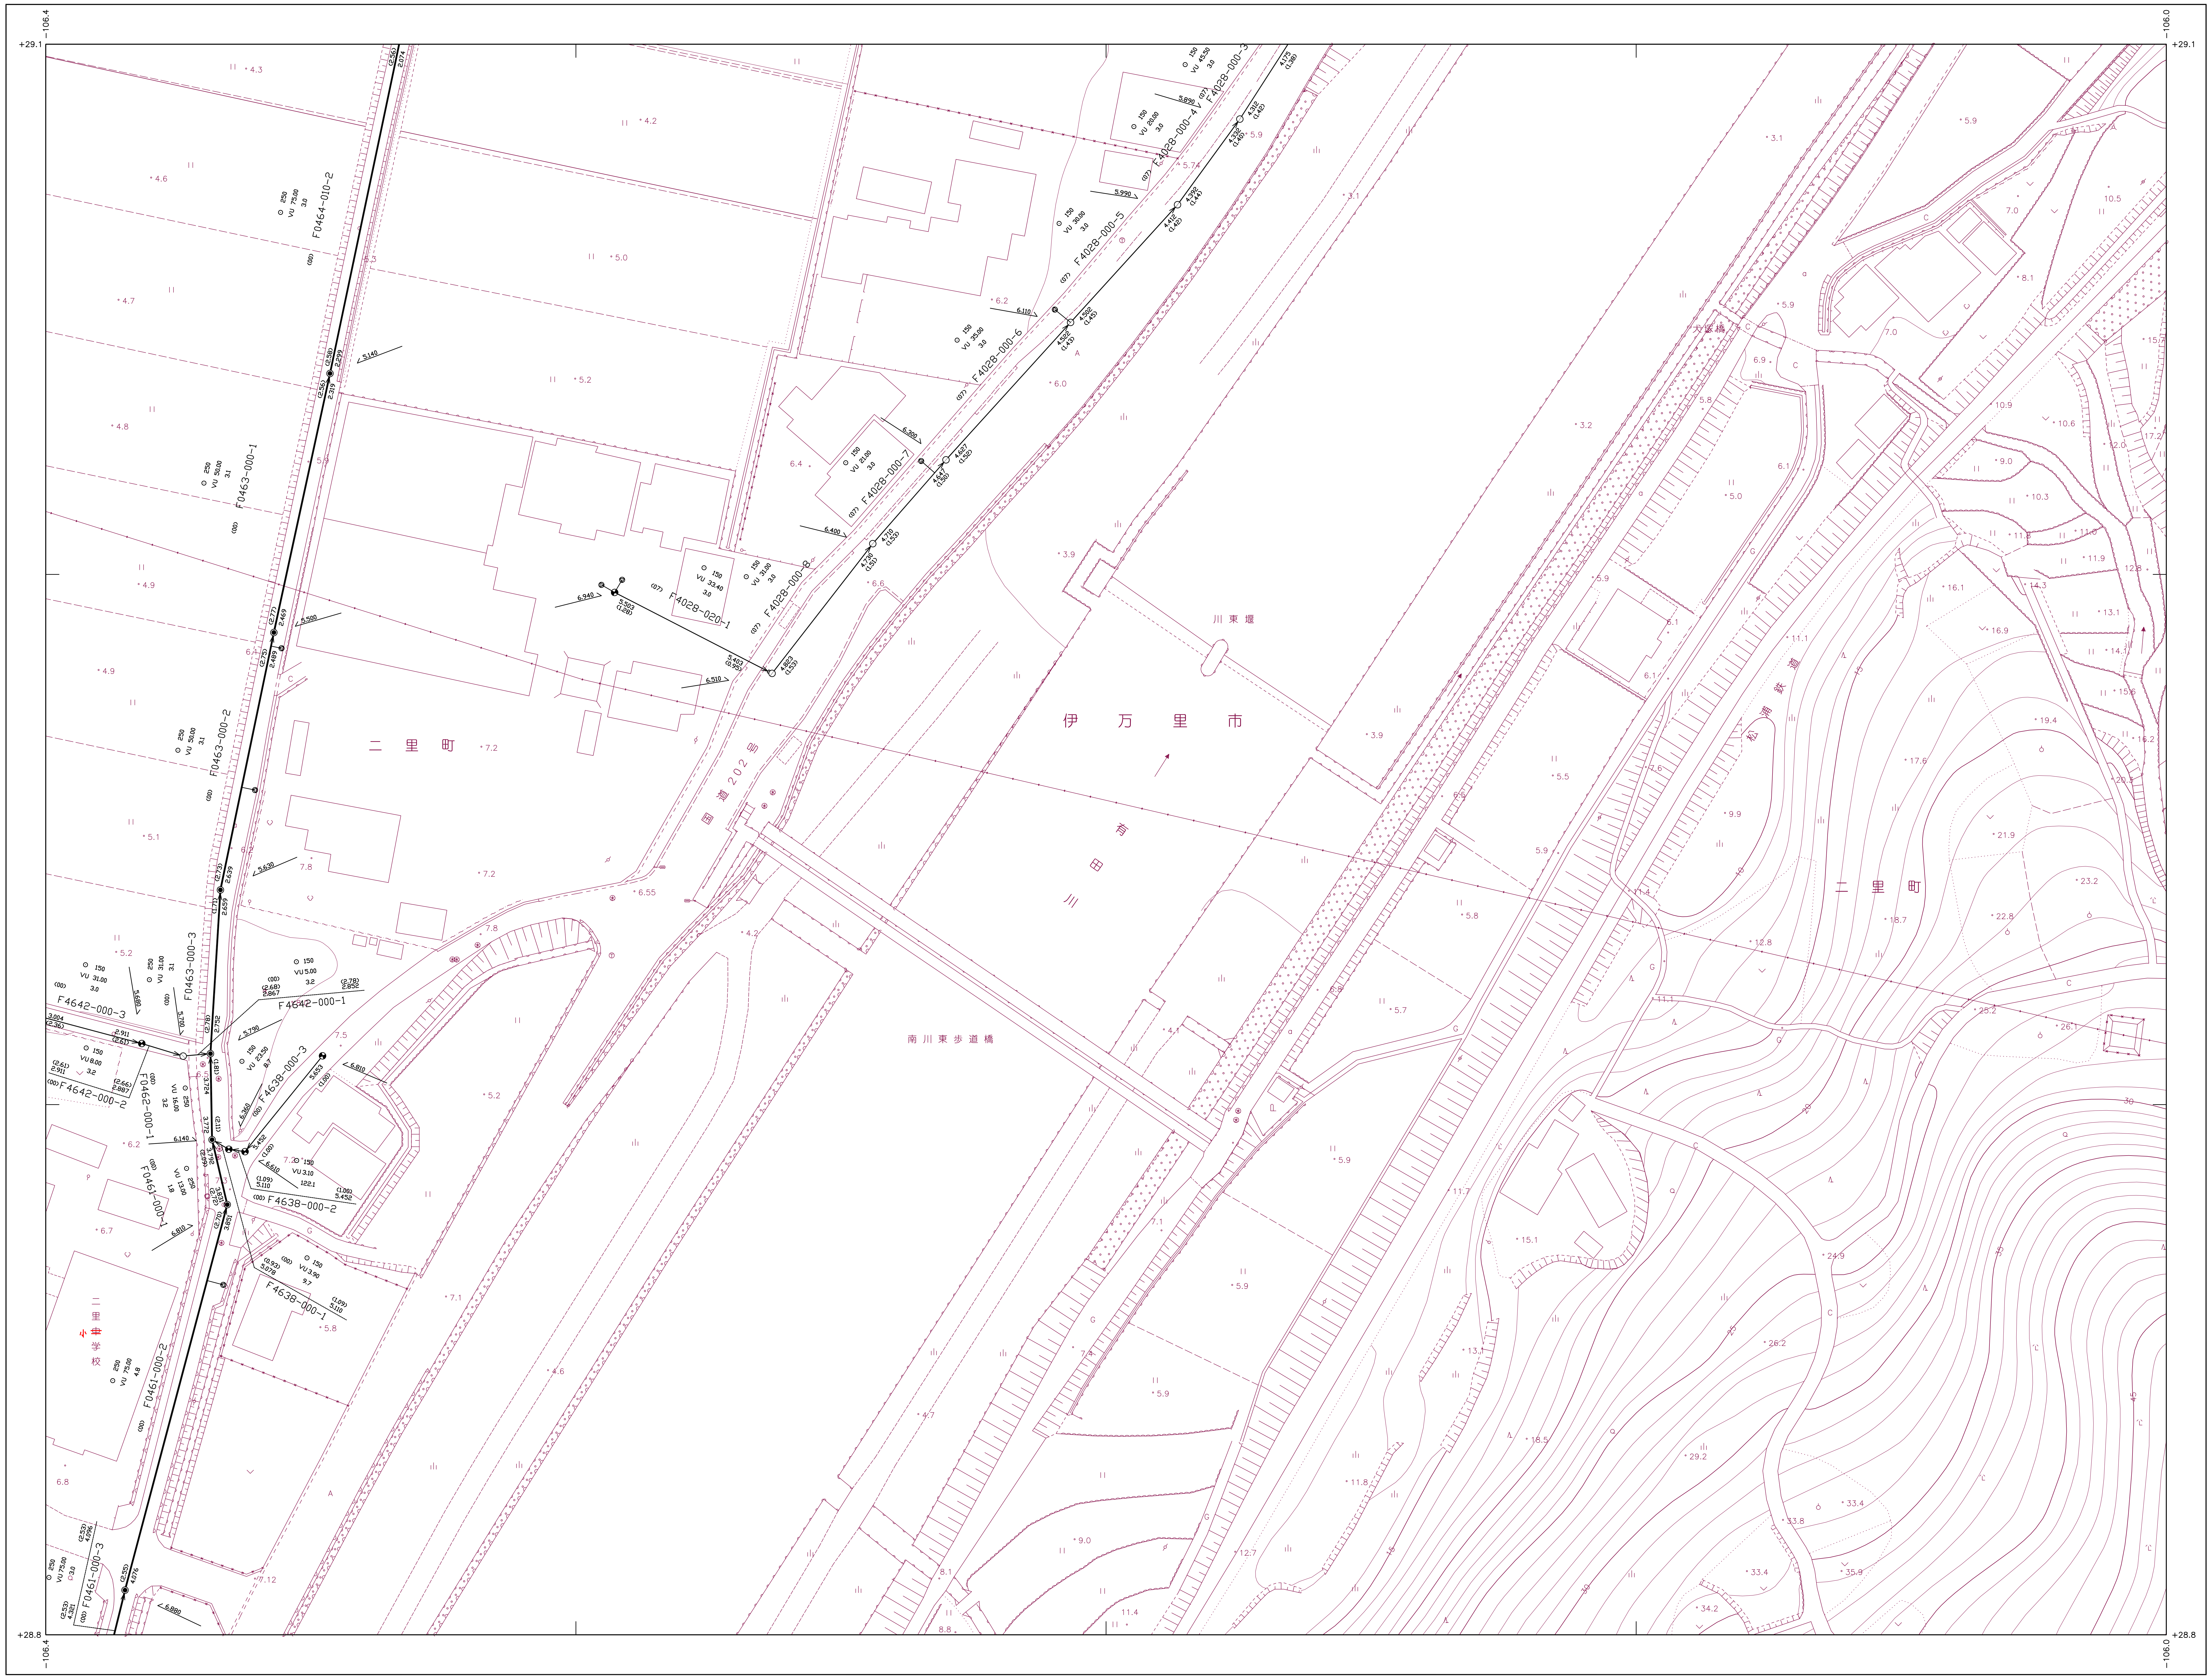

+29.1
-106.4
-106.0
+28.8
F0464-010-2
F0463-000-1
F0463-000-2
F0463-000-3
F4028-000-4
F4028-000-5
F4028-000-6
F4028-000-7
F4028-000-8
F4028-020-1
F4642-000-1
F4642-000-2
F4642-000-3
F0462-000-1
F4638-000-3
F4638-000-2
F4638-000-1
F0461-000-1
F0461-000-2
F0461-000-3
伊 万 里 市
有 田 川
二 里 町
国道202号
南川東歩道橋
川東堤
松浦鉄道
二里小学校

1：500

0　10　50　100m

作製年月日	平成１２年１２月２８日
補正年月日	平成１４年　３月１５日
補正年月日	平成２１年　３月１９日

株式会社パスコ調整

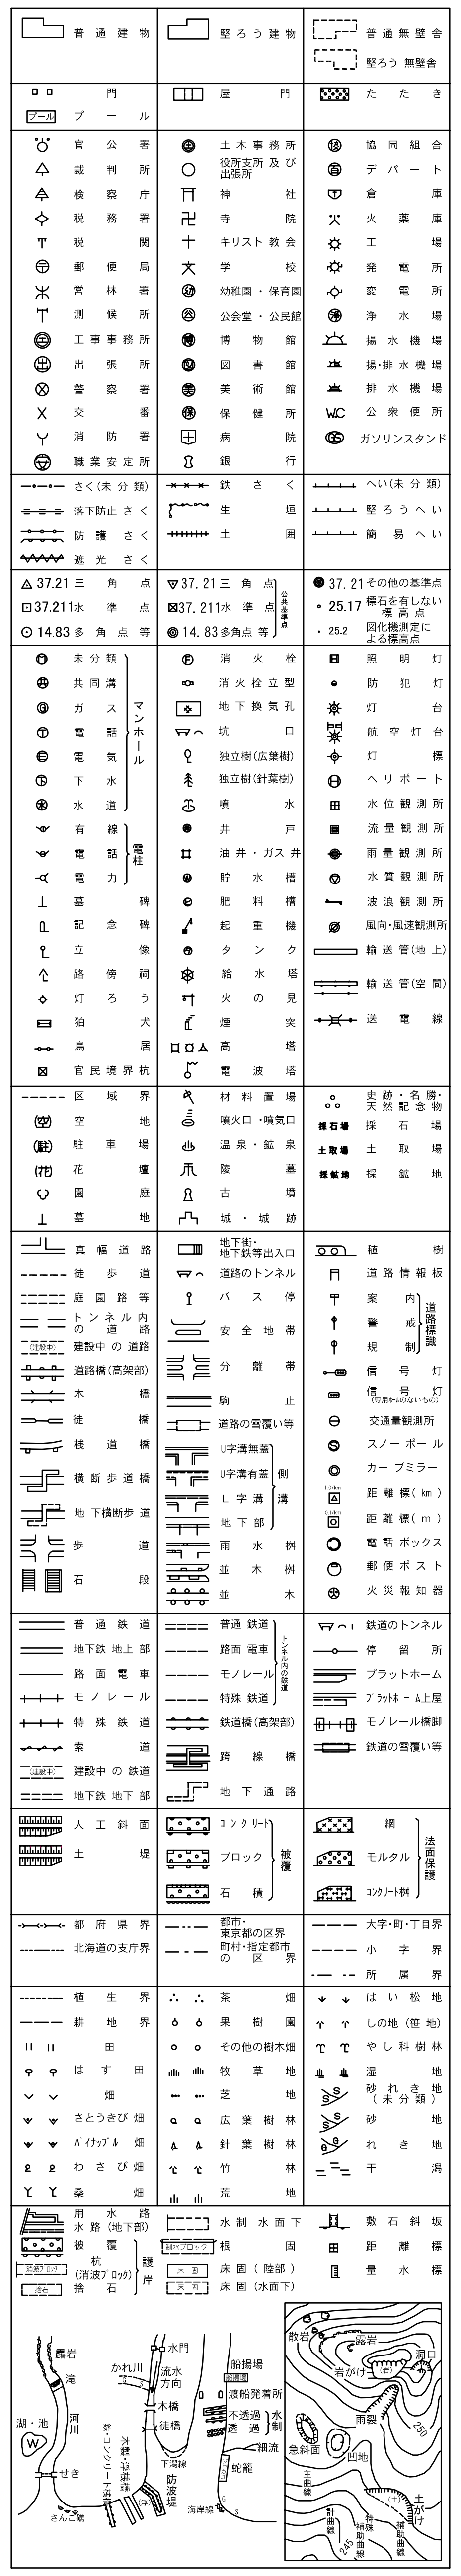

伊万里市