29－9－2

伊万里市公共下水道台帳施設平面図

29-4		29-5
3	4	3
1	2	1
3	4	3
29-9		29-10

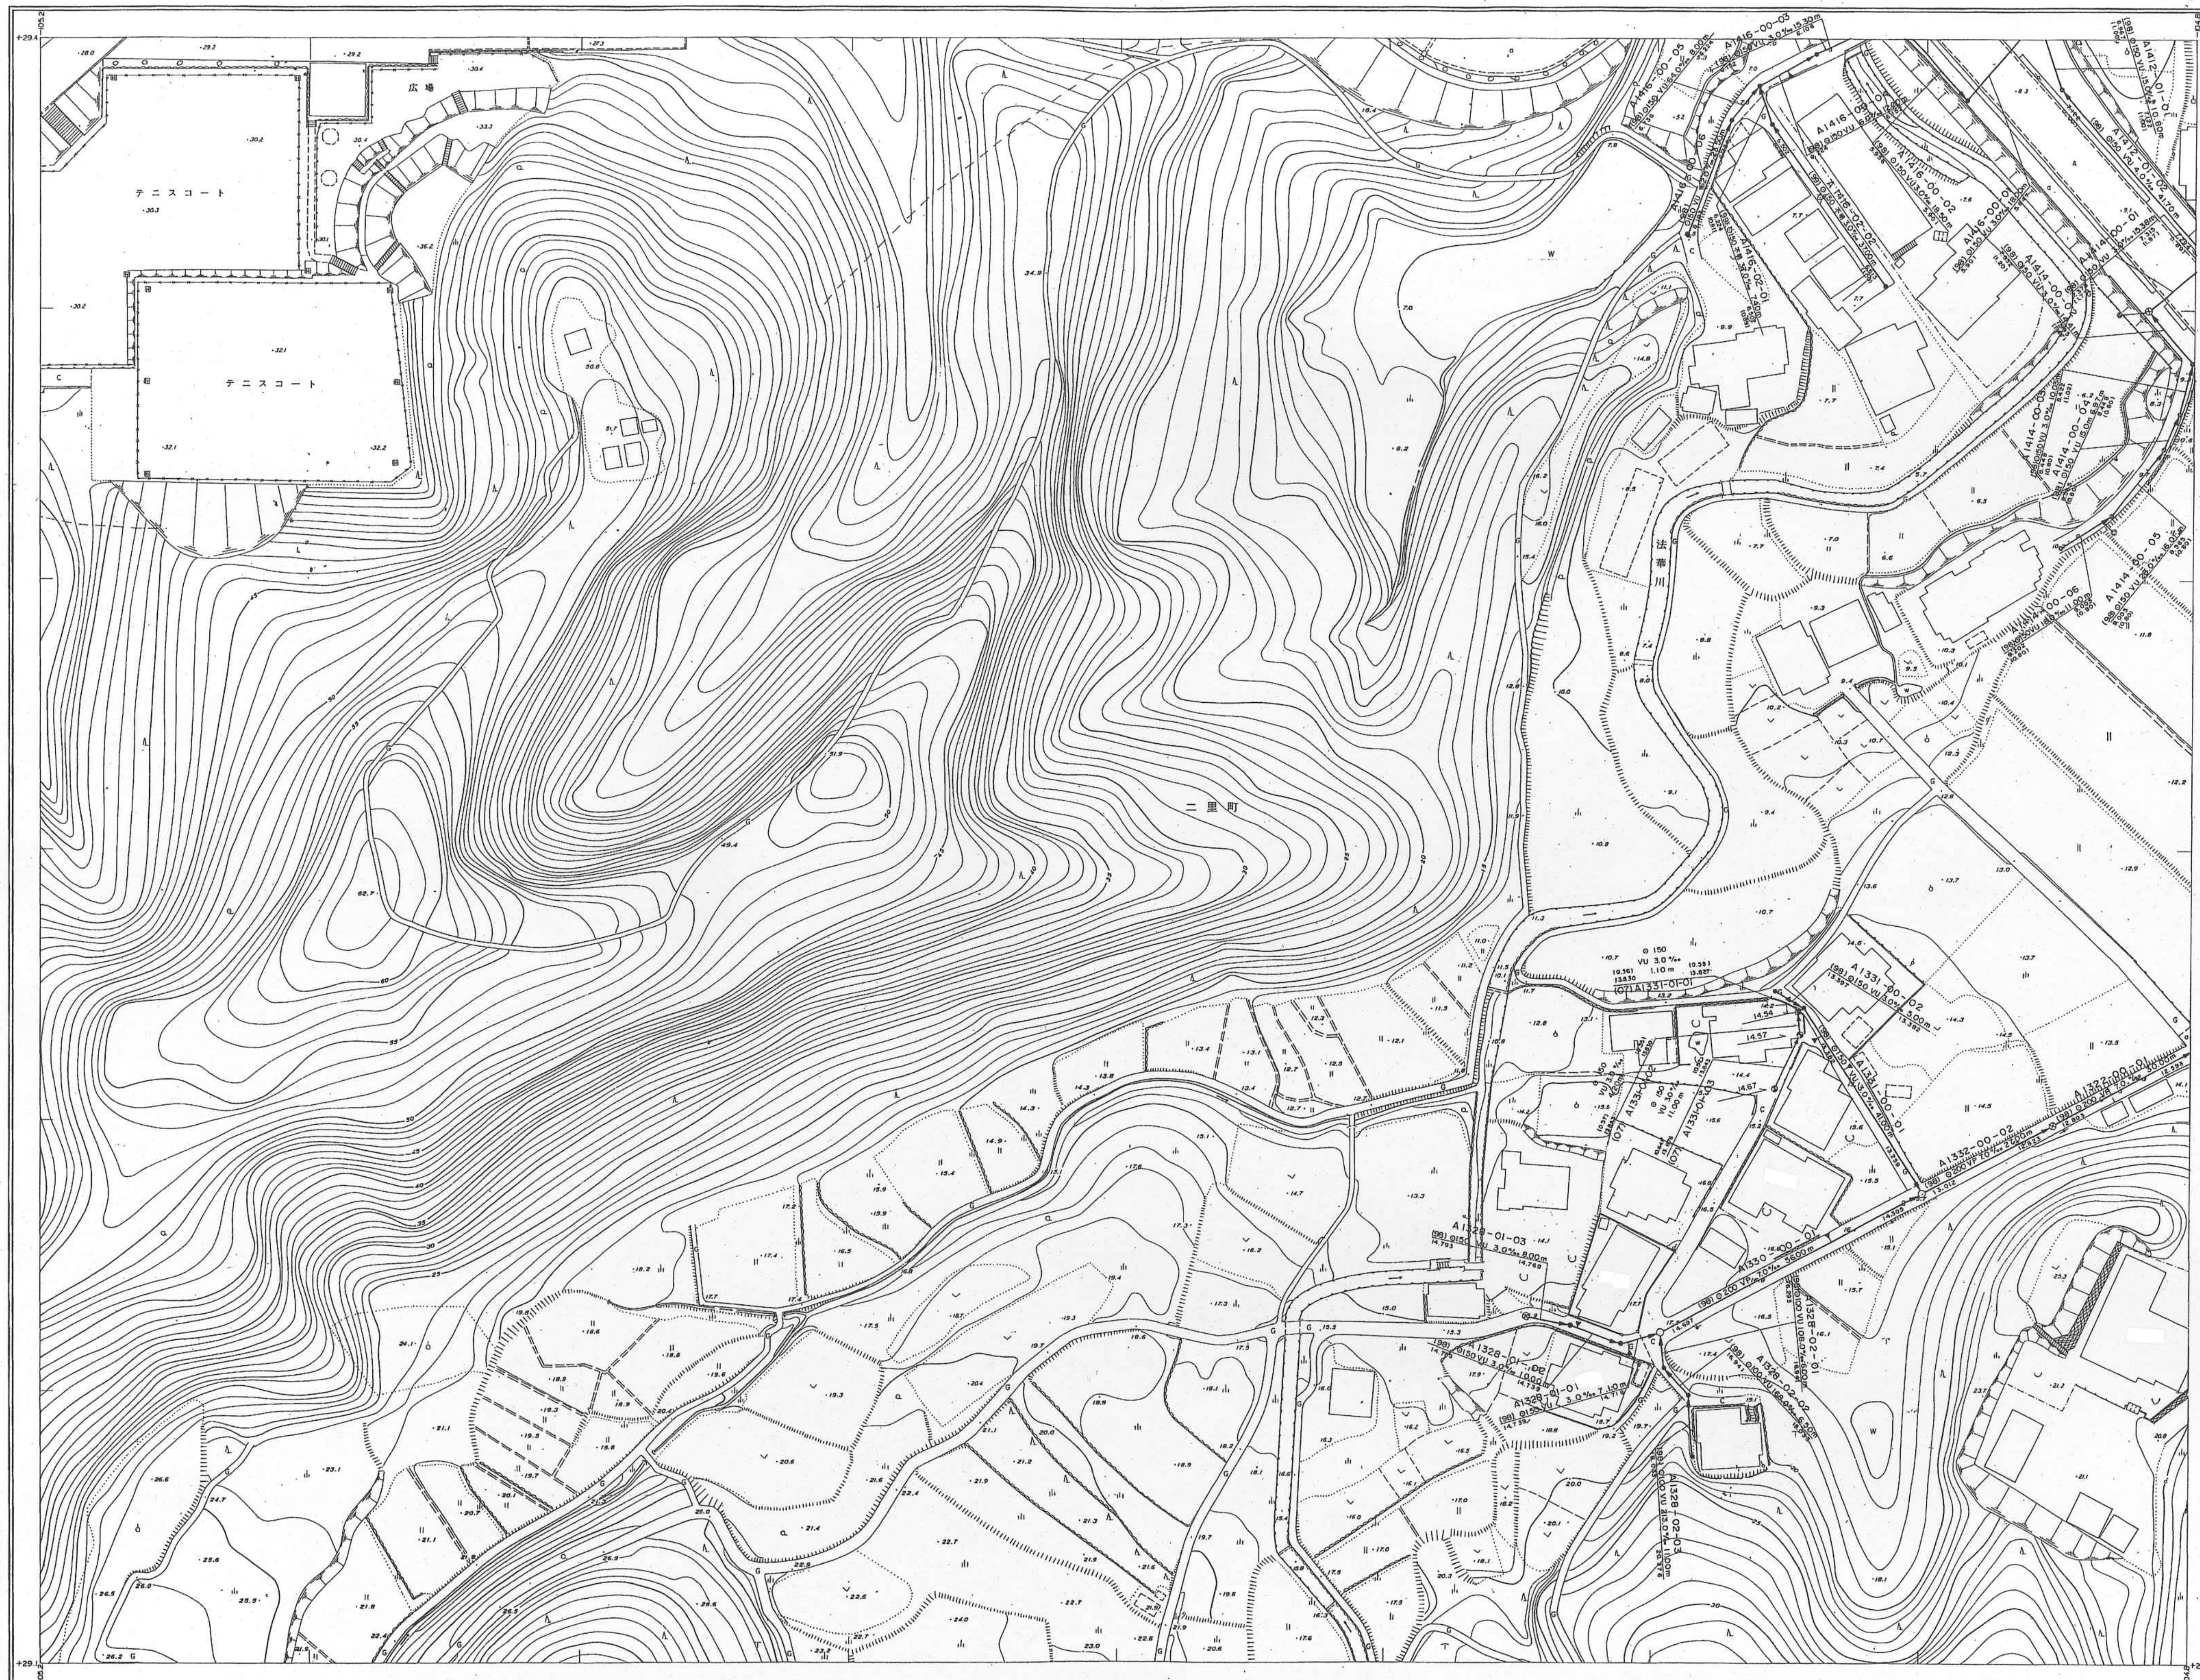

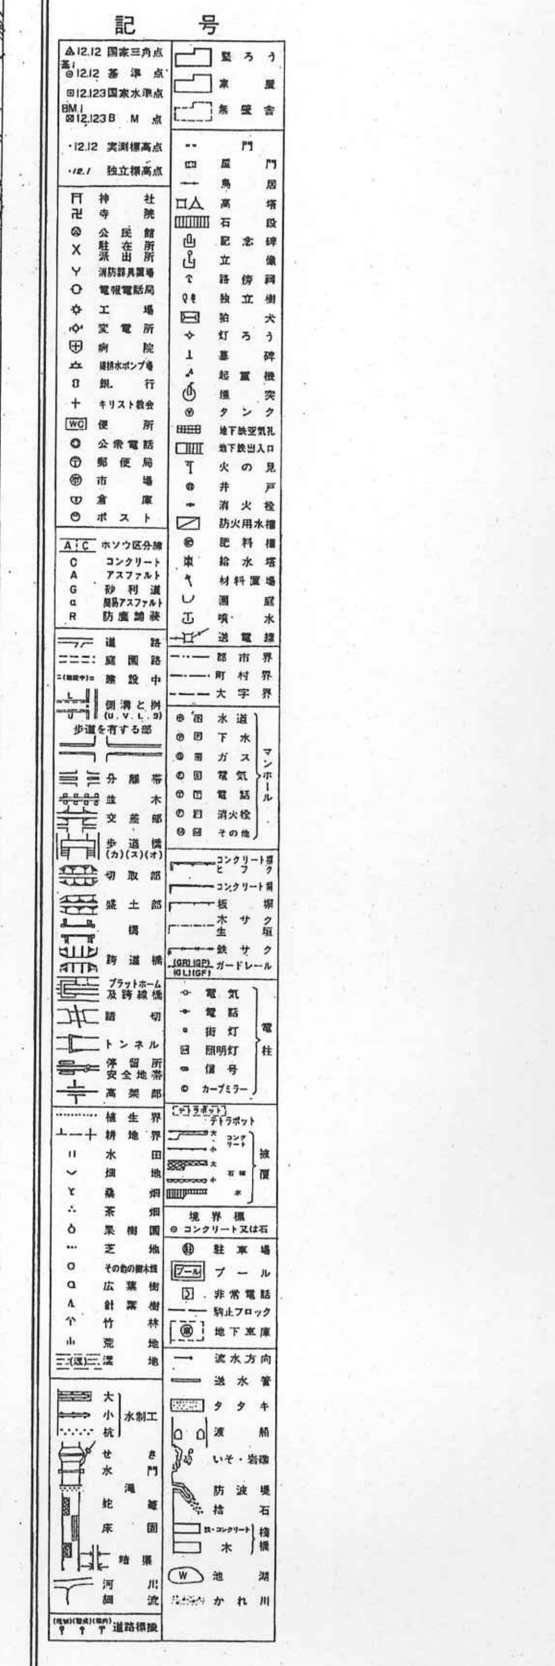

株式会社パスコ調製

撮影 昭和55年10月　　座標系 第II系
測図 昭和56年7月 オートグラフA7、ステレオプロッターA8　等高線間隔 1 m

伊万里市

この地図は、建設省国土地理院長の承認を得て、同院所管の測量標及び測量成果を使用して調製したものである。
(承認番号) 昭55、九公第113号