30-16-2

伊万里市公共下水道台帳施設平面図

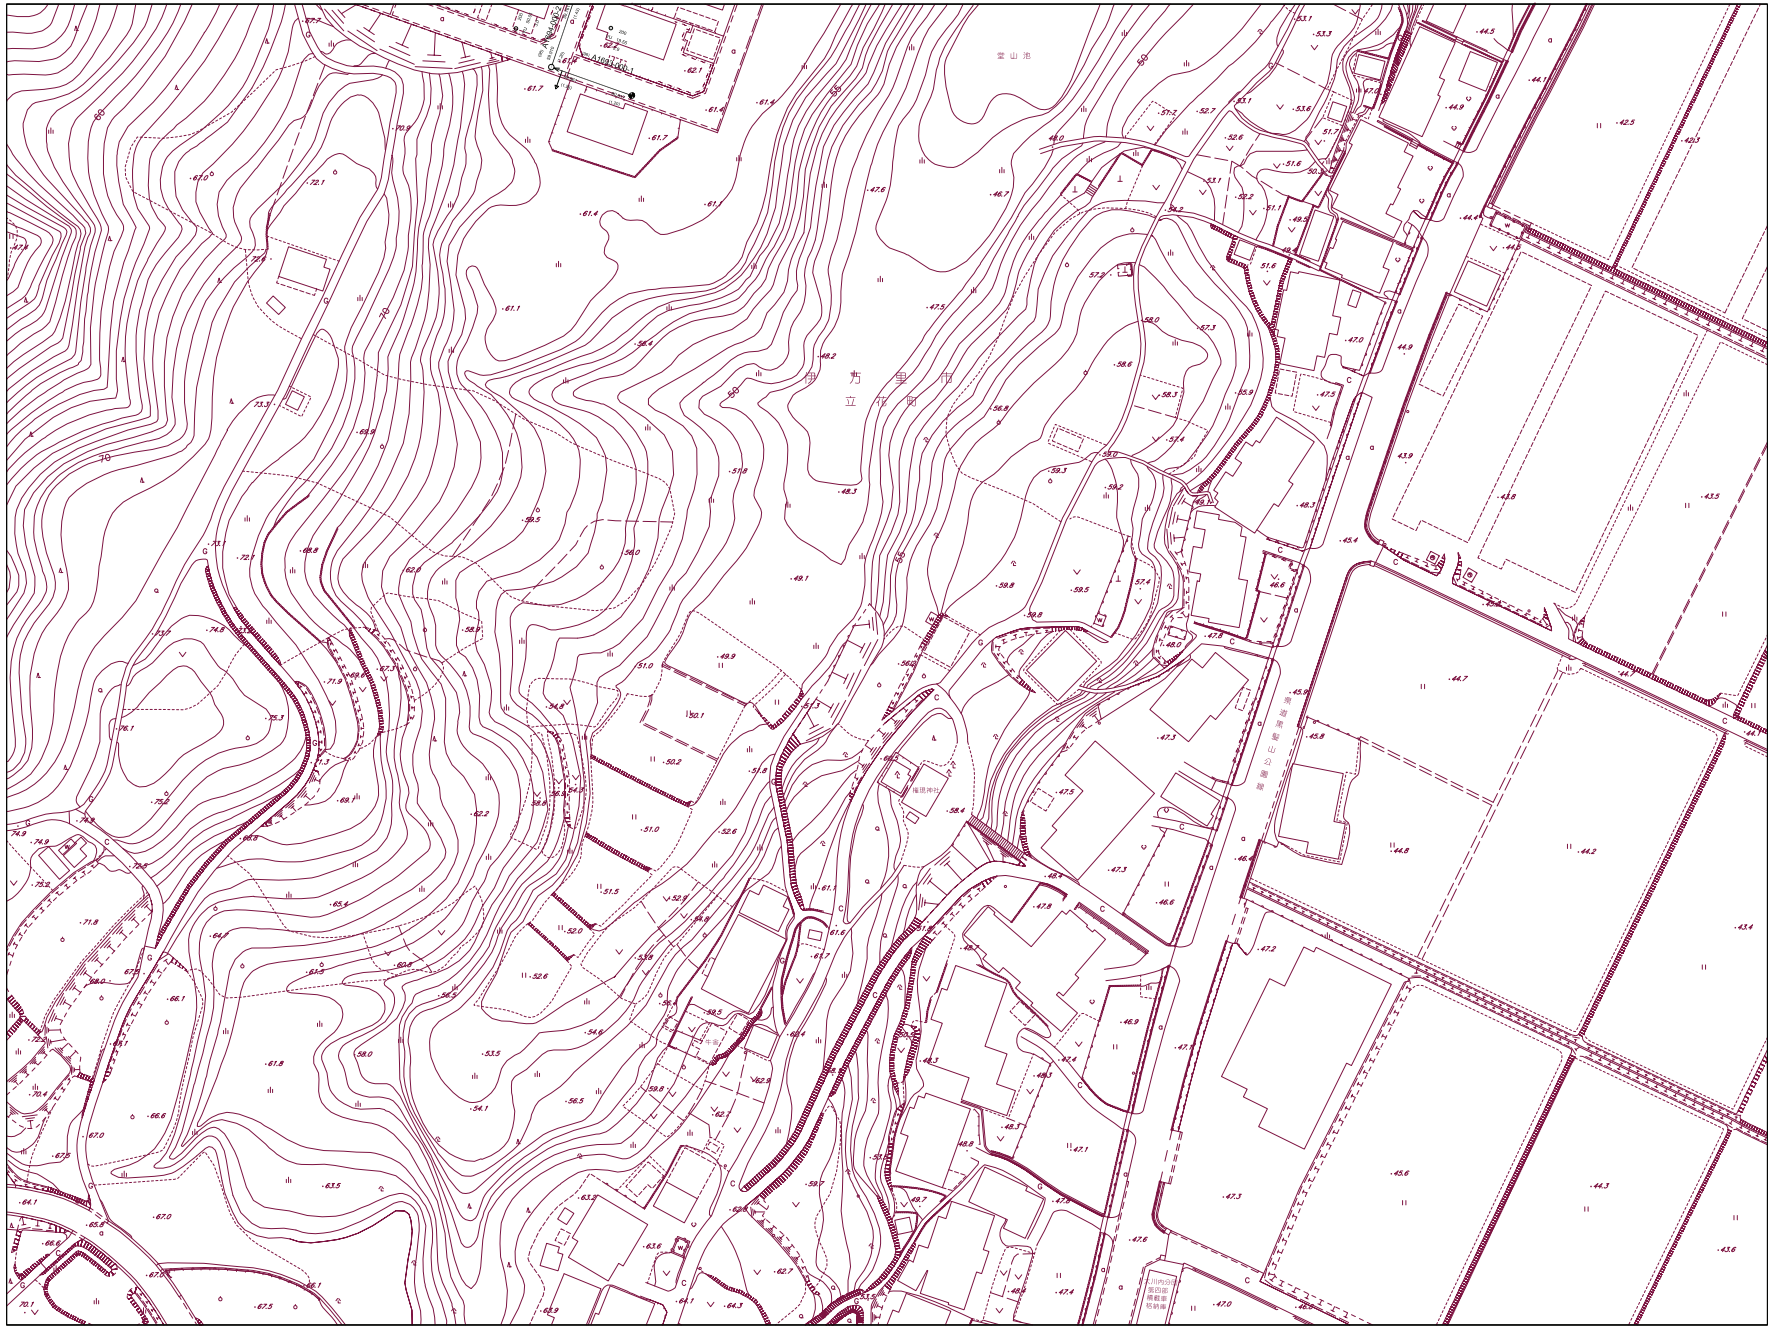

記号	種別
<->	行政区界
	予定処理区域
	処理分区界
	排水区界
	幹線管渠
	枝線管渠
	取付管渠
●	1号マンホール (内径90cm)
◎	2号マンホール (内径120cm)
○	3号マンホール (内径150cm)
●	4号マンホール (内径180cm)
○	5号マンホール (内径200cm)
○	円形マンホール (内径75cm)
□	特1号マンホール (内径60cm×90cm)
⊞	特殊マンホール
◉	小口径マンホール
■	1号汚水桝 (内径150mm)
●	2号汚水桝 (内径450mm)
●	3号汚水桝 (内径700mm)
▲	特殊汚水桝
△	小口径桝 (内径150mm)
◎	小口径桝 (内径200mm)
⊗	Y号汚水桝
○-○-○	圧送管
◎	空気抜き弁
◎	仕切弁
◎	泥吐き弁
□-□	伏越し
○	円形管渠
◎	卵形管渠
3.555	地盤高
3.456	管底高
管形 管種 管底高	管径 勾配 管路長 管渠番号 管底高
流水方向	副管無し
流水方向	副管有り

作図年月日	平成12年03月31日
修正年月日	平成　年　月　日

株式会社パスコ調整

1：500

0　10　50　100m

30-11-3	30-11-4	30-12-3
30-16-1	30-16-2	30-17-1
30-16-3	30-16-4	30-17-3

伊万里市

30-16-2