
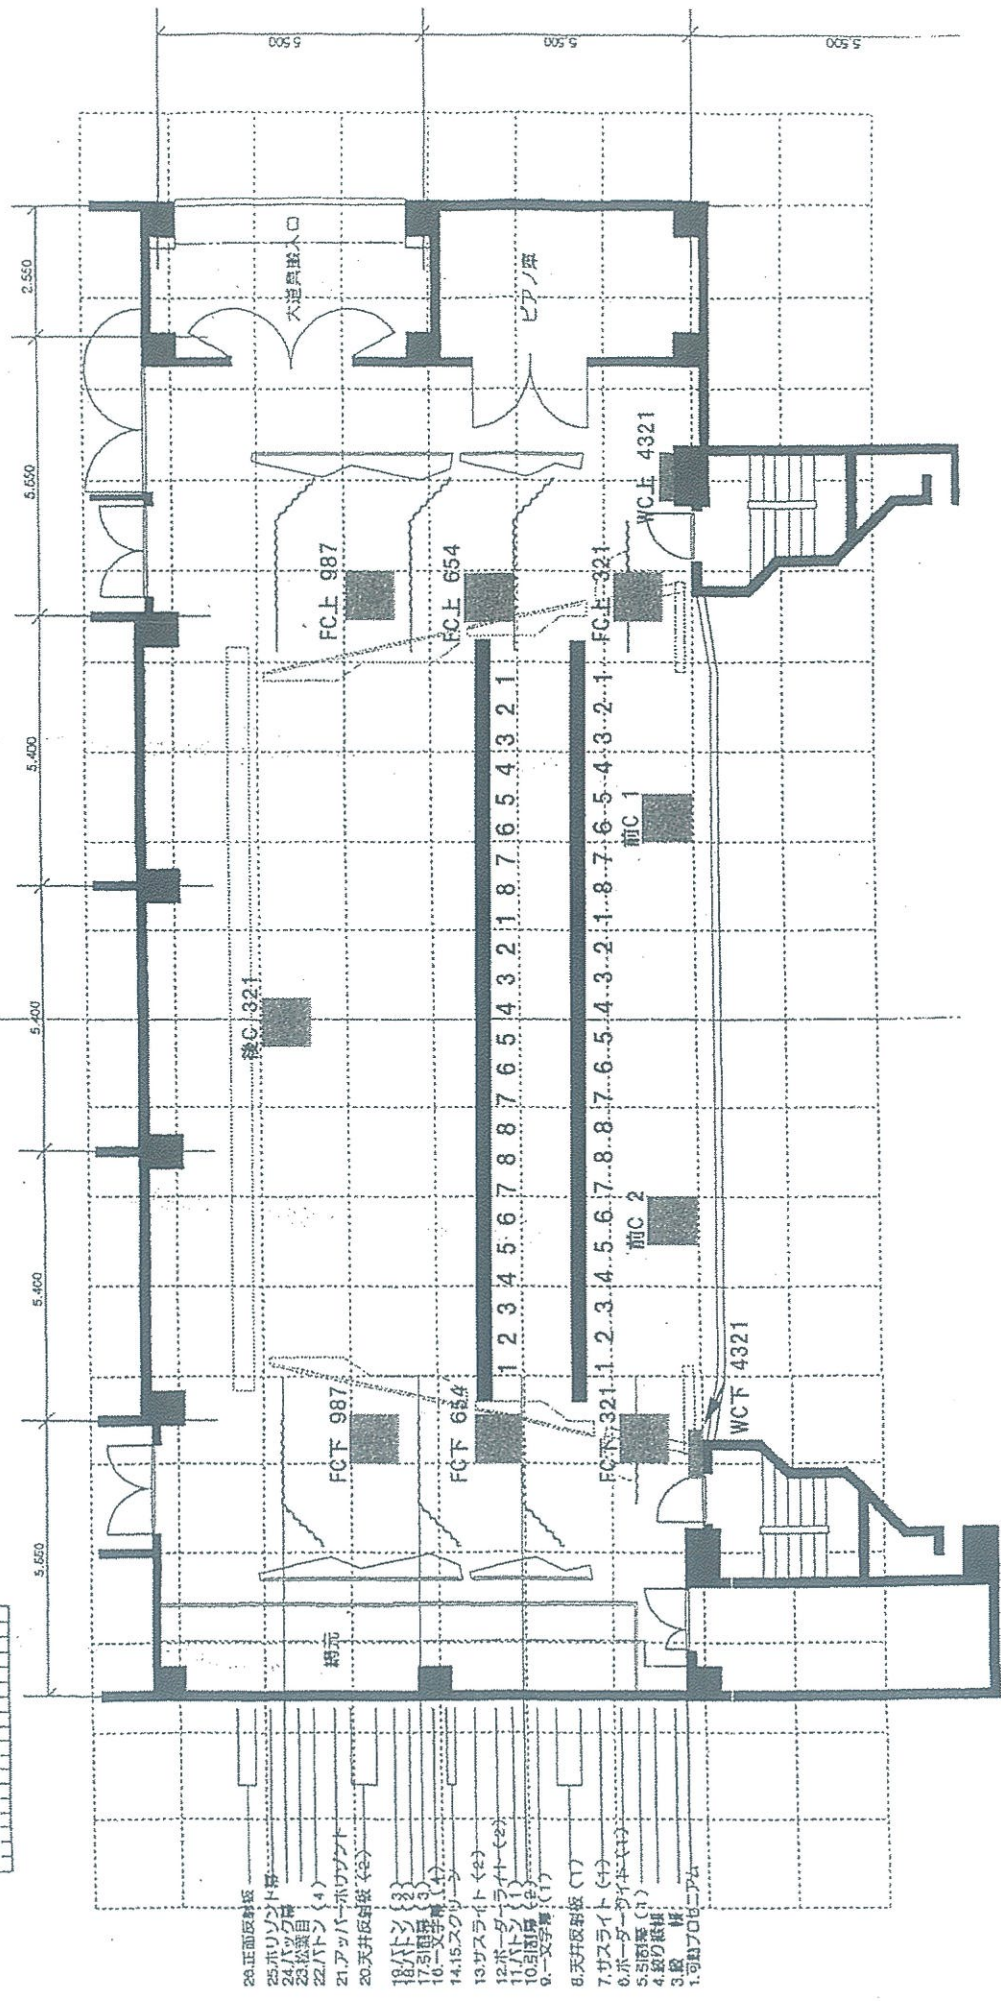


伊万里市民センター
 〒848 伊万里市松島町 391-1
 TEL 0955-22-3911
 FAX 0955-22-4911

舞台平面図



照明仕様

ウォールコンセント 上下1~4 直電流 20A
 フロアコンセント 上下1~9 20A
 後コンセント 1~3 20A
 前コンセント 1、2 20A
 サスライト 1~8 20A

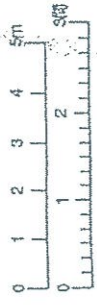

- 26.正面照明機
- 25.ボリソノトランプ
- 24.バックランプ
- 23.松葉目
- 22.バトン (4)
- 21.アッパー・ボウワグナ
- 20.天井板照明機 (全)
- 19.バトン (3)
- 18.バトン (3)
- 17.5脚機 (1)
- 16.→文字機 (1)
- 15.スロー
- 14.サスライト (4)
- 13.ボウワグナ (4)
- 12.バトン (4)
- 11.バトン (4)
- 10.照明機 (4)
- 9.→文字機 (1)
- 8.天井板照明機 (1)
- 7.サスライト (4)
- 6.ボウワグナ (4)
- 5.5脚機 (4)
- 4.鏡の機構
- 3.鏡
- 1.→照明機 (4)

可動 間口 14.0 桁 (平常時)
 加付間口 17.6 桁 (音響反射板付時)
 高さ 7.5 桁 (平常時)
 " 8.7 桁 (音響反射板付時)
 奥行き 11.0 桁 (総奥行き)
 " 9.8 桁 (音響反射板付時)
 " 8.1 桁 (照明使用時)

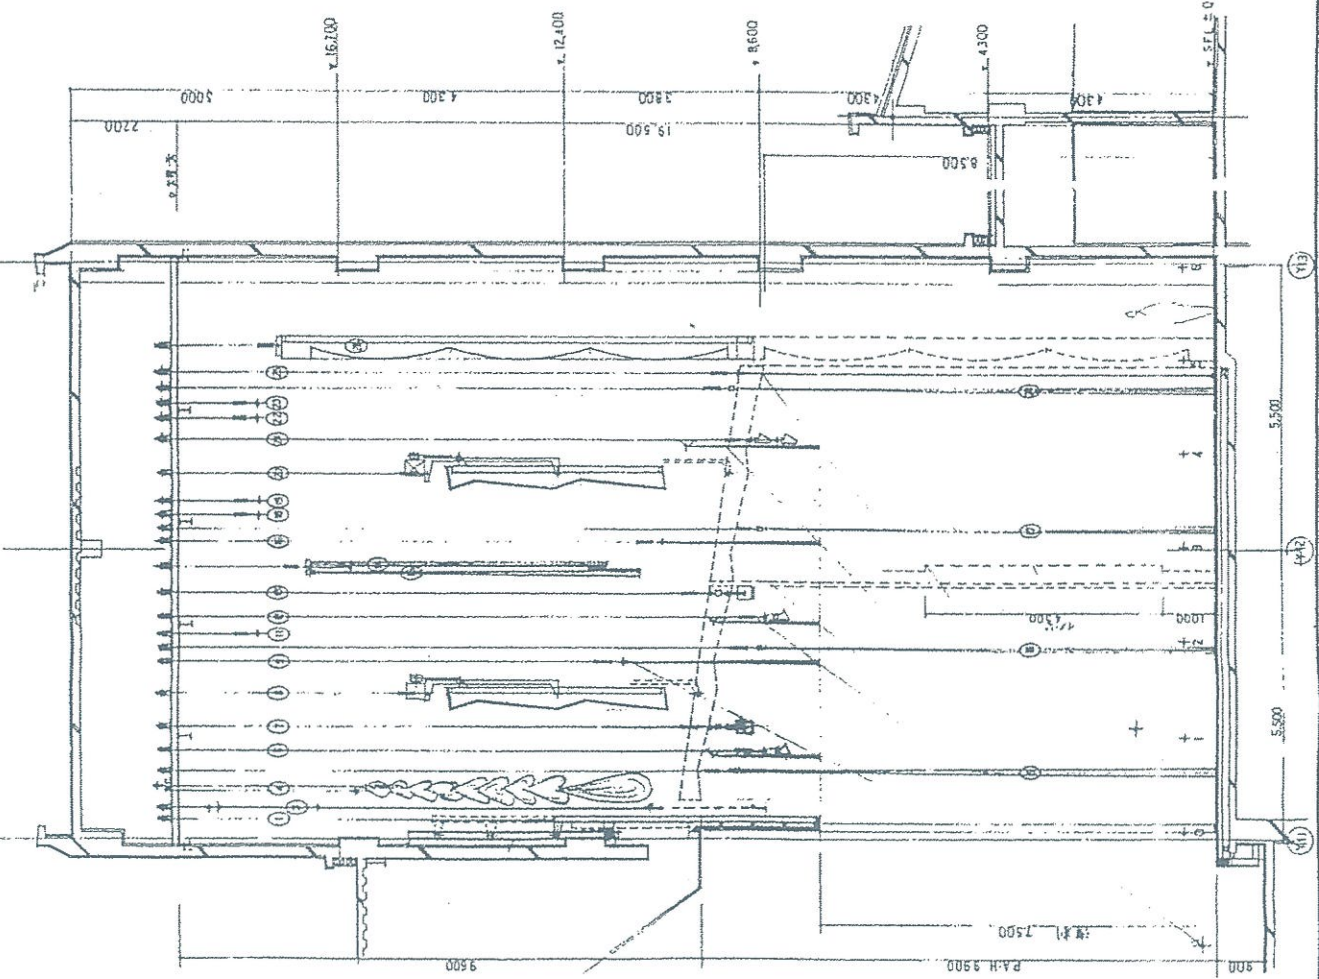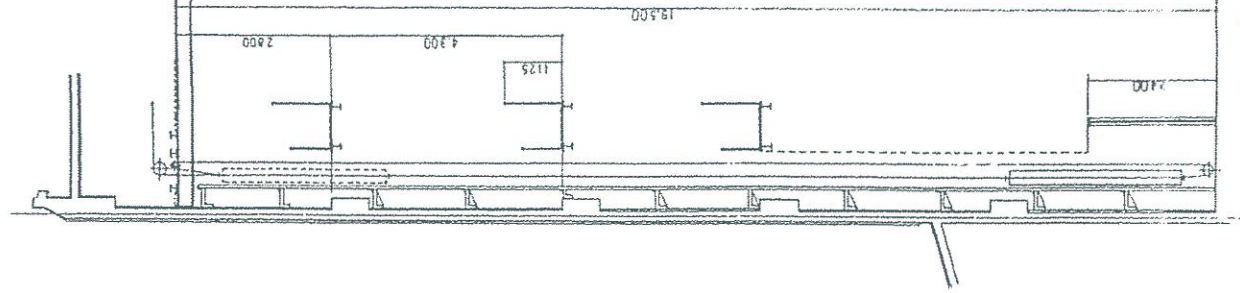

NO.	名称
1	可動プロセニアム
2	可動側壁
3	襪
4	絞り織帳
5	引割幕 (1)
6	ポーターライト (1)
7	サズライト (1)
8	天井反射板 (1)
9	一文字幕 (2)
10	引割幕 (2)
11	バトン (1)
12	ポーターライト (2)
13	サズライト (2)
14	スクリーン
15	カットマスク
16	一文字幕 (4)
17	引割幕 (3)
18	バトン (2)
19	バトン (3)
20	天井反射板 (2)
21	アップバーホリゾンライト
22	バトン (4)
23	松葉目
24	バック幕
25	ホリゾン幕
26	正面反射板
27	側面反射板 (1) 上手
28	側面反射板 (1) 下手
29	側面反射板 (2) 上手
30	側面反射板 (2) 下手

吊り物仕様
 ポーターライト
 16000cm 240kg
 サスペンションライト
 16000cm 560kg
 バトン
 16000cm 200kg