

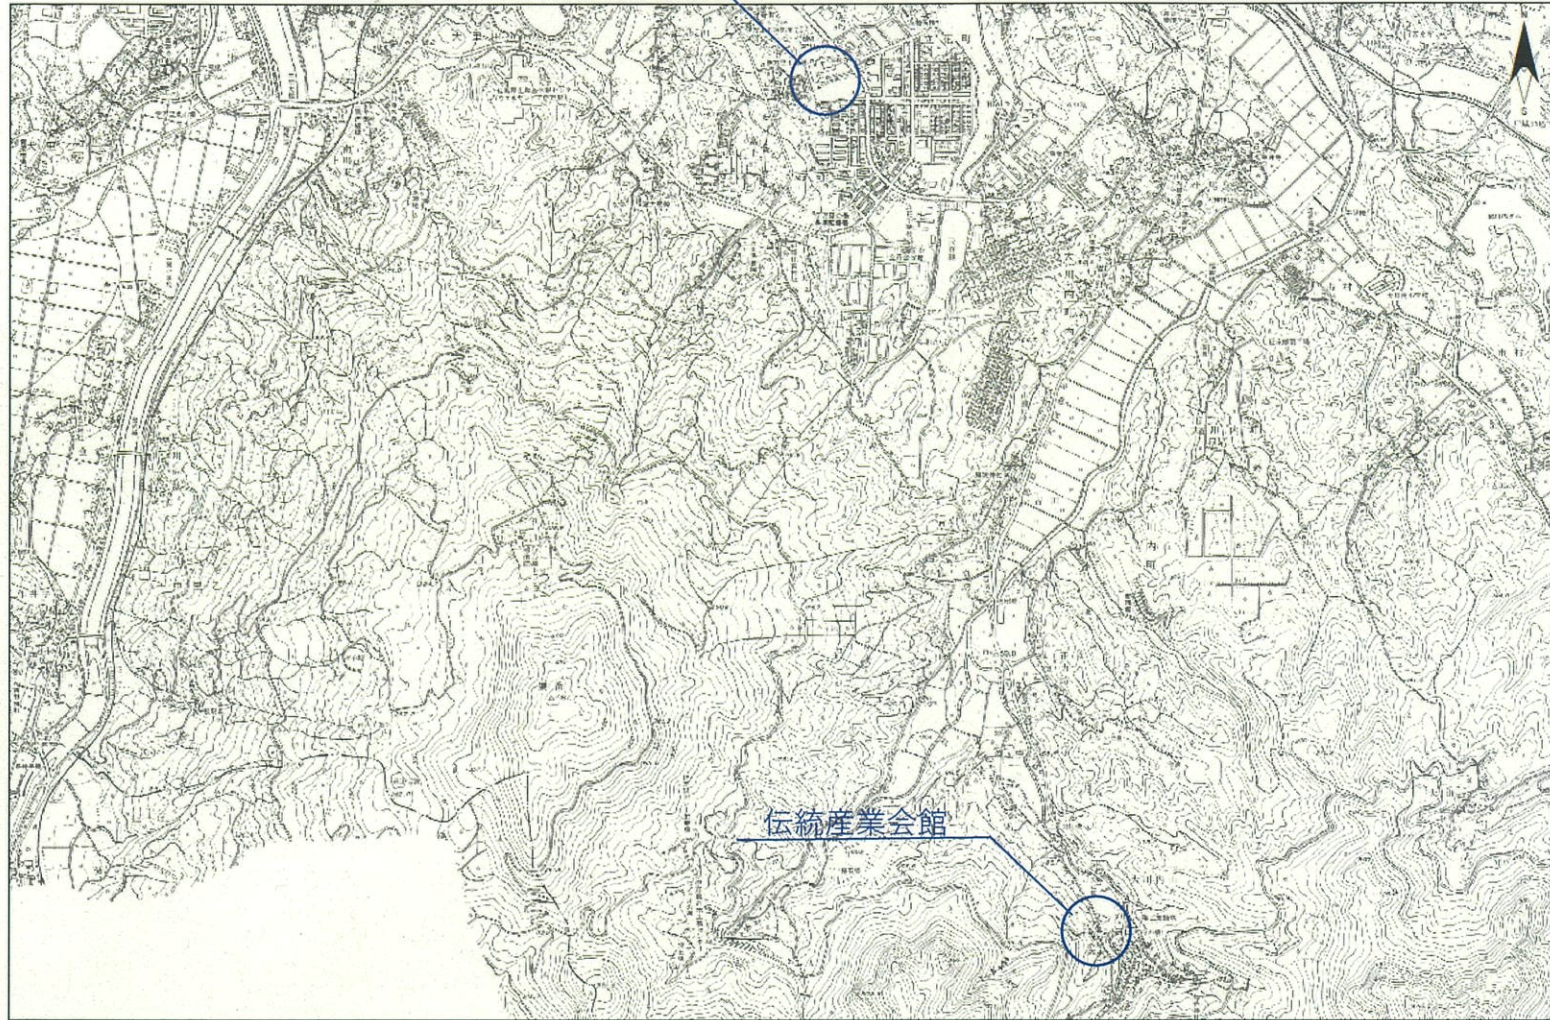


伊万里市役所

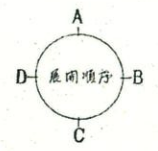

位置図

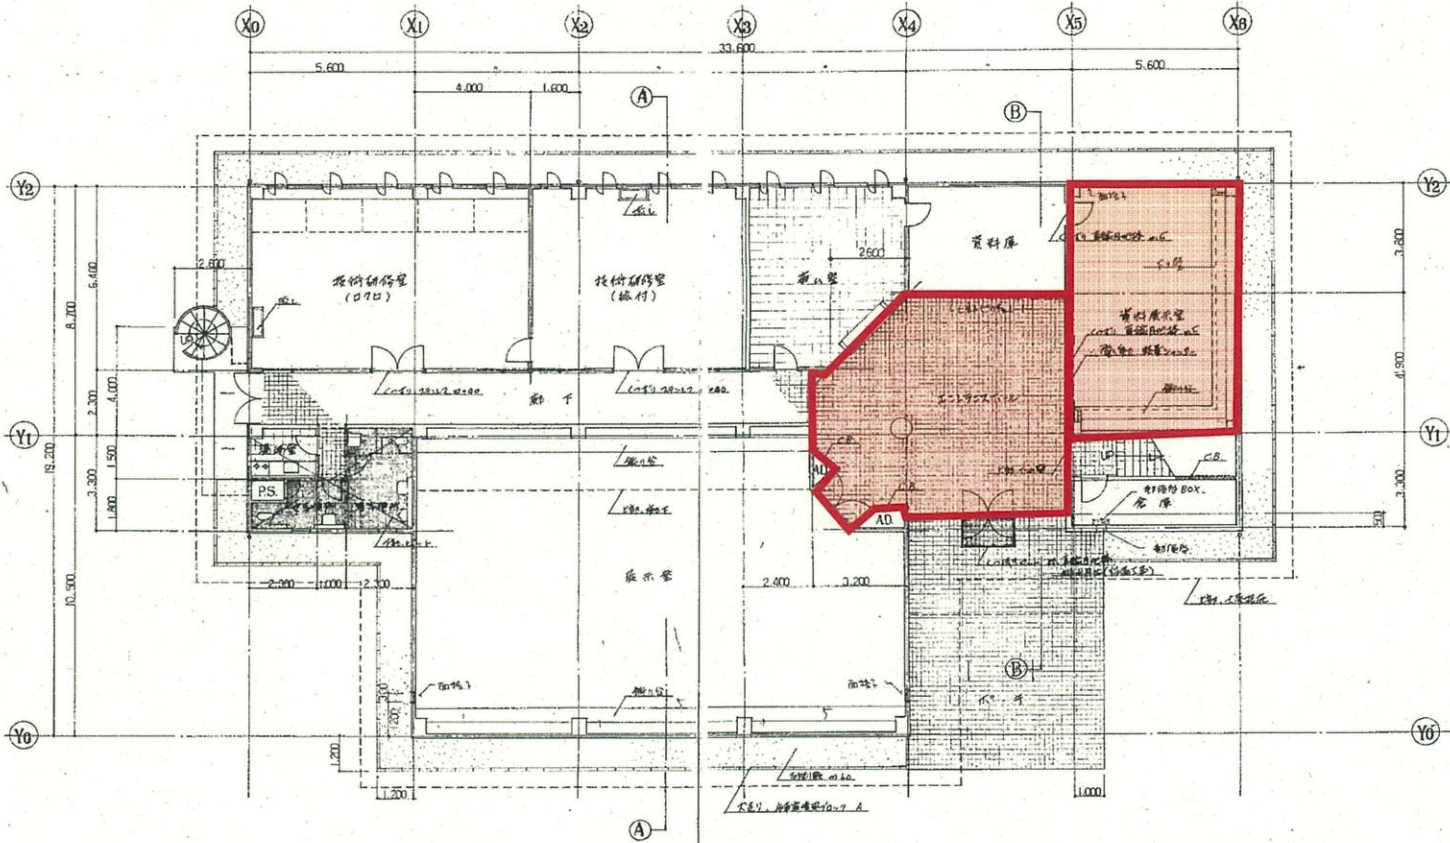

1階平面図

設計番号	66	伊万里・有田焼伝統産業会館新築工事
図面番号	意匠 9	1階平面図
製作日	54.9.29	石本建築事務所 東京・大阪・札幌・名古屋・福岡・仙台
		1/100
		発注 校正 製図