


22-8-4	22-9-3
	22-14-1

記号	種別
—<—>—	行政区界
— -- —	予定処理区域
--- -- ---	処理分区界
-----	排水区界
→	幹線管渠
→	枝線管渠
→	取付管渠
●	1号マンホール (口径90cm)
○	2号マンホール (口径110cm)
○	3号マンホール (口径150cm)
●	4号マンホール (口径180cm)
○	5号マンホール (口径200cm)
○	円形マンホール (口径75cm)
□	特1号マンホール (口径60cm×90cm)
□	特殊マンホール
●	小口径マンホール
■	1号汚水樹 (口径3.50mm)
●	2号汚水樹 (口径4.50mm)
●	3号汚水樹 (口径7.00mm)
▲	特殊汚水樹
△	小口径樹 (口径1.50mm)
○	小口径樹 (口径2.00mm)
⊙	Y号汚水樹
○—○	圧送管
⊙	空気抜き弁
⊙	仕切弁
⊙	泥吐き弁
□=□	伏越し
○	円形管渠
○	卵形管渠
— 3.995 —	地盤高
— 3.956 —	管底高
○	管形 管径 管底高
○	管径 管底高 勾配 管渠番号
○	管径 管底高 副管無し
○	管径 管底高 副管有り


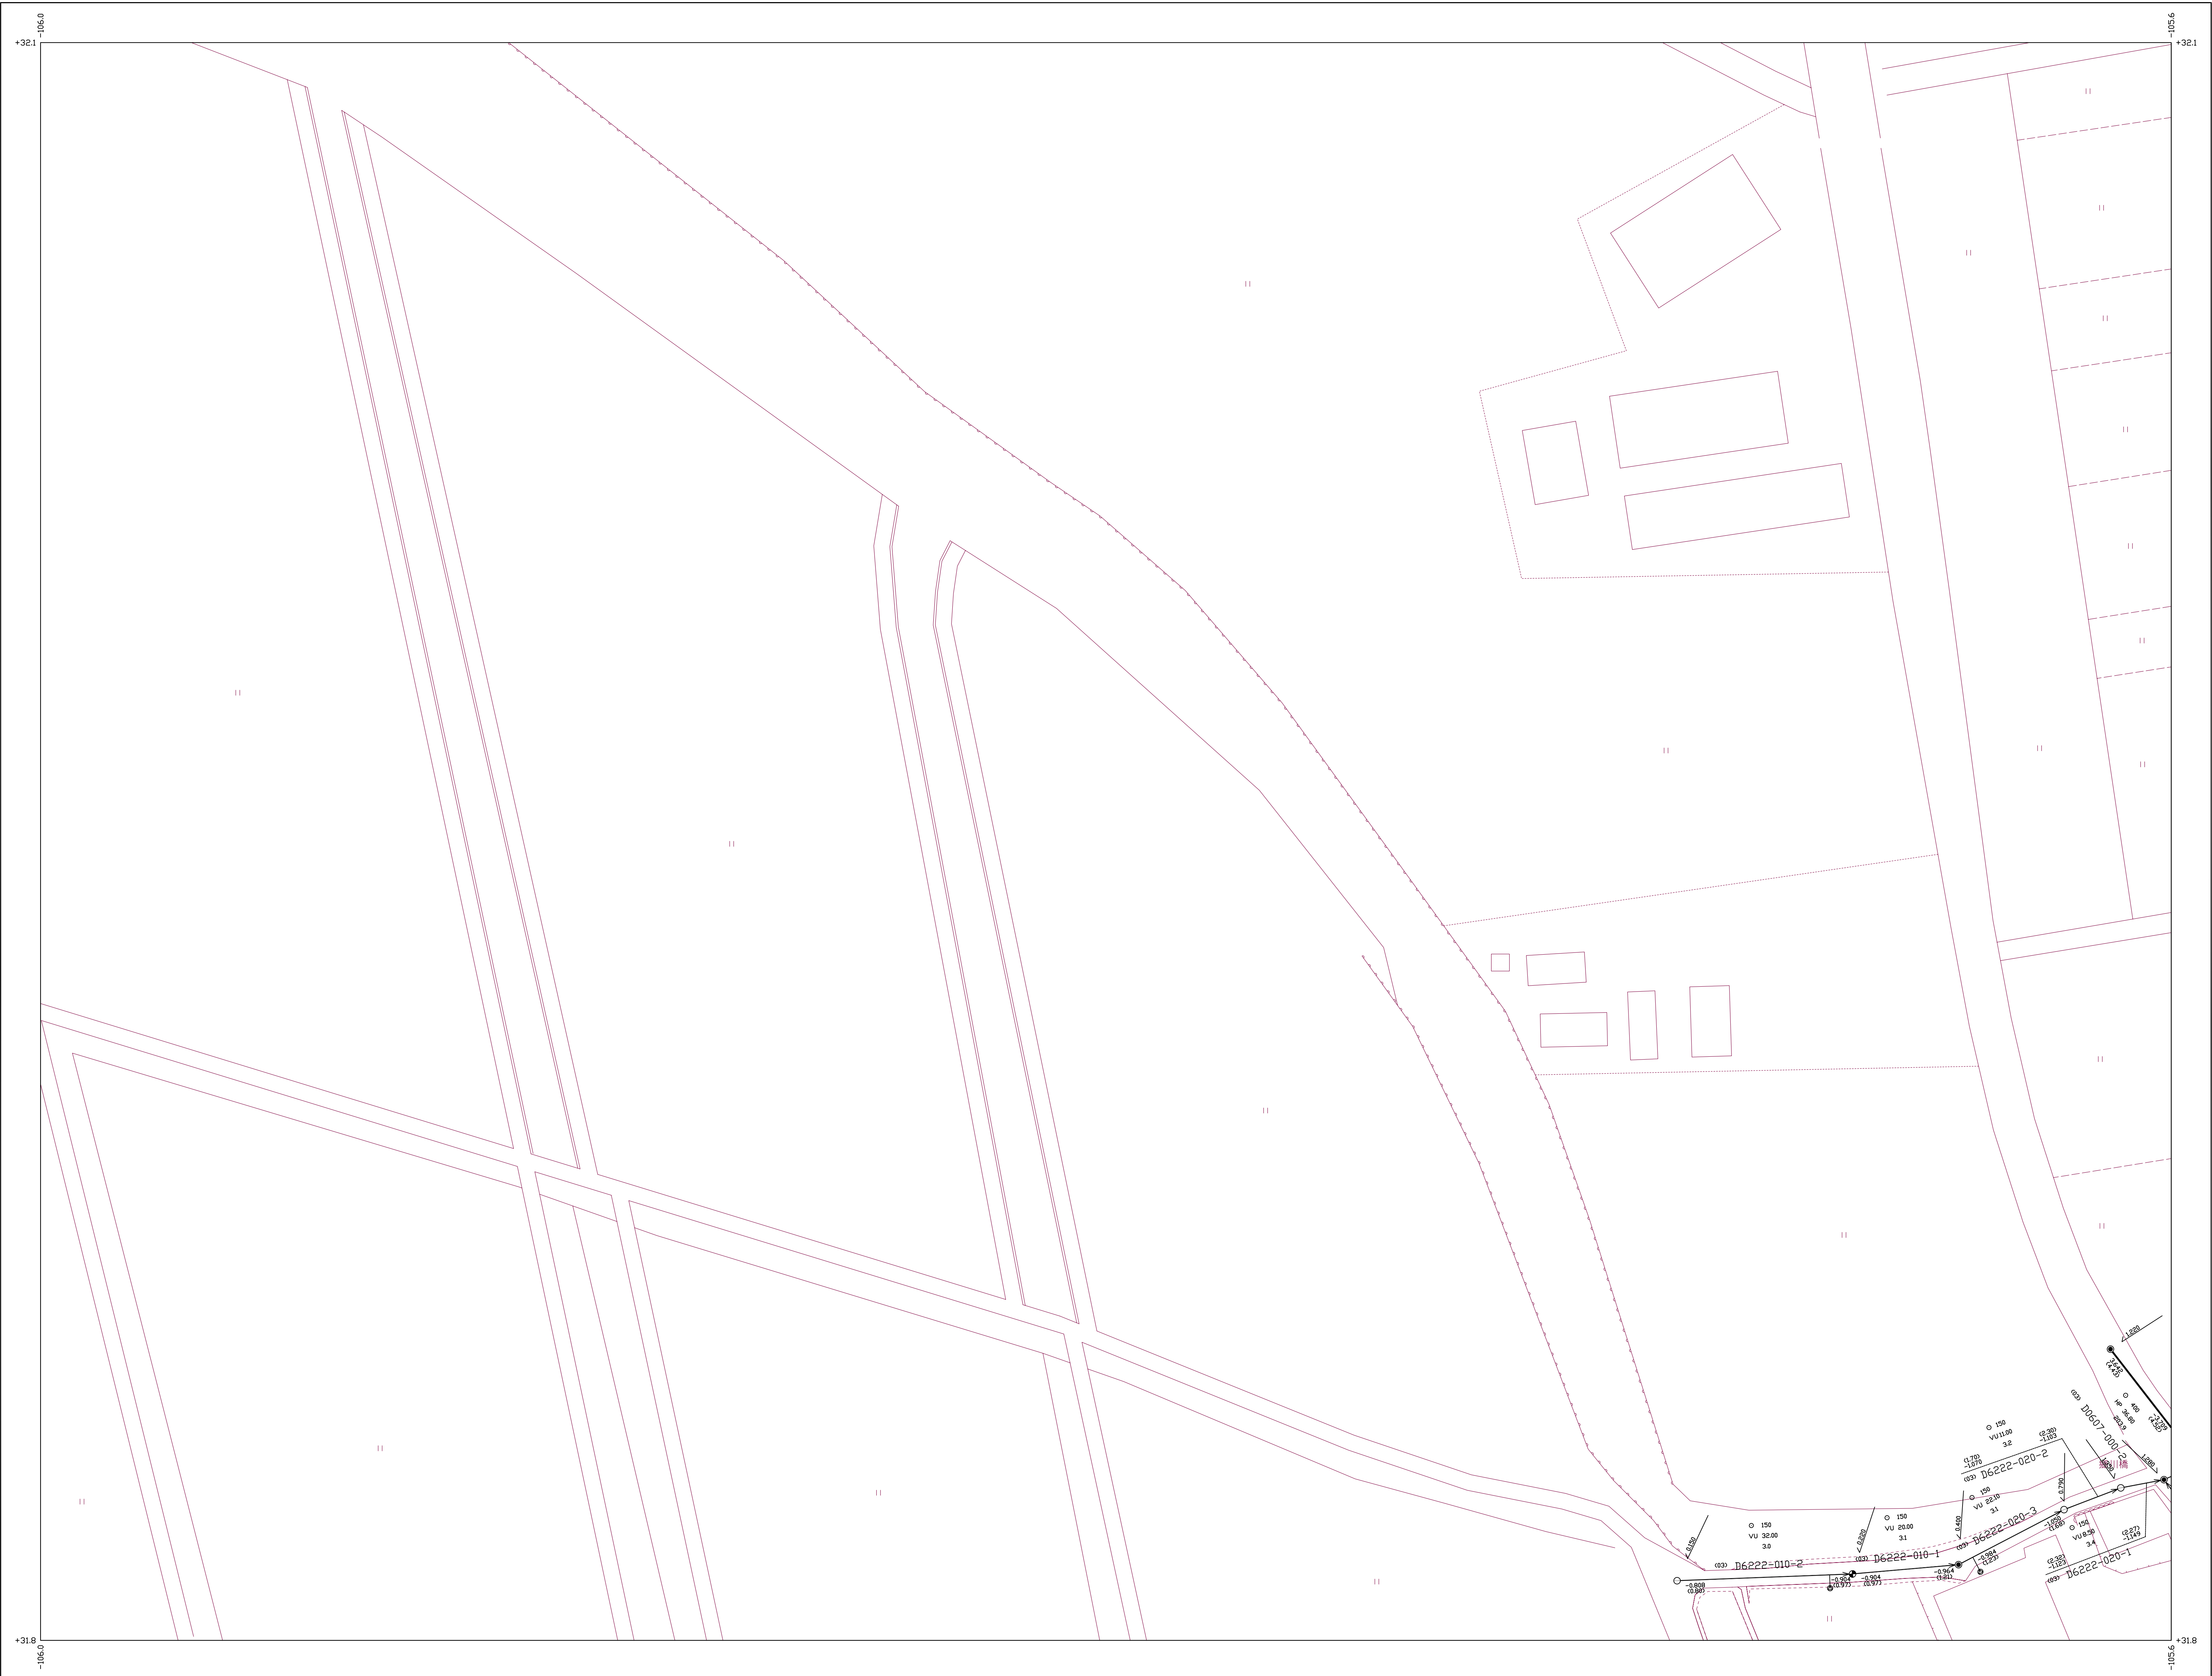

株式会社  
バスコ調整

作成年月日	平成16年11月19日
補正年月日	
補正年月日	
補正年月日	
補正年月日	

伊万里市