22-9-3

伊万里市公共下水道台帳施設平面図

記号	種別
─<->─	行政区界
── - ──	予定処理区域
── - - ──	処理分区界
── - - - ──	排水区界
━━▶	幹線管渠
──▶	枝線管渠
──	取付管渠
◉	1号マンホール（内径９０ｃｍ）
◎	２号マンホール（内径１２０ｃｍ）
○	３号マンホール（内径１５０ｃｍ）
◉	４号マンホール（内径１８０ｃｍ）
○	５号マンホール（内径２００ｃｍ）
⊖	円形マンホール（内径７５ｃｍ）
□	特１号マンホール（内法６０ｃｍ×９０ｃｍ）
▣	特殊マンホール
●	小口径マンホール
■	１号汚水桝（内径３５０ｍｍ）
●	２号汚水桝（内径４５０ｍｍ）
●	３号汚水桝（内径７００ｍｍ）
▲	特殊汚水桝
△	小口径桝（内径１５０ｍｍ）
△	小口径桝（内径２００ｍｍ）
Ⓨ	Ｙ号汚水桝
─○─○─	圧送管
Ⓐ	空気抜き弁
Ⓗ	仕切弁
Ⓓ	泥吐き弁
□═□	伏越し
⊙	円形管渠
0	卵形管渠
3.595	地盤高
3.456	管底高

管形　管種　勾配　管径　管路長

管底高　管渠番号　管底高

流水方向　副管無し

流水方向　副管有り

作製年月日	平成１２年１２月２８日
補正年月日	平成１４年　３月１５日
補正年月日	平成１４年１０月３１日
補正年月日	平成１６年　２月２７日
補正年月日	平成１６年１１月１９日

株式会社パスコ調整

22-8-4	22-9-3	22-9-4
	22-14-1	22-14-2

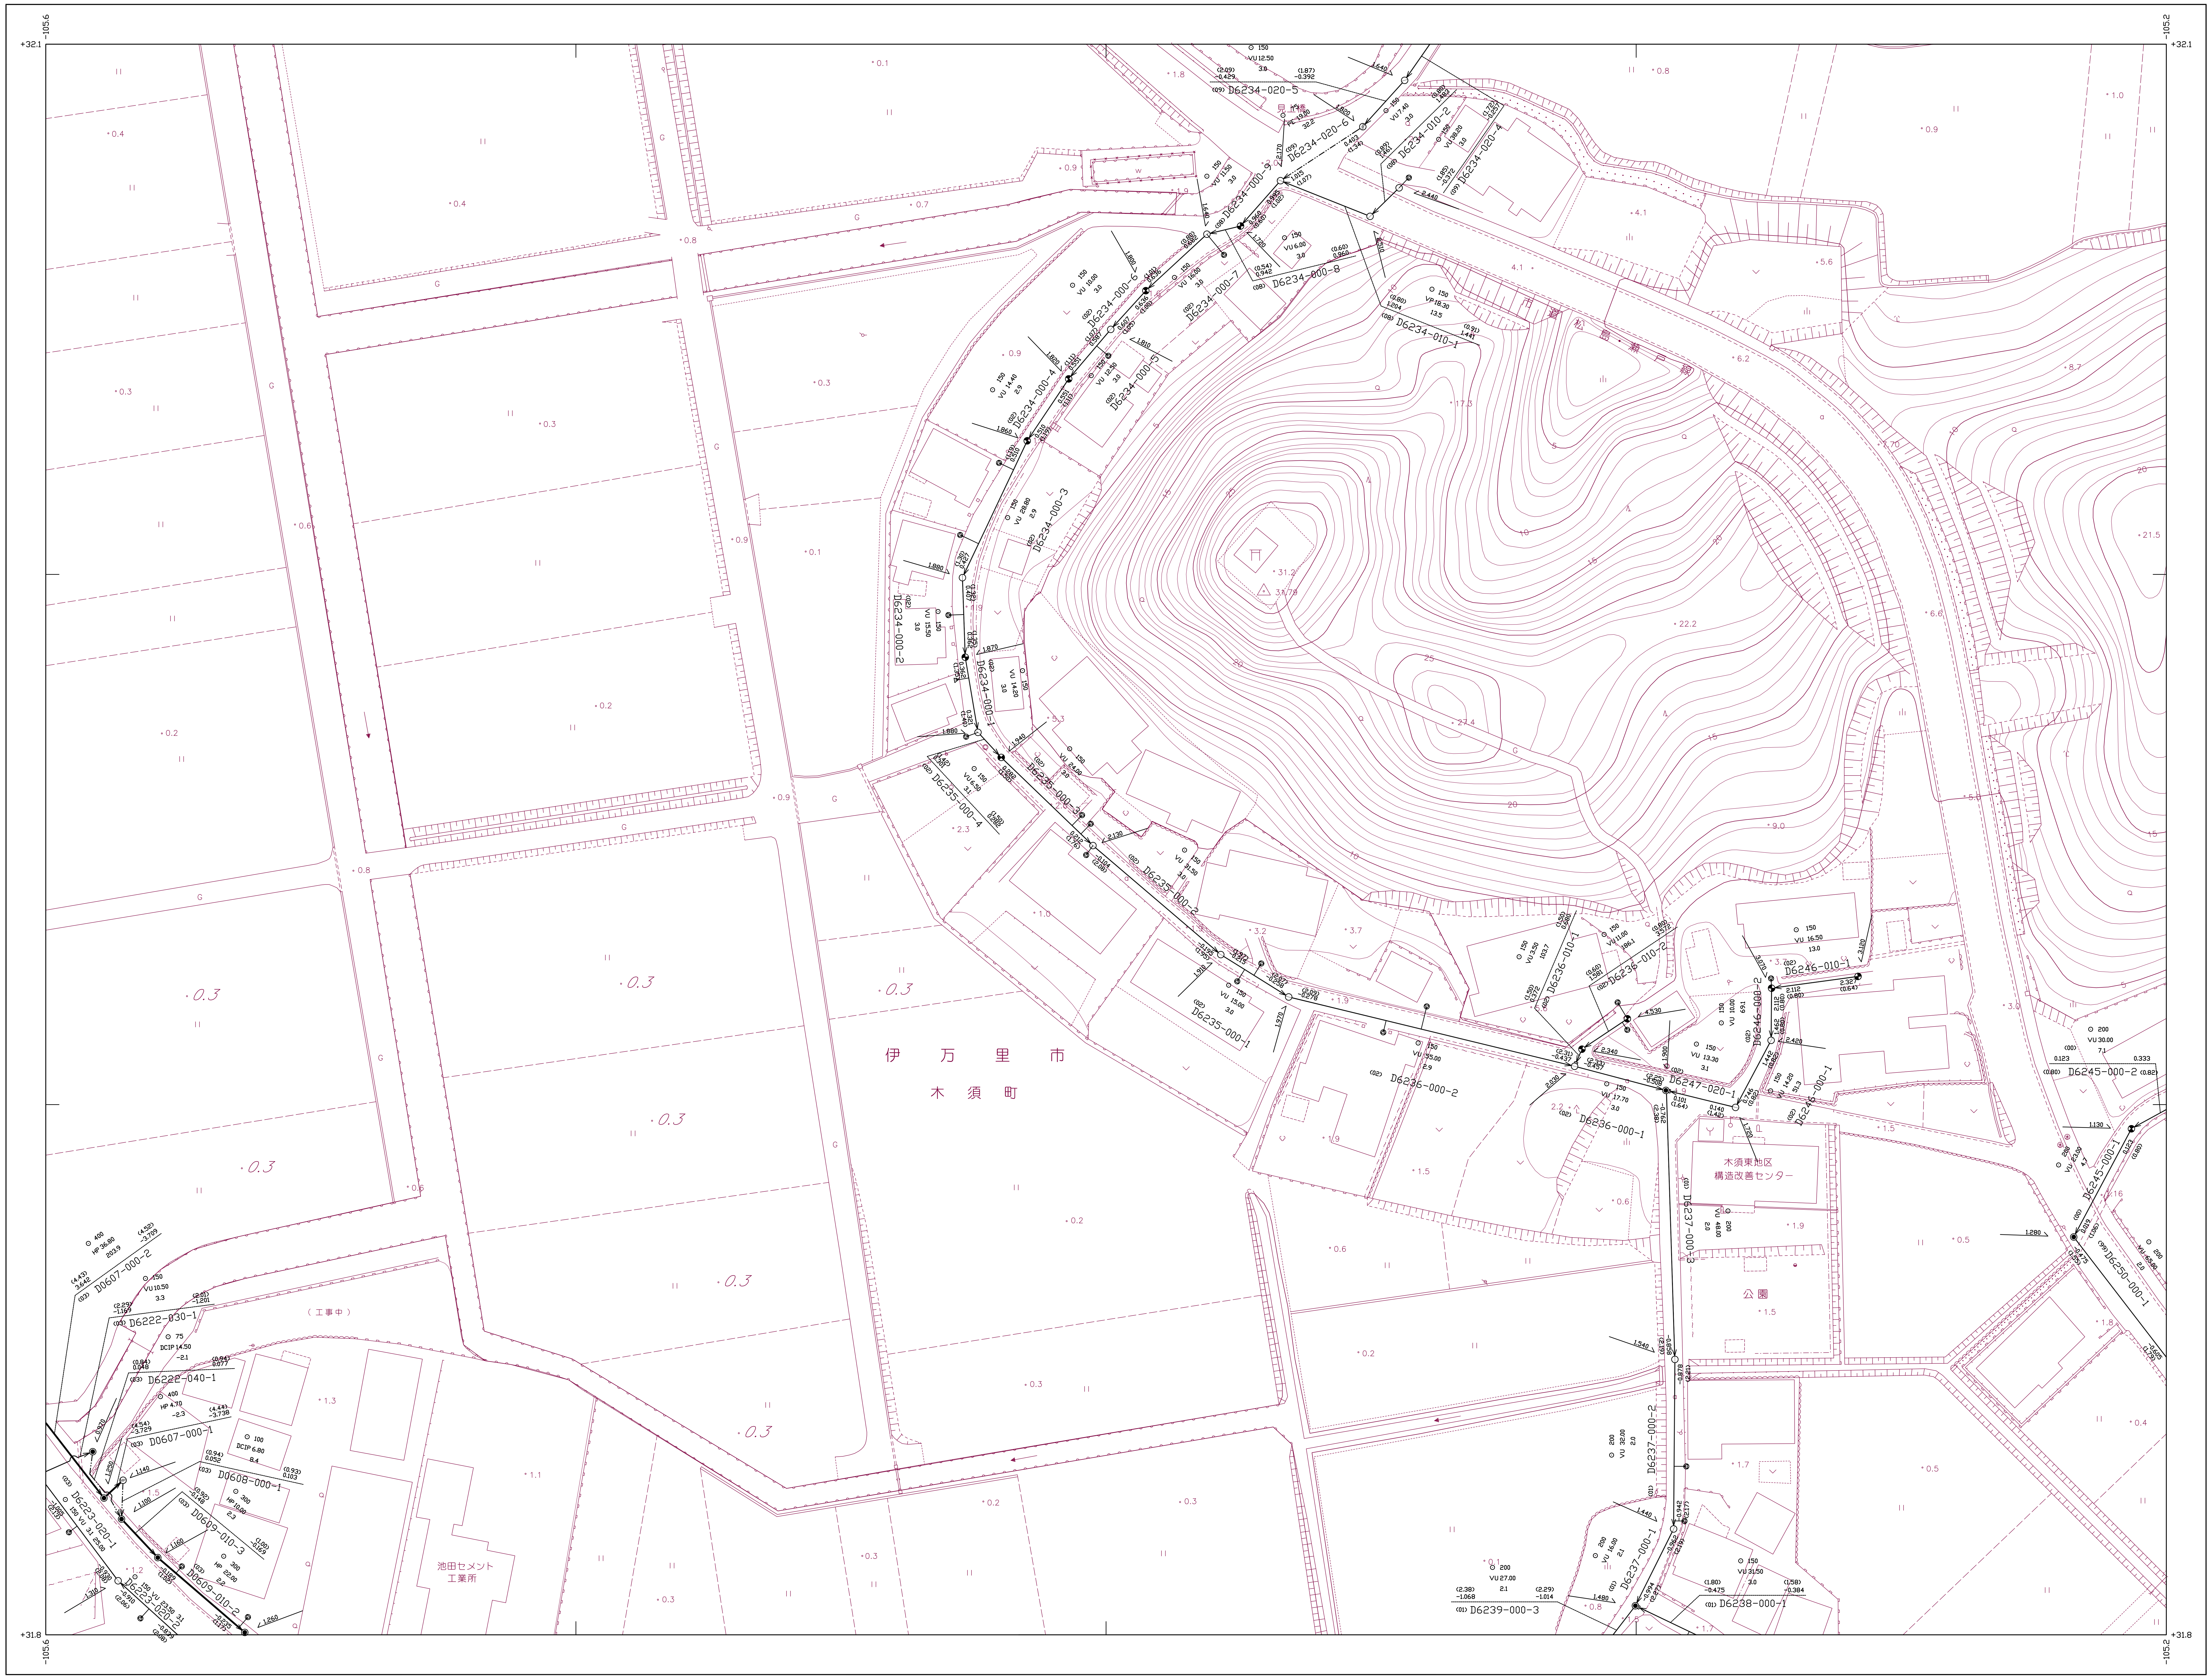

+32.1
-105.6
-105.2
+31.8
伊万里市
木須町
木須東地区
構造改善センター
公園
池田セメント工業所
（工事中）
D6234-000-1
D6234-000-2
D6234-000-3
D6234-000-4
D6234-000-5
D6234-000-6
D6234-000-7
D6234-000-8
D6234-000-9
D6234-010-1
D6234-010-2
D6234-020-4
D6234-020-5
D6234-020-6
D6235-000-1
D6235-000-2
D6235-000-3
D6235-000-4
D6236-000-1
D6236-000-2
D6236-010-1
D6236-010-2
D6237-000-1
D6237-000-2
D6237-000-3
D6238-000-1
D6239-000-3
D6245-000-1
D6245-000-2
D6246-000-1
D6246-000-2
D6246-010-1
D6247-020-1
D6250-000-1
D0607-000-1
D0607-000-2
D0608-000-1
D0609-010-2
D0609-010-3
D6222-030-1
D6222-040-1
D6223-020-1

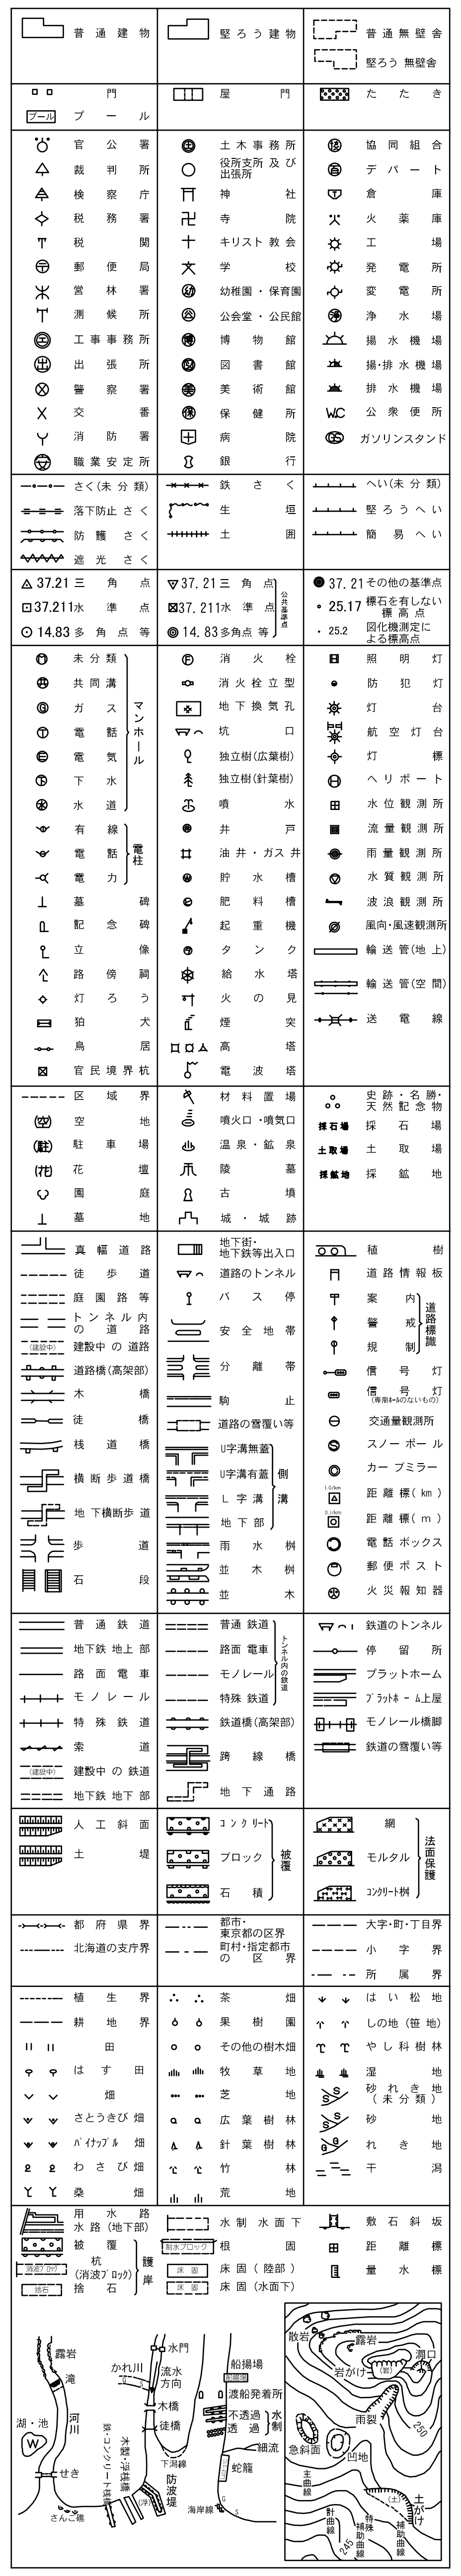

伊万里市

1：500

22-9-3