伊万里市公共下水道台帳施設平面図

22-9-4	22-10-3	22-10-4
22-14-2	22-15-1	22-15-2

記号	種別
——<->——	行政区界
—— - ——	予定処理区域
—— - - ——	処理分区界
—— - - - ——	排水区界
━━━▶	幹線管渠
———▶	枝線管渠
———	取付管渠
◉	1号マンホール (内径90cm)
◎	2号マンホール (内径120cm)
○	3号マンホール (内径150cm)
◉	4号マンホール (内径180cm)
○	5号マンホール (内径200cm)
⊖	円形マンホール (内径75cm)
□	特1号マンホール (内法60cm×90cm)
▣	特殊マンホール
◕	小口径マンホール
■	1号汚水桝 (内径350mm)
●	2号汚水桝 (内径450mm)
●	3号汚水桝 (内径700mm)
▲	特殊汚水桝
△	小口径桝 (内径150mm)
◬	小口径桝 (内径200mm)
Ⓨ	Y号汚水桝
—○—○—	圧送管
Ⓐ	空気抜き弁
Ⓗ	仕切弁
Ⓓ	泥吐き弁
□═□	伏越し
⊙	円形管渠
0	卵形管渠
3.595	地盤高
3.456	管底高

管形 管種　勾配　管径 管路長
管底高　管渠番号　管底高

流水方向 → 副管無し
流水方向 → 副管有り

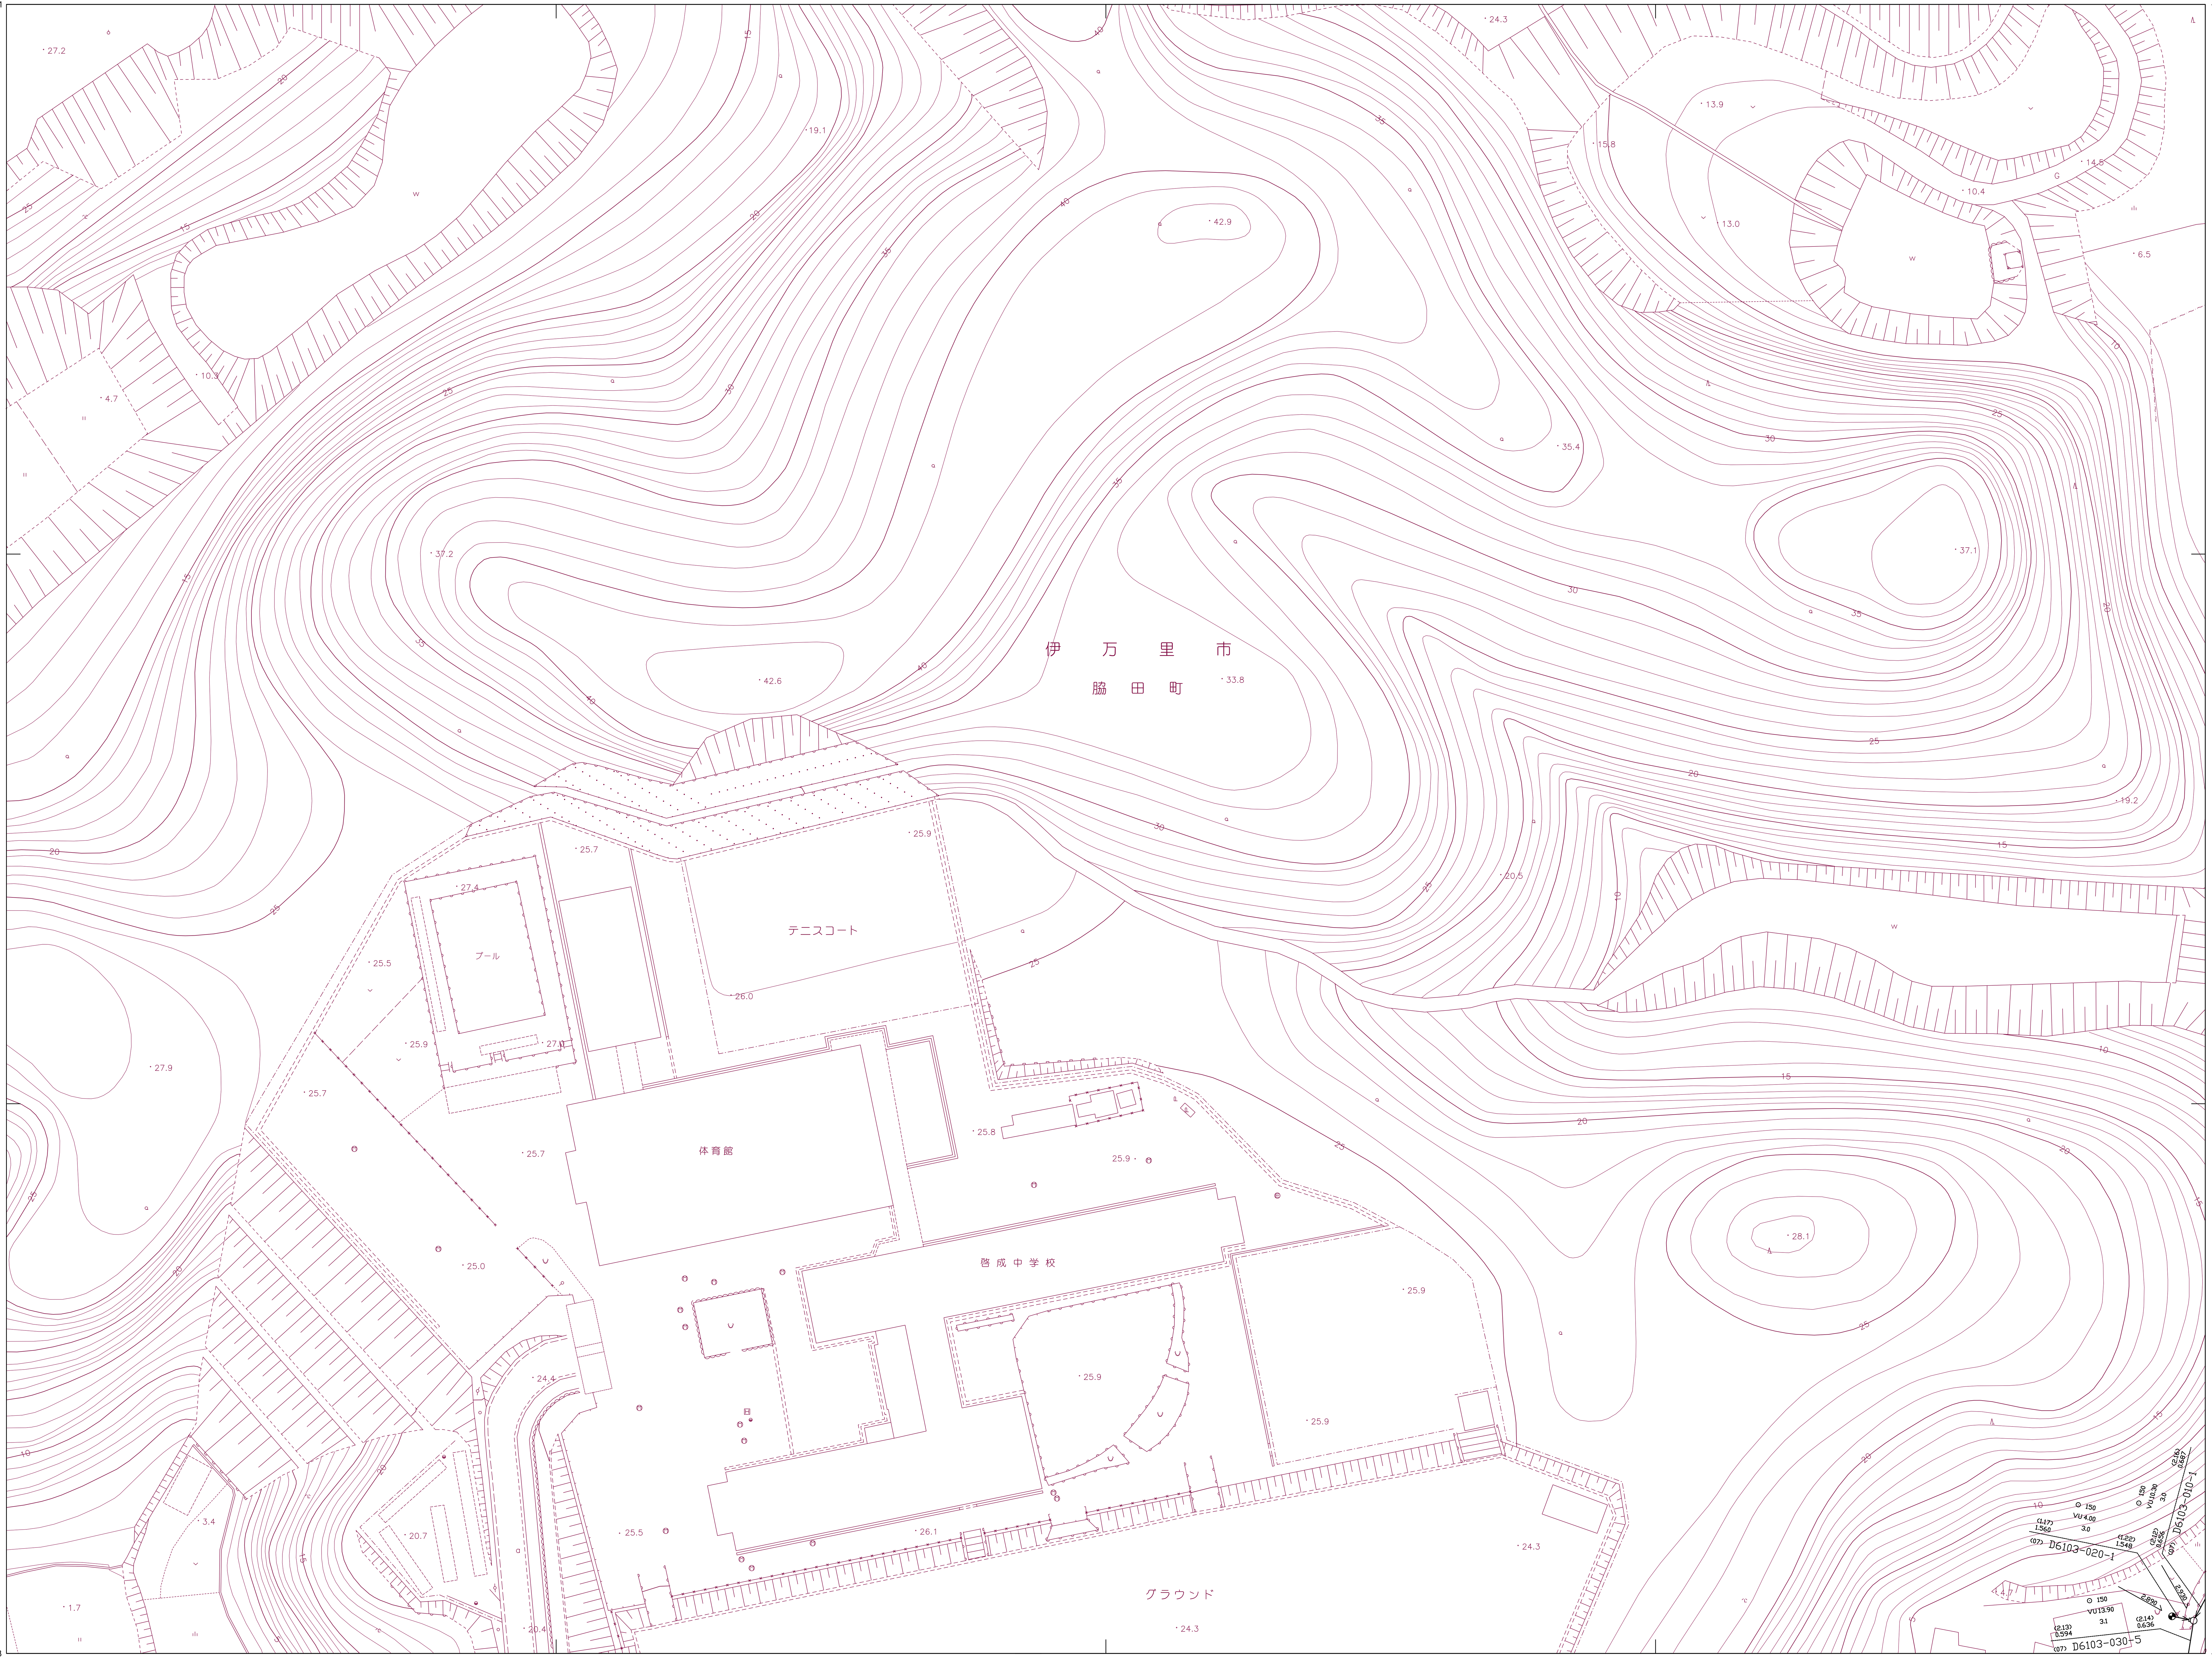

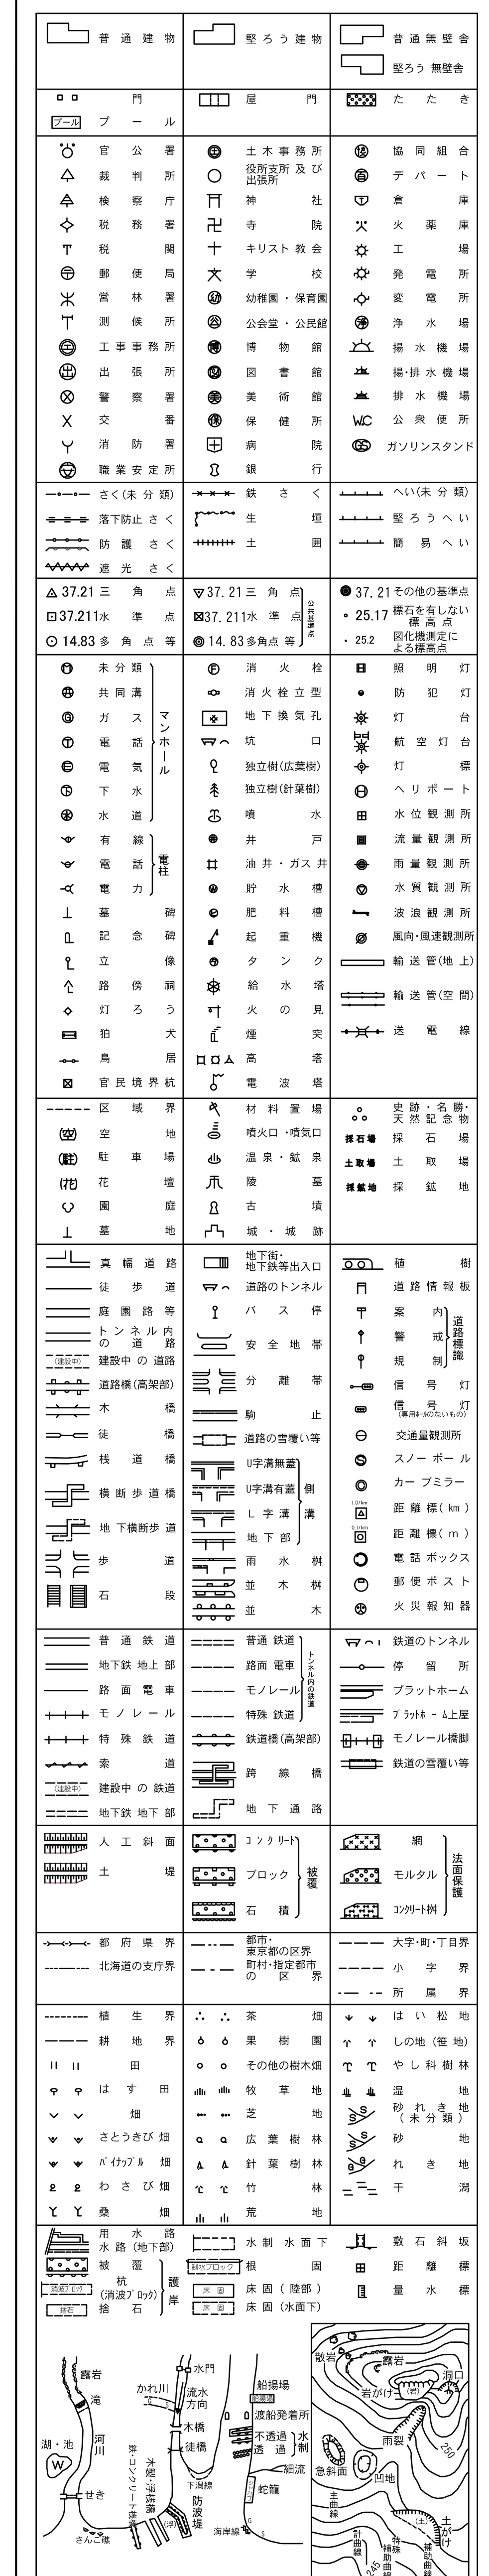

作製年月日	平成２１年　３月１９日
補正年月日	
補正年月日	
補正年月日	

株式会社パスコ調整

1：500

伊万里市