22－15－2

伊万里市公共下水道台帳施設平面図

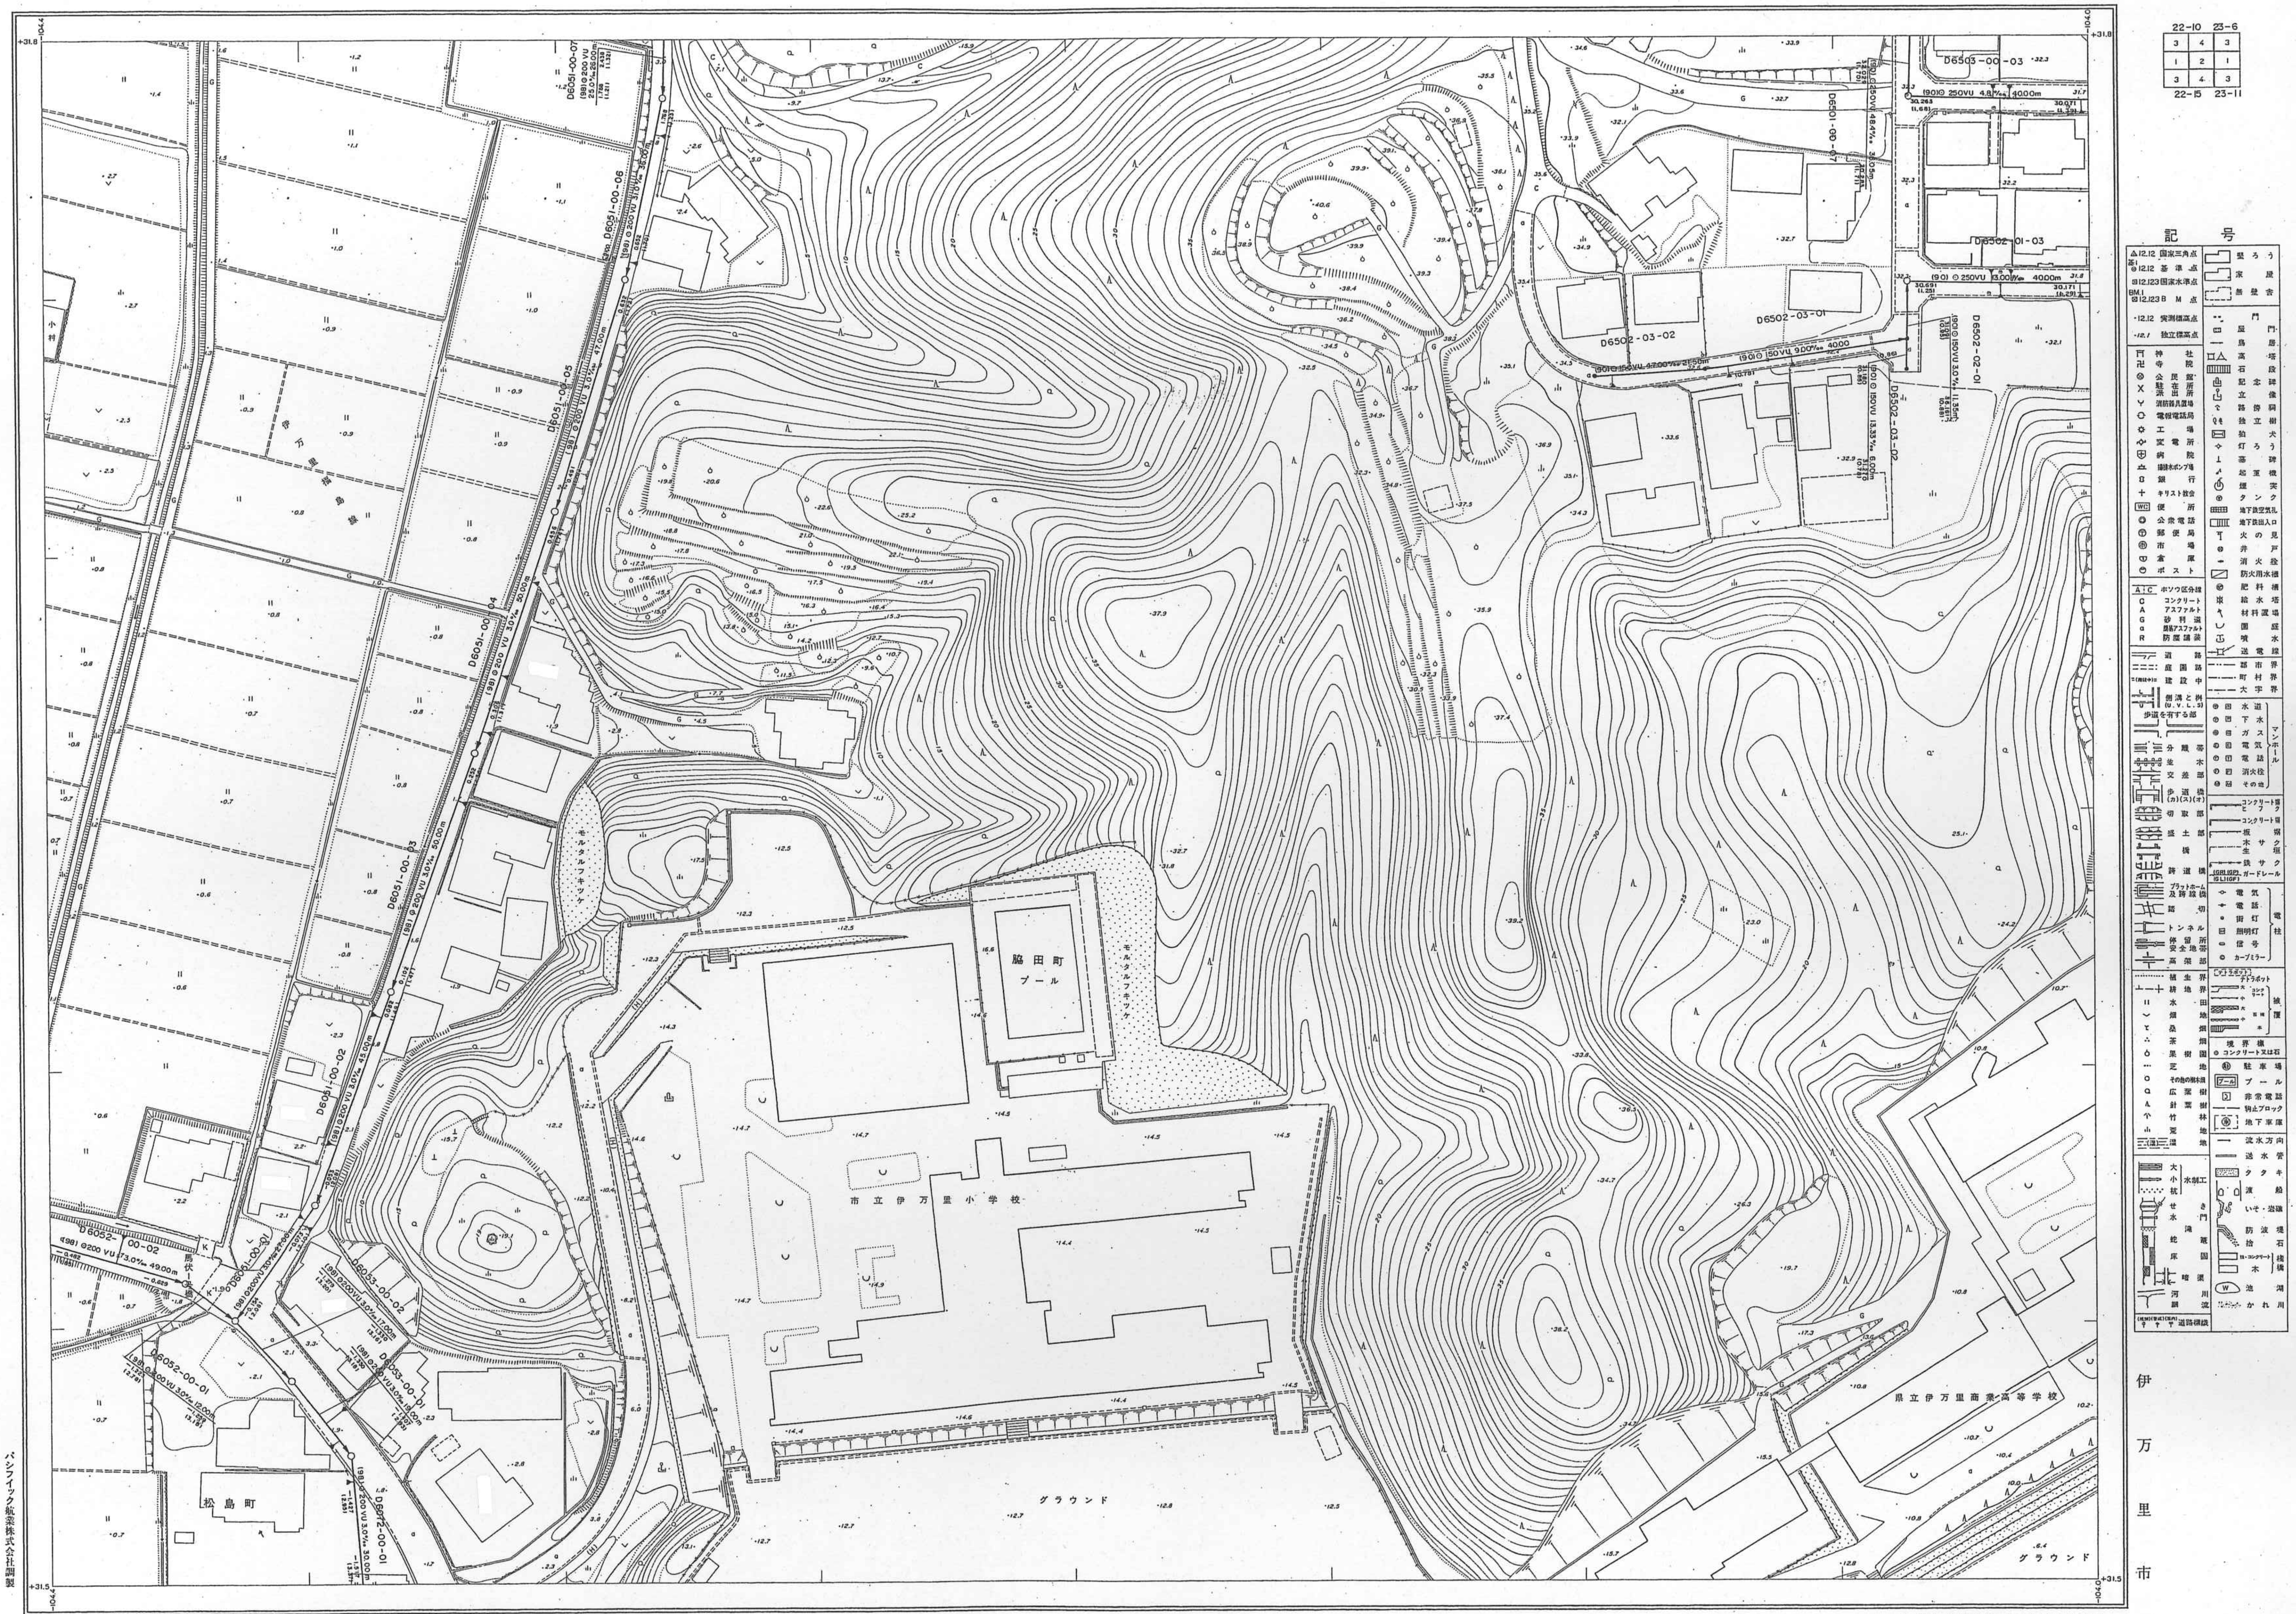
22-10 23-6
22-15 23-11
記号
脇田町 プール
市立伊万里小学校
県立伊万里商業高等学校
グラウンド
松島町
モルタルフキツケ
D6051-00-06
D6051-00-05
D6051-00-04
D6051-00-03
D6051-00-02
D6053-00-02
D6052-00-01
D6072-00-01
D6501-00-07
D6503-00-03
D6502-01-03
D6502-03-01
D6502-03-02
D6502-02-01
D6502-03-02
伊万里市
パシフィック航業株式会社調製

撮　影　昭和55年10月　　　座標系　第II系
測　図　昭和56年７月　オートグラフＡ７、ステレオプロッターＡ８　等高線間隔　１　m

1:500

0　10　50　100

この地図は、建設省国土地理院長の承認を得て、同院所管の測量標及び測量成果を使用して調製したものである。
（承認番号）昭55．九公第113号