伊万里市公共下水道台帳施設平面図

22-11-3	22-11-4	22-12-3
22-16-1	22-16-2	22-17-1
22-16-3	22-16-4	22-17-3

記号	種別
─<->─	行政区界
── - ──	予定処理区域
── - - ──	処理分区界
── - - - ──	排水区界
━━▶	幹線管渠
──▶	枝線管渠
──	取付管渠
◉	1号マンホール（内径90cm）
◎	2号マンホール（内径120cm）
○	3号マンホール（内径150cm）
◉	4号マンホール（内径180cm）
○	5号マンホール（内径200cm）
⊖	円形マンホール（内径75cm）
▭	特1号マンホール（内法60cm×90cm）
⊡	特殊マンホール
◕	小口径マンホール
■	1号汚水桝（内径350mm）
●	2号汚水桝（内径450mm）
◓	3号汚水桝（内径700mm）
▲	特殊汚水桝
△	小口径桝（内径150mm）
◬	小口径桝（内径200mm）
Ⓨ	Y号汚水桝
─○─○─	圧送管
Ⓐ	空気抜き弁
Ⓗ	仕切弁
Ⓓ	泥吐き弁
▭═▭	伏越し
⊙	円形管渠
0	卵形管渠
3.595	地盤高
3.456	管底高

管形 管種　勾配　管径 管路長
管底高　管渠番号　管底高

流水方向 副管無し
流水方向 副管有り

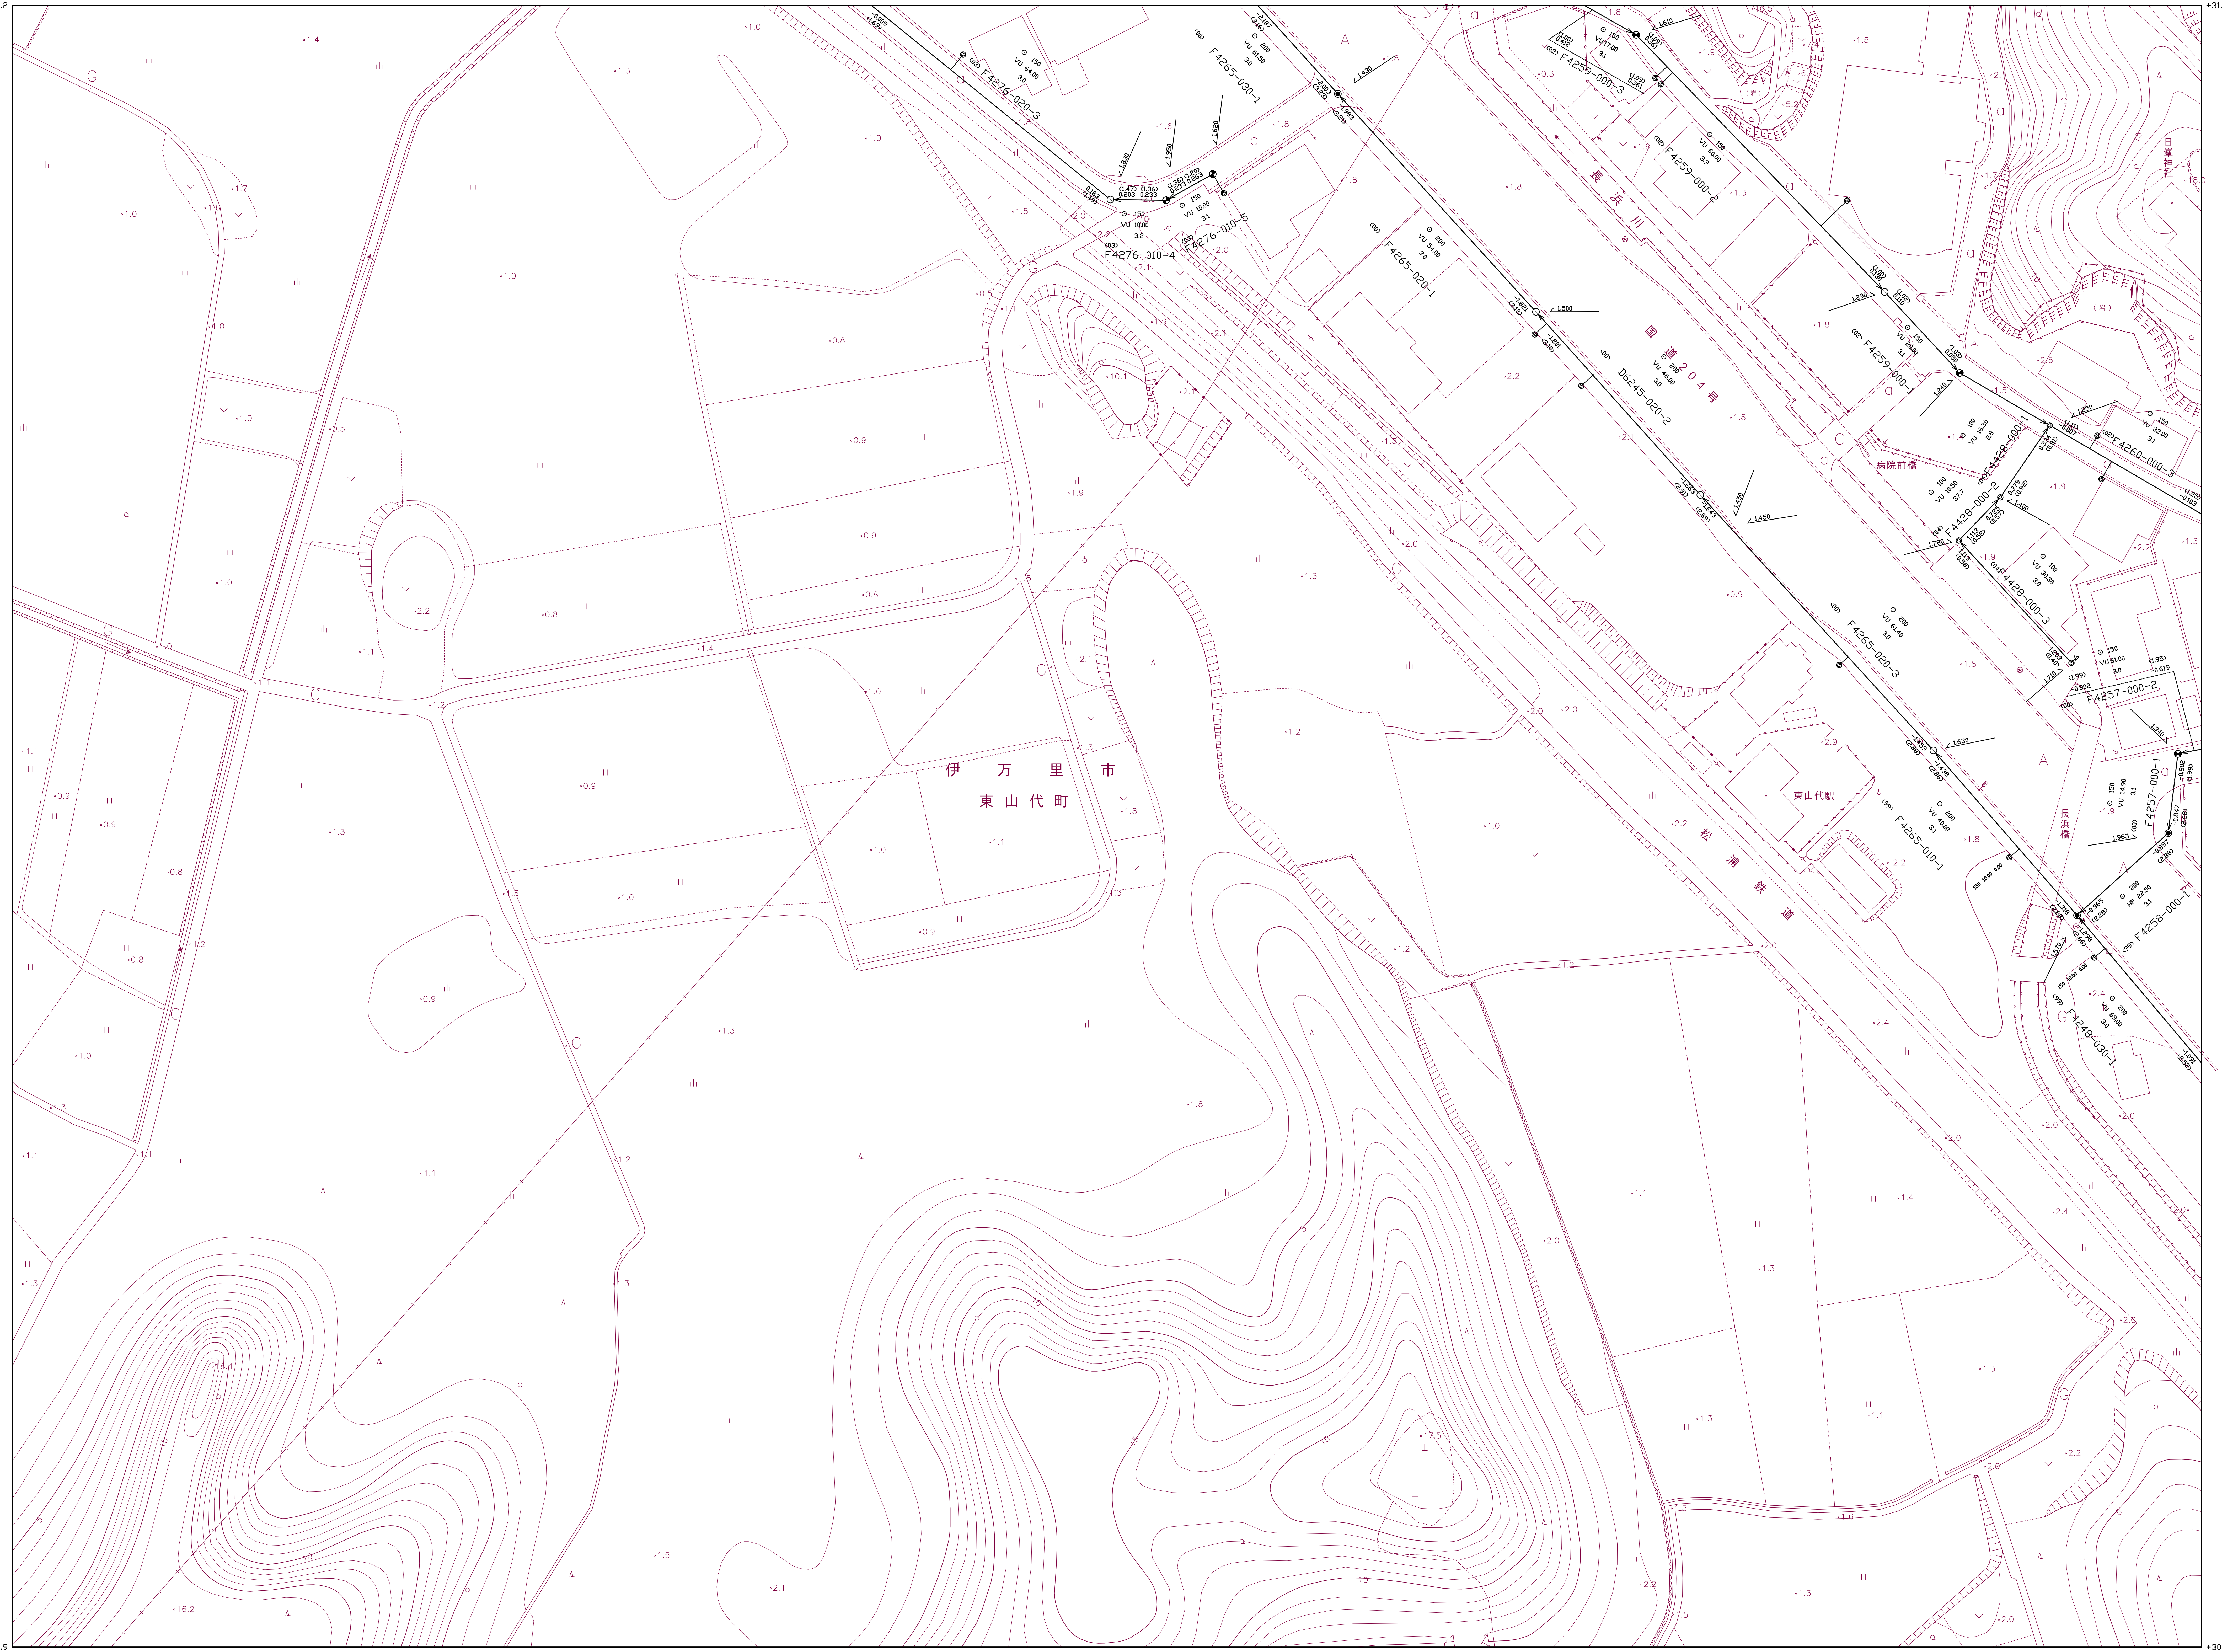
+31.2
-107.6
+30.9
-107.2
伊万里市
東山代町
東山代駅
松浦鉄道
国道204号
長浜川
病院前橋
長浜橋
日峯神社
F4276-020-3
F4265-030-1
F4276-010-4
F4276-010-5
F4265-020-1
D6245-020-2
F4265-020-3
F4265-010-1
F4259-000-3
F4259-000-2
F4259-000-1
F4428-000-1
F4428-000-2
F4428-000-3
F4260-000-3
F4257-000-2
F4257-000-1
F4258-000-1
F4248-030-1

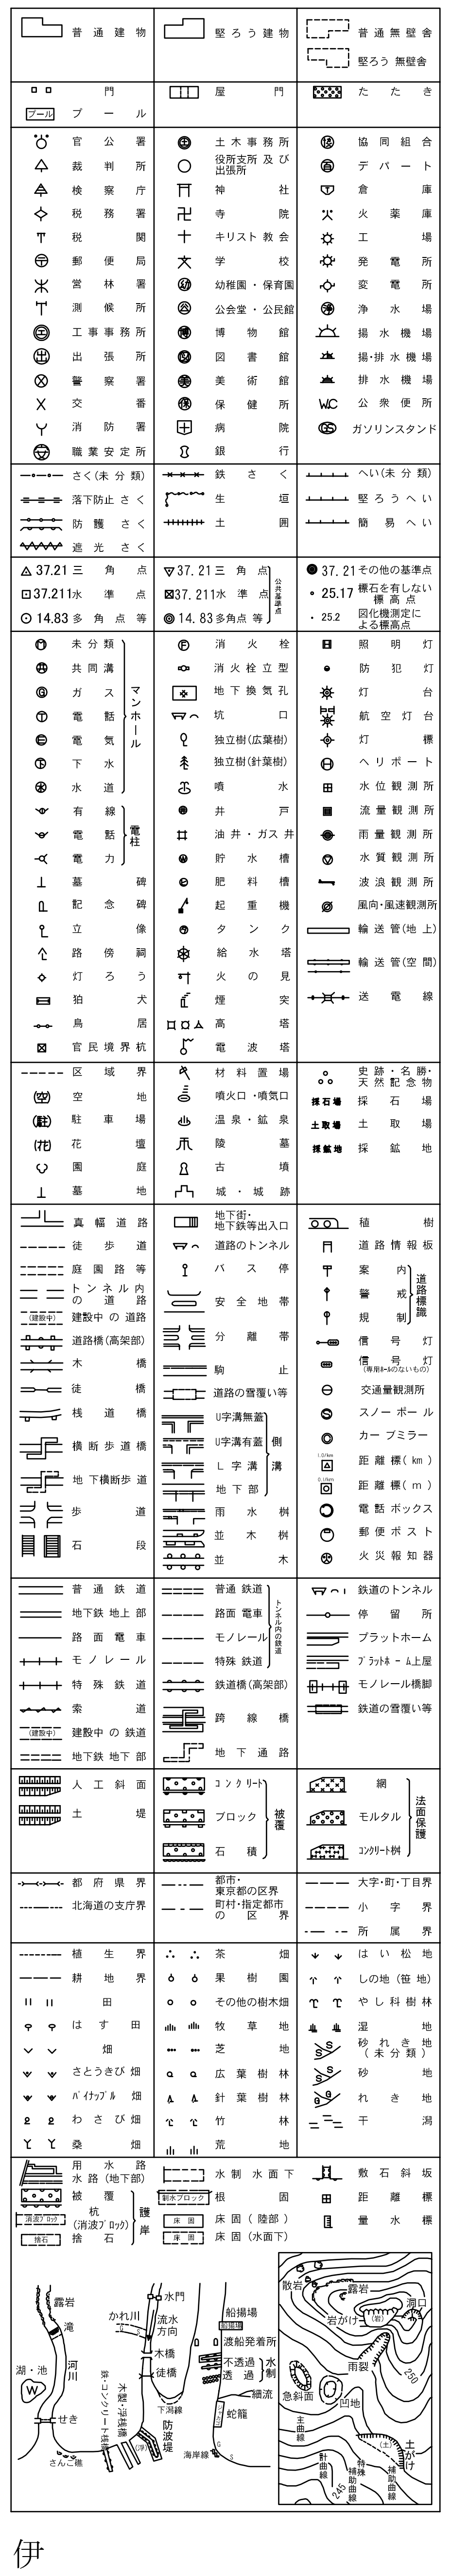

作製年月日	平成１２年１２月２８日
補正年月日	平成１６年１１月１９日
補正年月日	平成１７年１０月２８日

株式会社パスコ調整

1：500

0　10　50　100m

伊万里市