22－20－3

伊万里市公共下水道台帳施設平面図

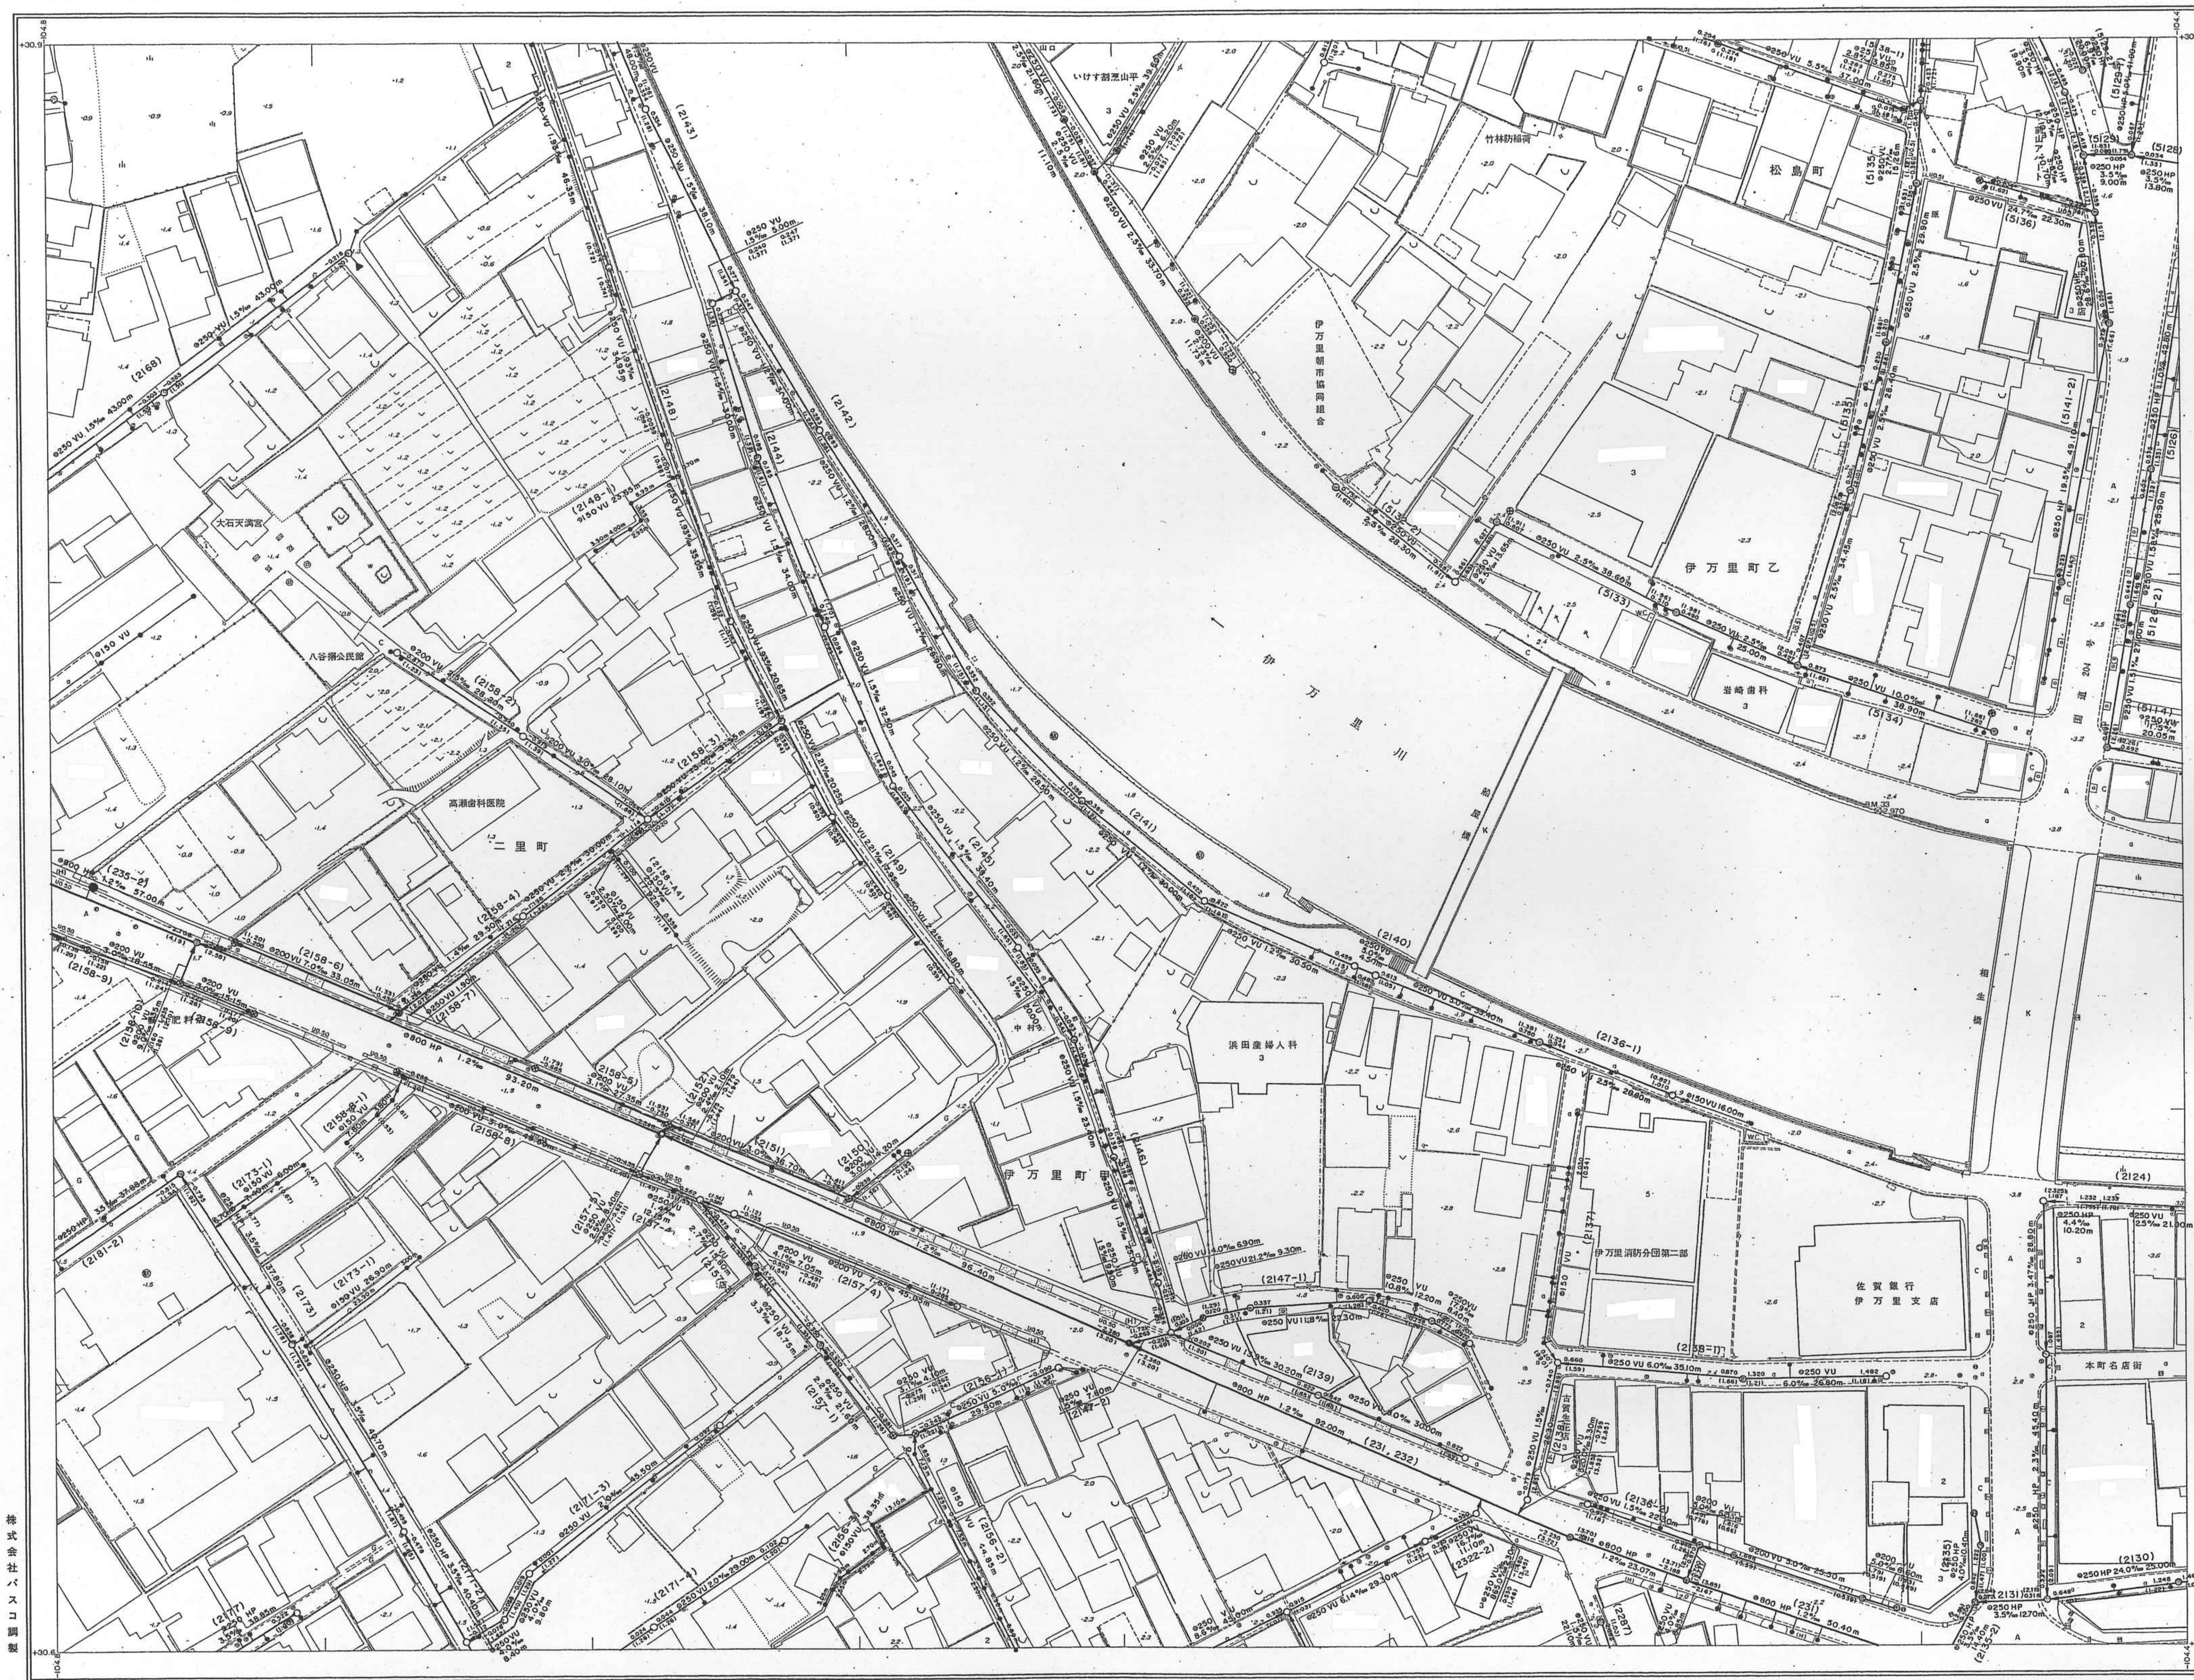

伊万里市

株式会社パスコ調製

撮影　昭和55年10月
測図　昭和56年7月　オートグラフA7、ステレオプロッターA8
修正　平成5年10月

座標系　第II系
等高線間隔　1 m

1:500

この地図は、建設省国土地理院長の承認を得て、同院所管の測量標及び測量成果を使用して調製したものである。
（承認番号）昭55．九公第113号
（承認番号）平5．九公第363号