


記号	種別
— — —	行政区界
- - - - -	予定処理区域
- · - · -	処理分区界
- - - - -	排水区界
→	幹線管渠
→	枝線管渠
—	取付管渠
●	1号マンホール (内径φ60cm)
○	2号マンホール (内径120cm)
○	3号マンホール (内径150cm)
○	4号マンホール (内径180cm)
○	5号マンホール (内径200cm)
○	円形マンホール (内径75cm)
□	特1号マンホール (内径φ60cm×φ90cm)
▣	特殊マンホール
■	1号汚水樹 (内径150mm)
●	2号汚水樹 (内径450mm)
●	3号汚水樹 (内径700mm)
▲	特殊汚水樹
△	小口径樹 (内径150mm)
○	小口径樹 (内径200mm)
◎	Y号汚水樹
○	圧送管
○	空気抜き弁
○	仕切弁
○	泥吐き弁
□	伏越し
Ⓚ	中継ポンプ場
Ⓜ	処理場
○	円形管渠
○	卵形管渠
—	地盤高
—	管底高
○	管形 管径
○	勾配 管径
○	管底高 管渠番号
○	管底高 管径
○	流水方向 副管無し
○	流水方向 副管有り

作成年月日	平成12年12月28日
補正年月日	平成14年3月15日
補正年月日	平成20年2月29日

株式会社
パスコ調整

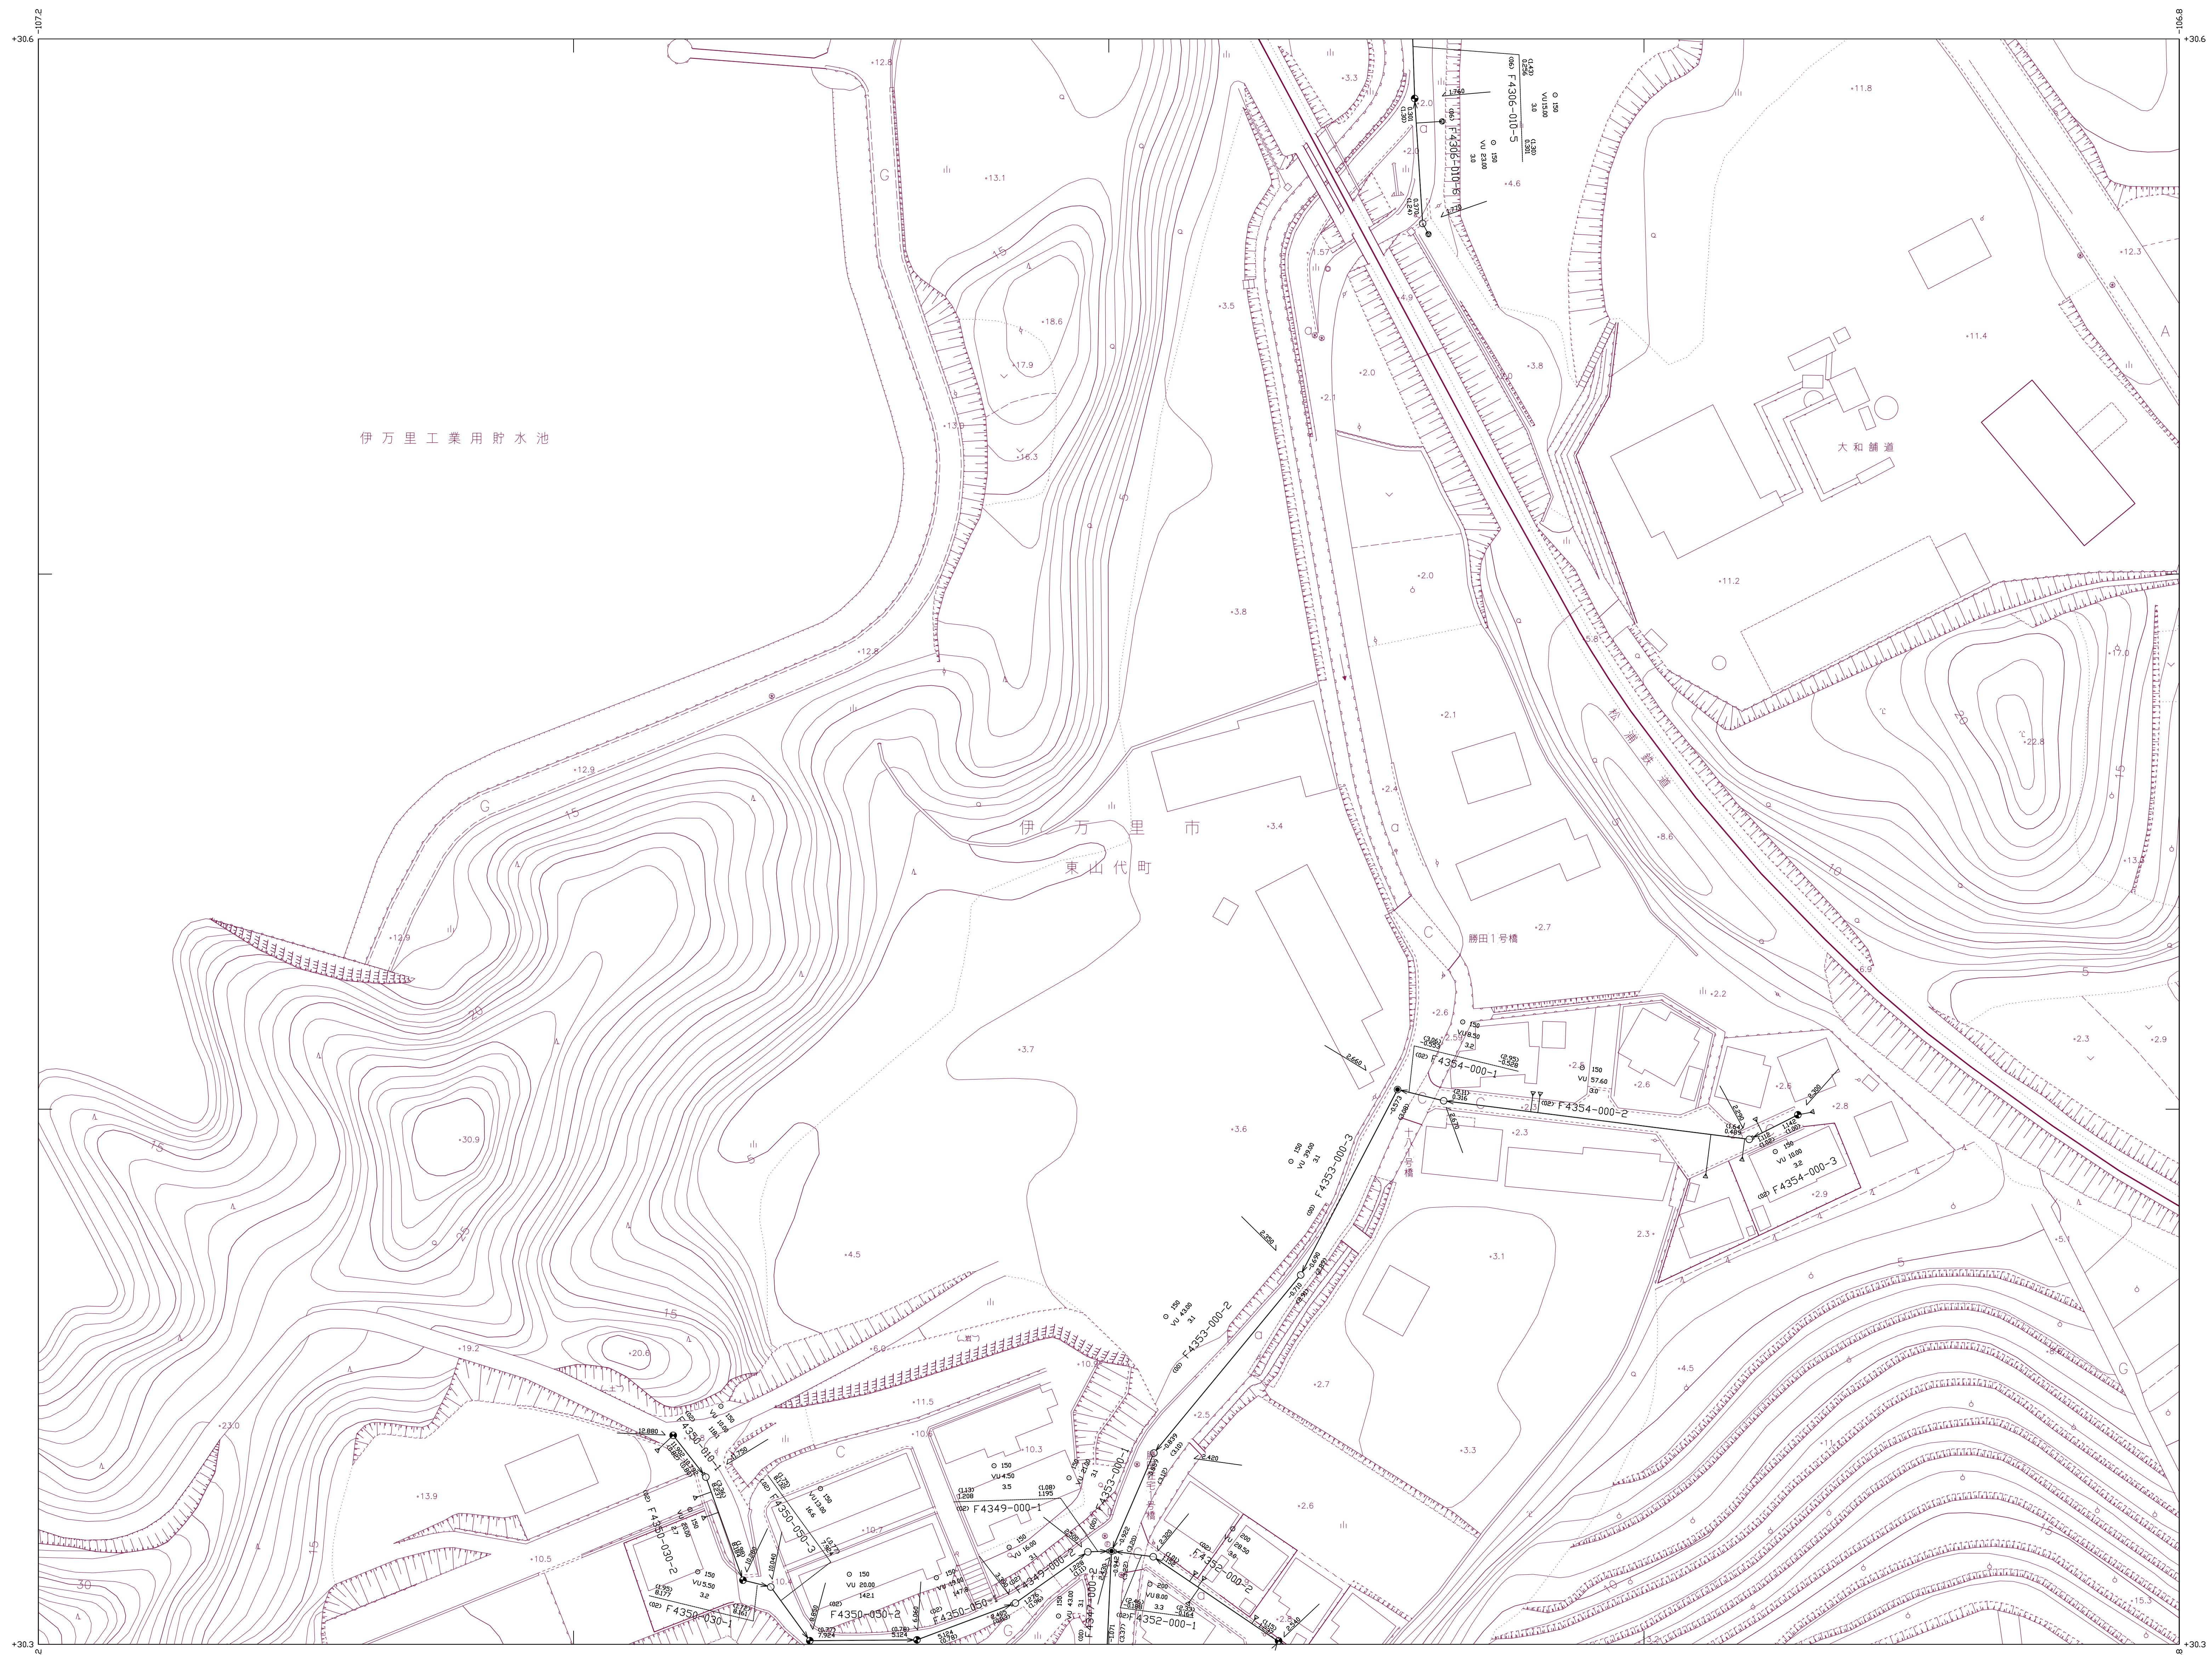

22-16-4	22-17-3	22-17-4
22-21-2	22-22-1	22-22-2
22-21-4	22-22-3	22-22-4

記号	種別	説明
○	マンホール	1号マンホール
○	マンホール	2号マンホール
○	マンホール	3号マンホール
○	マンホール	4号マンホール
○	マンホール	5号マンホール
○	マンホール	円形マンホール
□	マンホール	特1号マンホール
▣	マンホール	特殊マンホール
■	汚水樹	1号汚水樹
●	汚水樹	2号汚水樹
●	汚水樹	3号汚水樹
▲	汚水樹	特殊汚水樹
△	汚水樹	小口径樹
○	汚水樹	小口径樹
◎	汚水樹	Y号汚水樹
○	圧送管	圧送管
○	空気抜き弁	空気抜き弁
○	仕切弁	仕切弁
○	泥吐き弁	泥吐き弁
□	伏越し	伏越し
Ⓚ	中継ポンプ場	中継ポンプ場
Ⓜ	処理場	処理場
○	管渠	円形管渠
○	管渠	卵形管渠
—	管渠	地盤高
—	管渠	管底高
○	管渠	管形 管径
○	管渠	勾配 管径
○	管渠	管底高 管渠番号
○	管渠	管底高 管径
○	管渠	流水方向 副管無し
○	管渠	流水方向 副管有り

伊
万
里
市

