


伊万里市公共下水道台帳施設平面図

記号	種別
--->---	行政区界
---	予定処理区域
---	処理分界区
---	排水区界
→	幹線管渠
→	枝線管渠
→	取付管渠
●	1号マンホール (内径1.20m)
○	2号マンホール (内径1.50m)
○	3号マンホール (内径1.80m)
○	4号マンホール (内径2.10m)
○	5号マンホール (内径2.40m)
○	円形マンホール (内径2.00m)
□	特1号マンホール (内径3.00m)
□	特殊マンホール
■	1号汚水樹 (内径1.50m)
■	2号汚水樹 (内径1.80m)
■	3号汚水樹 (内径2.10m)
▲	特殊汚水樹
△	小口径樹 (内径1.50m)
△	小口径樹 (内径2.00m)
▽	Y号汚水樹
○	圧送管
○	空気抜き弁
○	仕切弁
○	泥吐き弁
○	伏越し
Ⓟ	中継ポンプ場
Ⓢ	処理場
○	円形管渠
○	卵形管渠
3.550	地盤高
4.050	管底高
○	管形
○	管種
○	勾配
○	管径
○	管長
○	管底高
○	管番号
○	管底高
○	流水方向
○	副管無し
○	流水方向
○	副管有り

作成年月日	平成12年12月28日
補正年月日	平成14年3月15日
補正年月日	平成26年3月31日

株式会社パース・エコー

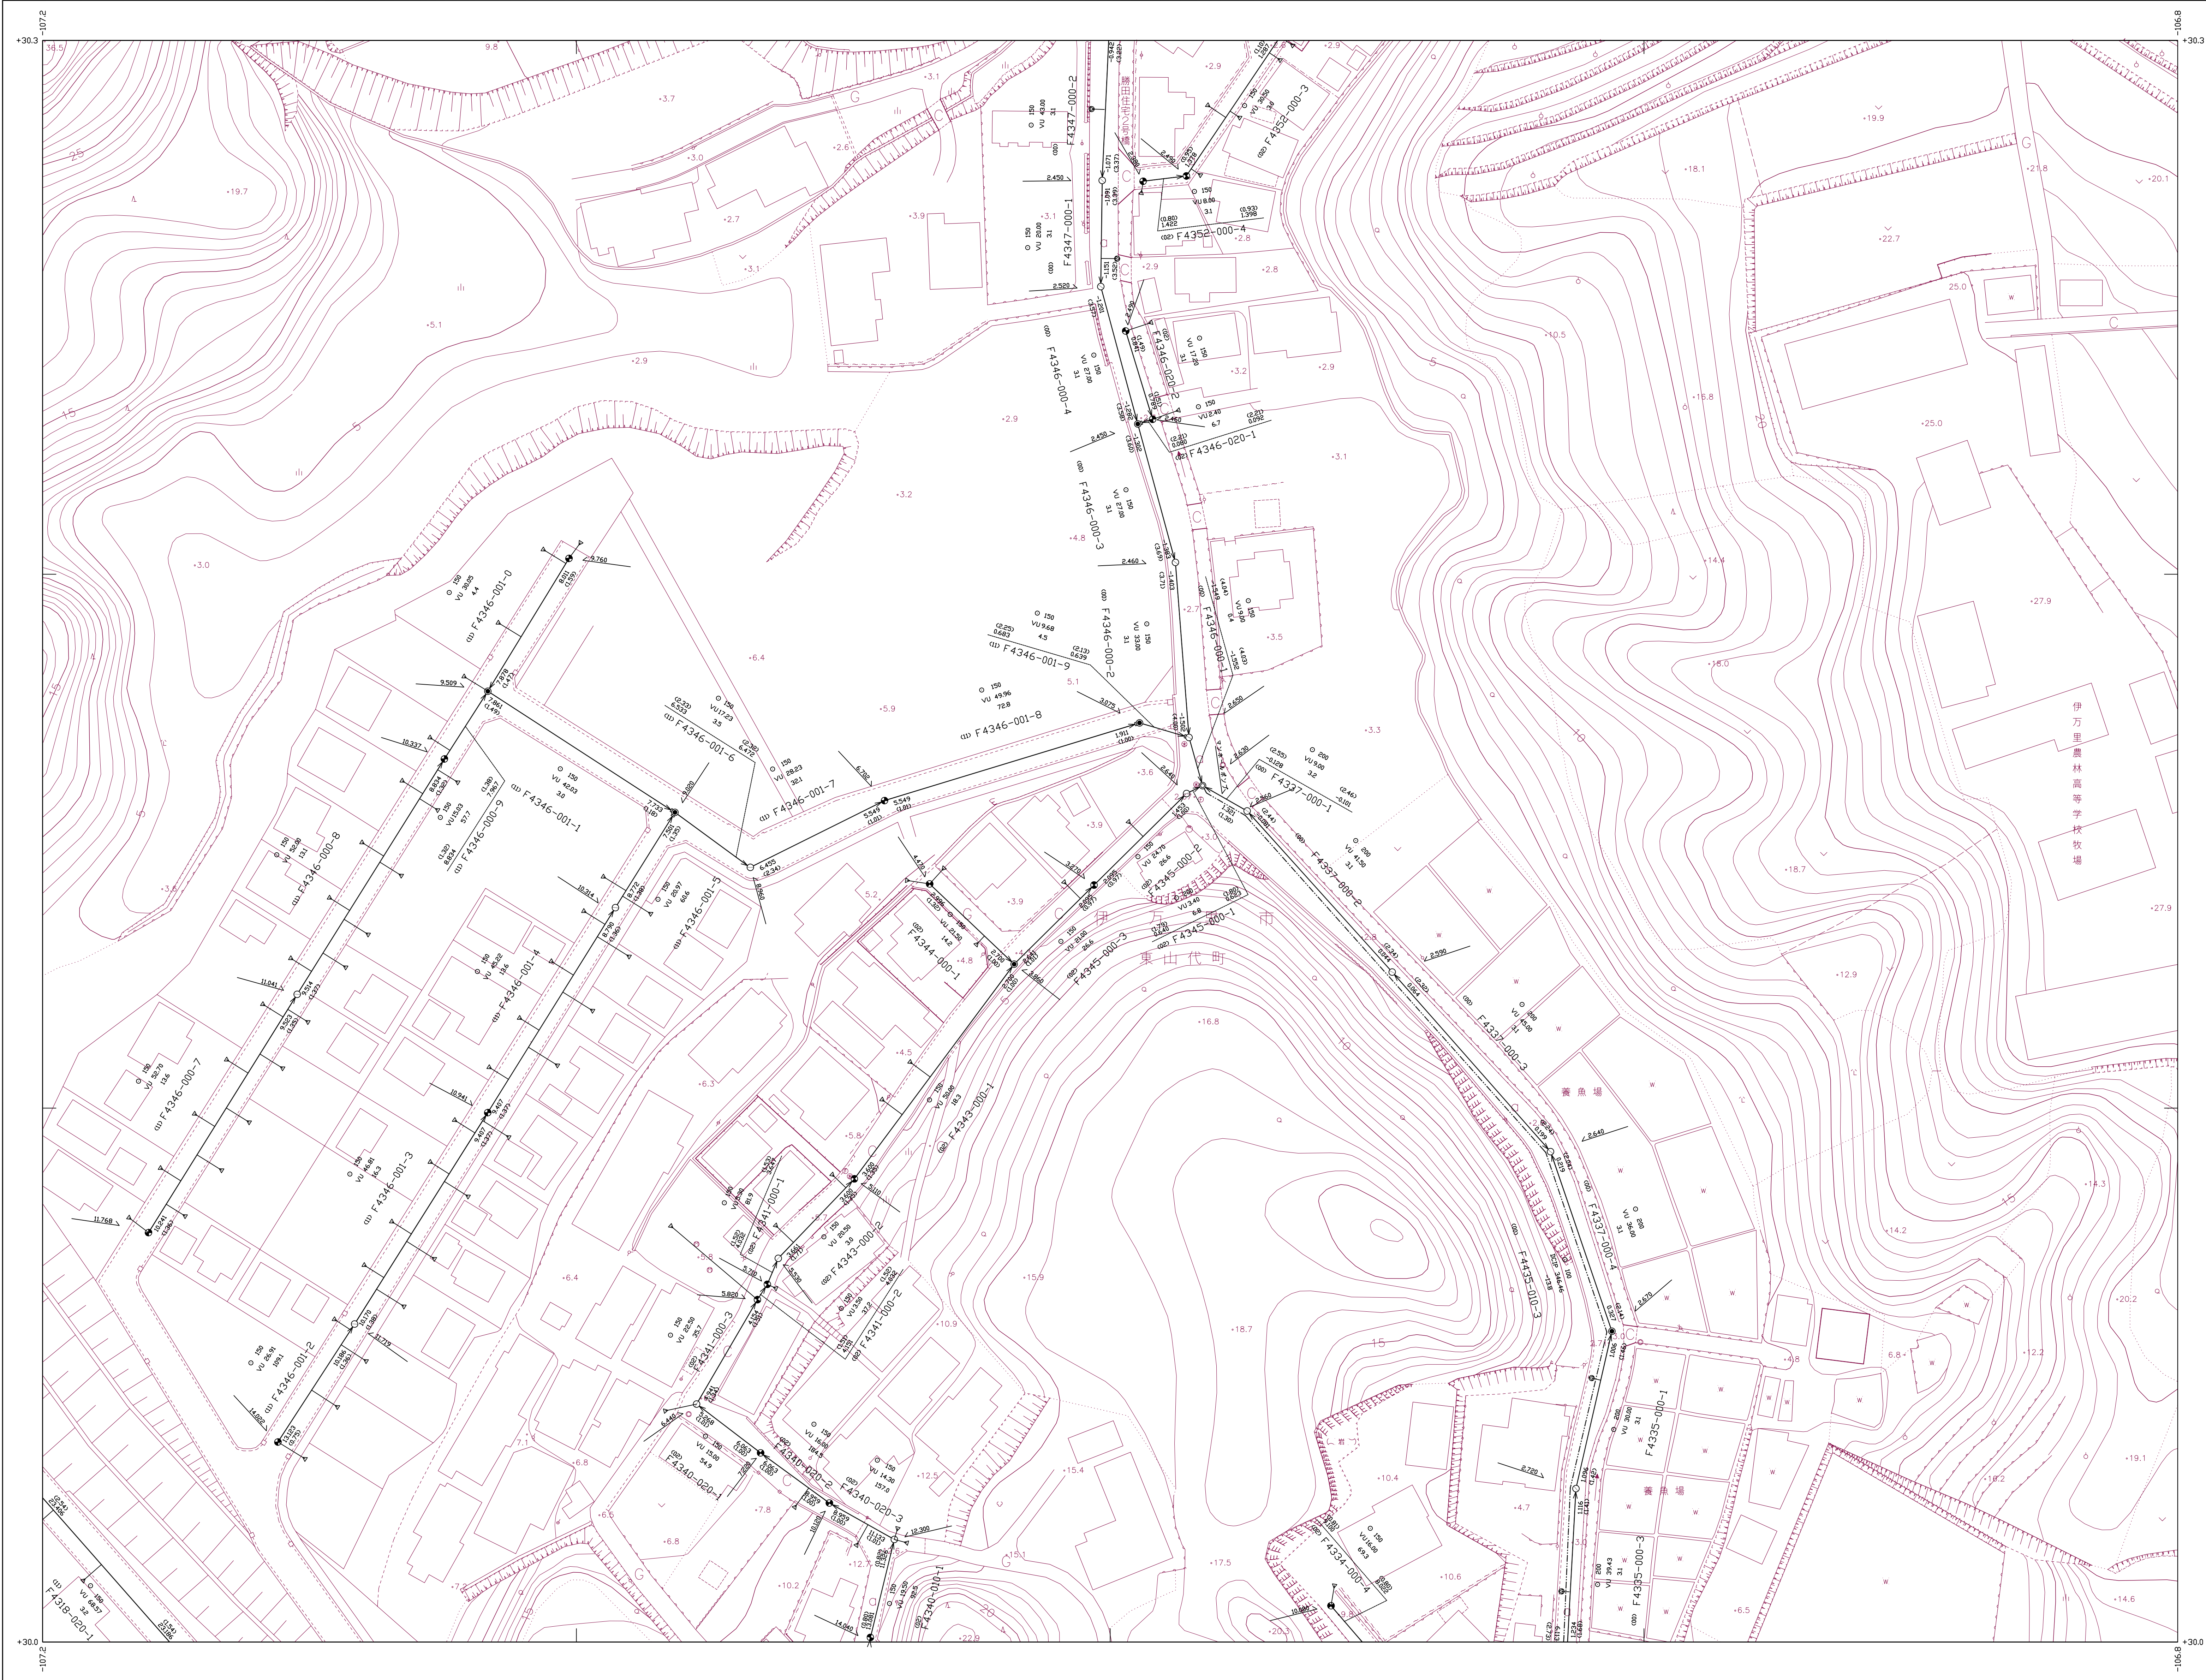

22-21-4	22-22-1	22-22-2
22-21-4	22-22-3	22-22-4
29-01-2	29-02-1	29-02-2

記号	種別	記号	種別	記号	種別
○	マンホール	○	汚水樹	○	圧送管
○	管渠	○	仕切弁	○	空気抜き弁
○	管渠	○	泥吐き弁	○	伏越し
○	管渠	○	中継ポンプ場	○	処理場
○	管渠	○	円形管渠	○	卵形管渠
○	管渠	○	地盤高	○	管底高
○	管渠	○	管形	○	管種
○	管渠	○	勾配	○	管径
○	管渠	○	管長	○	管底高
○	管渠	○	管番号	○	管底高
○	管渠	○	流水方向	○	副管無し
○	管渠	○	流水方向	○	副管有り

伊万里市