22－24－1

伊万里市公共下水道台帳施設平面図

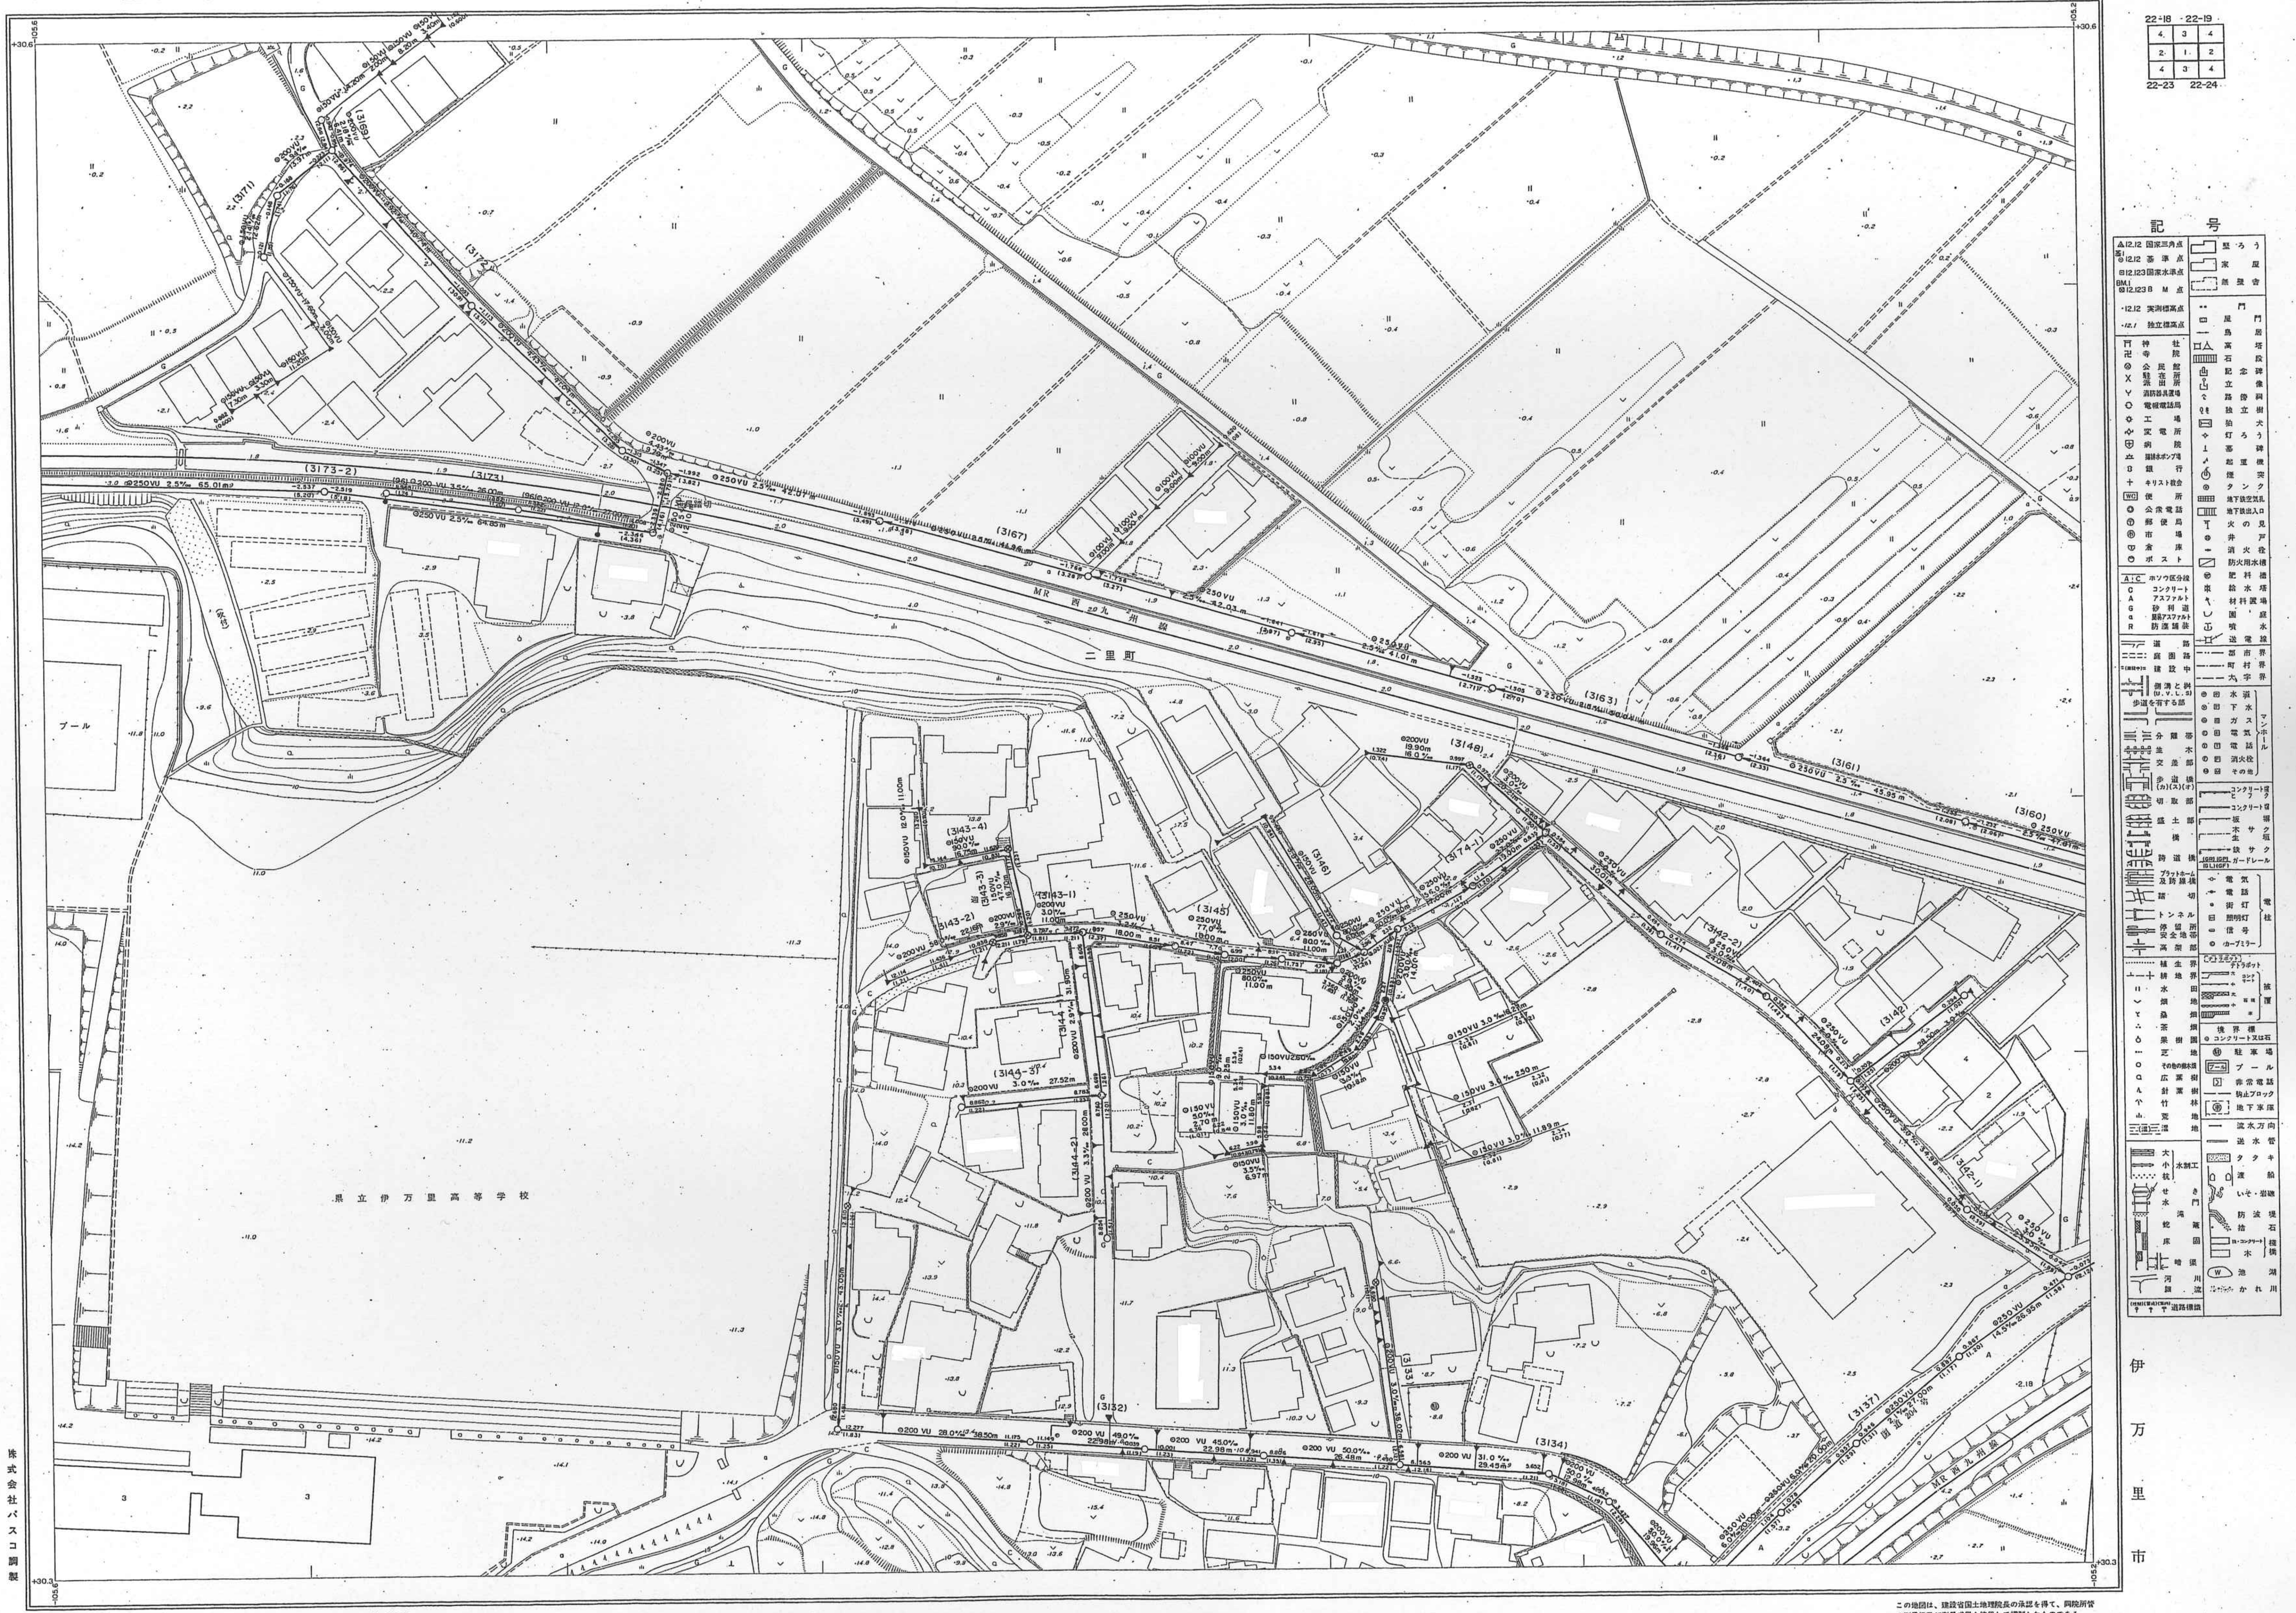
22-18 22-19
22-23 22-24
記号
二里町
県立伊万里高等学校
プール
MR西九州線
(3173-2)
(3173)
(3167)
(3163)
(3161)
(3160)
(3148)
(3146)
(3145)
(3143-1)
(3143-2)
(3143-3)
(3143-4)
(3144-1)
(3144-2)
(3144-3)
(3142)
(3142-1)
(3142-2)
(3141-1)
(3137)
(3134)
(3133)
(3132)
(3171)
(3169)
(3172)
1:500

株式会社パスコ調製

伊万里市

撮影　昭和55年10月
測図　昭和56年7月　オートグラフA7、ステレオプロッターA8
修正　平成5年10月

座標系　第II系
等高線間隔　1 m

1:500

この地図は、建設省国土地理院長の承認を得て、同院所管の測量標及び測量成果を使用して調製したものである。
（承認番号）昭55．九公第113号
（承認番号）平5．九公第363号