伊万里市公共下水道台帳施設平面図

	23-2-3	
23-6-2	23-7-1	

記号	種別
	行政区界
	予定処理区域
	処理分区界
	排水区界
	幹線管渠
	枝線管渠
	取付管渠
	1号マンホール (内径90cm)
	2号マンホール (内径120cm)
	3号マンホール (内径150cm)
	4号マンホール (内径180cm)
	5号マンホール (内径200cm)
	円形マンホール (内径75cm)
	特1号マンホール (内径60cm×90cm)
	特殊マンホール
	小口径マンホール
	1号汚水桝 (内径350mm)
	2号汚水桝 (内径450mm)
	3号汚水桝 (内径700mm)
	特殊汚水桝
	小口径桝 (内径150mm)
	小口径桝 (内径200mm)
	Y号汚水桝
	圧送管
	空気抜き弁
	仕切弁
	泥吐き弁
	伏越し
	円形管渠
	卵形管渠
3.595	地盤高
3.456	管底高
管形 管種 勾配 管渠番号 管径 管路長 管底高 管底高	
流水方向	副管無し
流水方向	副管有り

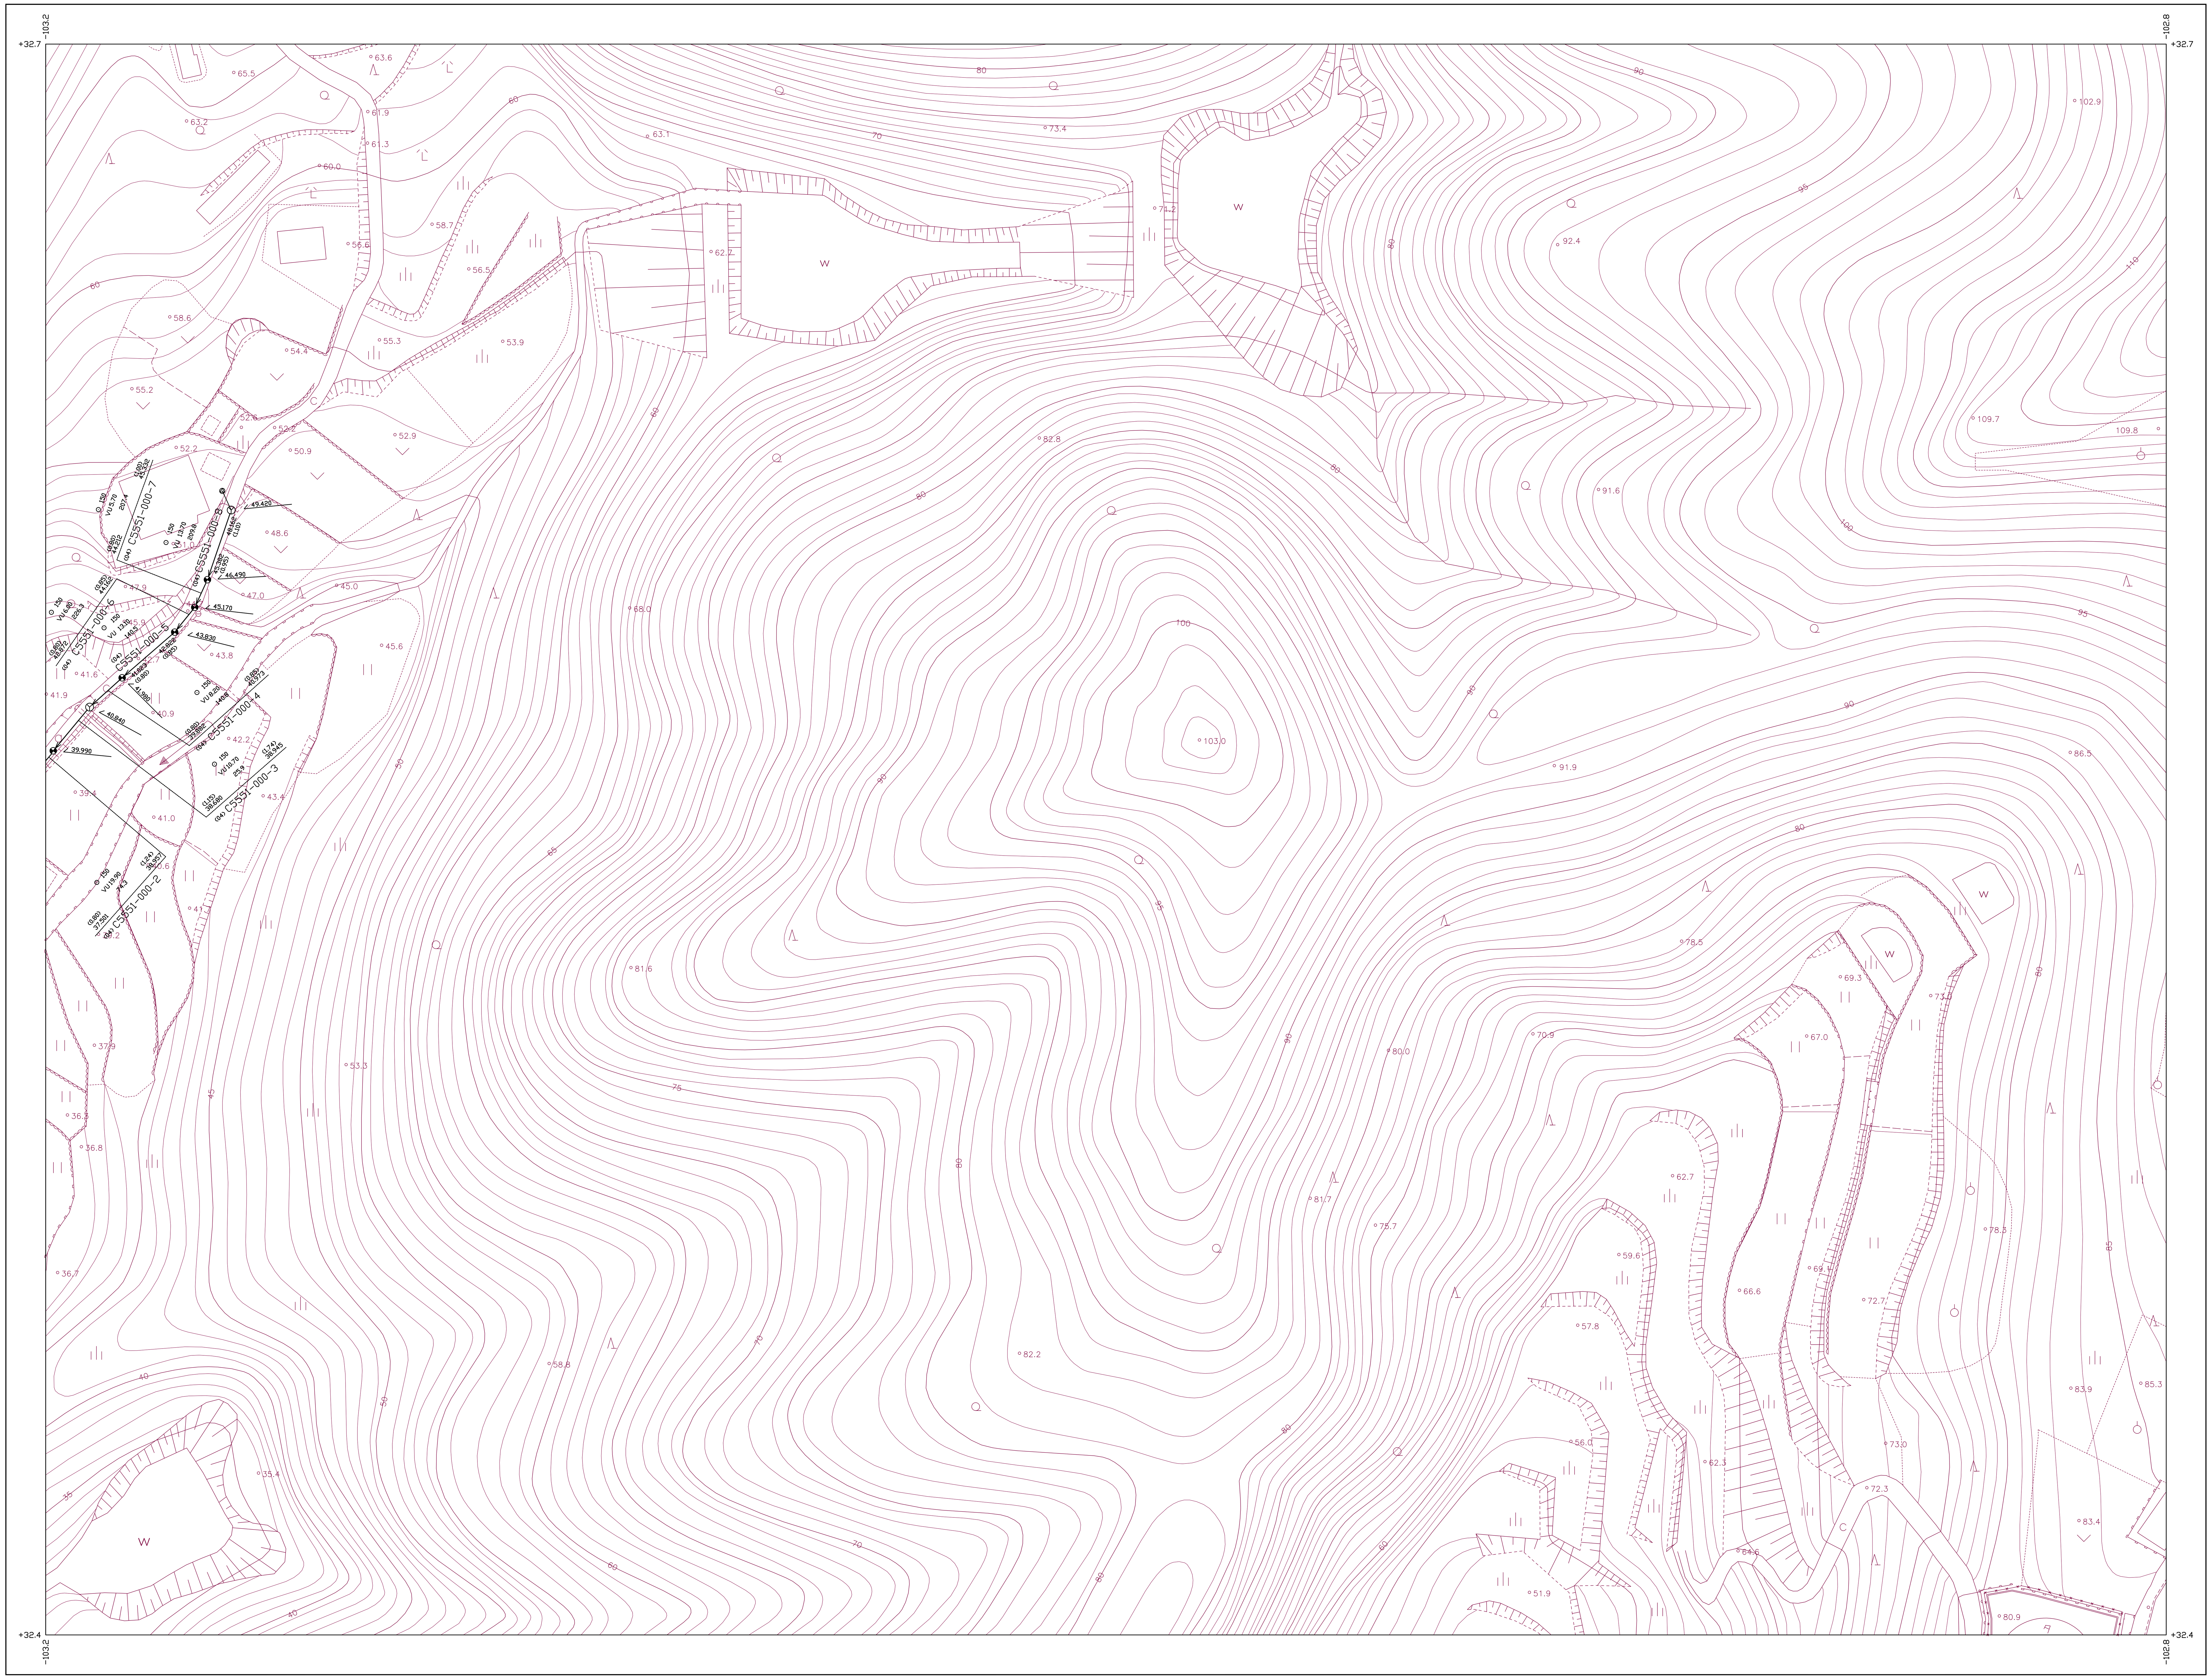

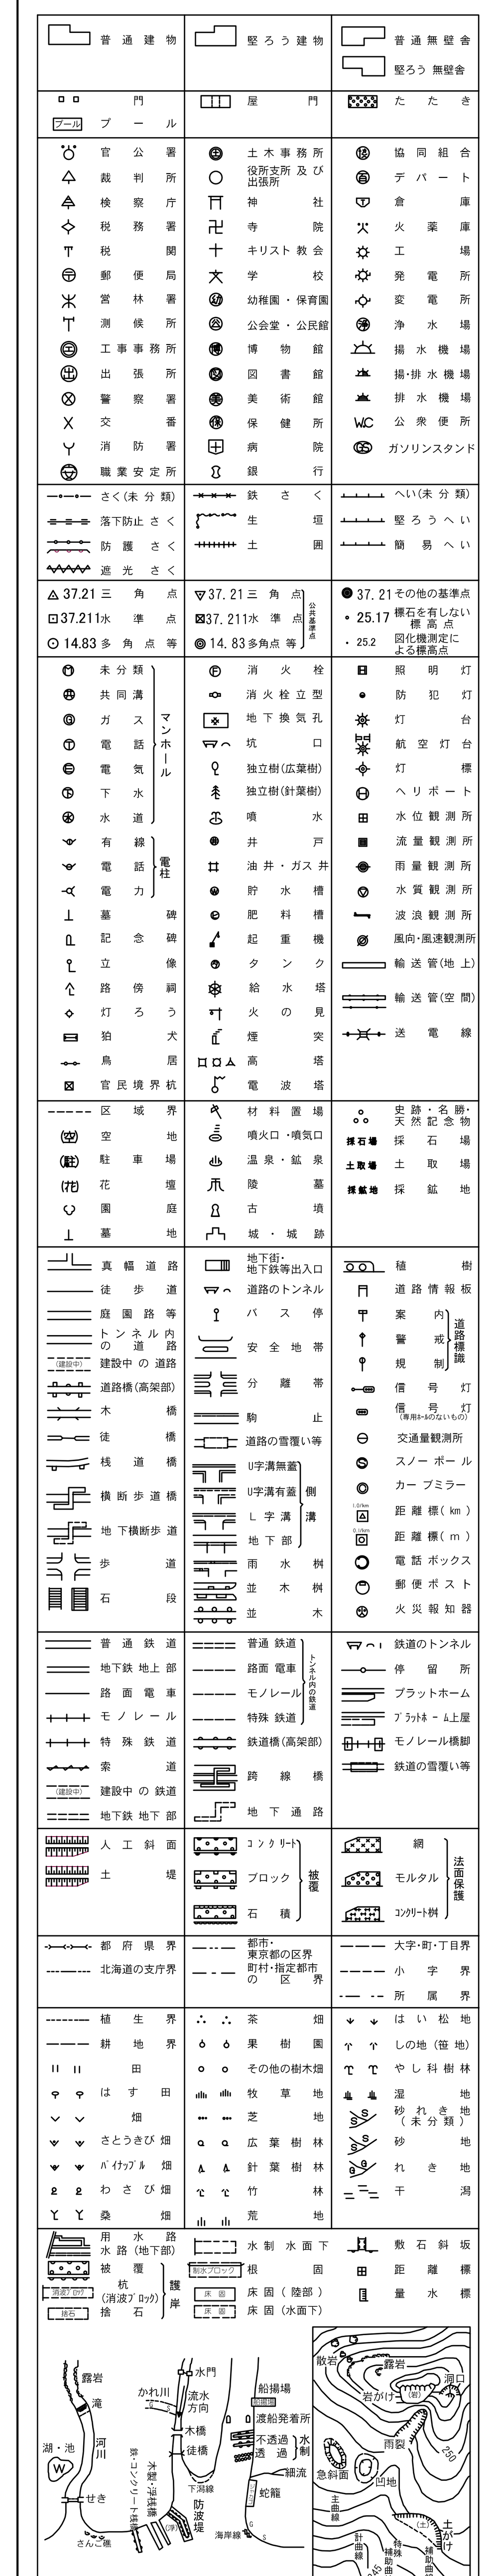

作製年月日	平成12年12月28日
補正年月日	平成14年 3月15日
補正年月日	平成16年11月19日
補正年月日	平成17年10月28日

株式会社パスコ調整

伊万里市

1：500

0 10 50 100m