23-06-2

伊万里市公共下水道台帳施設平面図

記　号	種　別
—<->—	行政区界
—- - —	予定処理区域
—- - - —	処理分区界
—- - - - —	排水区界
➡	幹線管渠
→	枝線管渠
—	取付管渠
◉	1号マンホール （内径90cm）
◎	2号マンホール （内径120cm）
○	3号マンホール （内径150cm）
◉	4号マンホール （内径180cm）
○	5号マンホール （内径200cm）
⊖	円形マンホール （内径75cm）
□	特1号マンホール （内法60cm×90cm）
▣	特殊マンホール
■	1号汚水桝 （内径350mm）
●	2号汚水桝 （内径450mm）
●	3号汚水桝 （内径700mm）
▲	特殊汚水桝
△	小口径桝 （内径150mm）
△	小口径桝 （内径200mm）
Ⓨ	Y号汚水桝
—○—○—	圧送管
Ⓐ	空気抜き弁
Ⓗ	仕切弁
Ⓓ	泥吐き弁
□═□	伏越し
Ⓟ	中継ポンプ場
㊇	処理場
○	円形管渠
0	卵形管渠
3.595	地盤高
3.456	管底高

管形　管径
管種　勾配　管路長
管底高　管渠番号　管底高

流水方向　副管無し

流水方向　副管有り

23-01-3	23-01-4	23-02-3
23-06-1	23-06-2	23-07-1
23-06-3	23-06-4	23-07-3

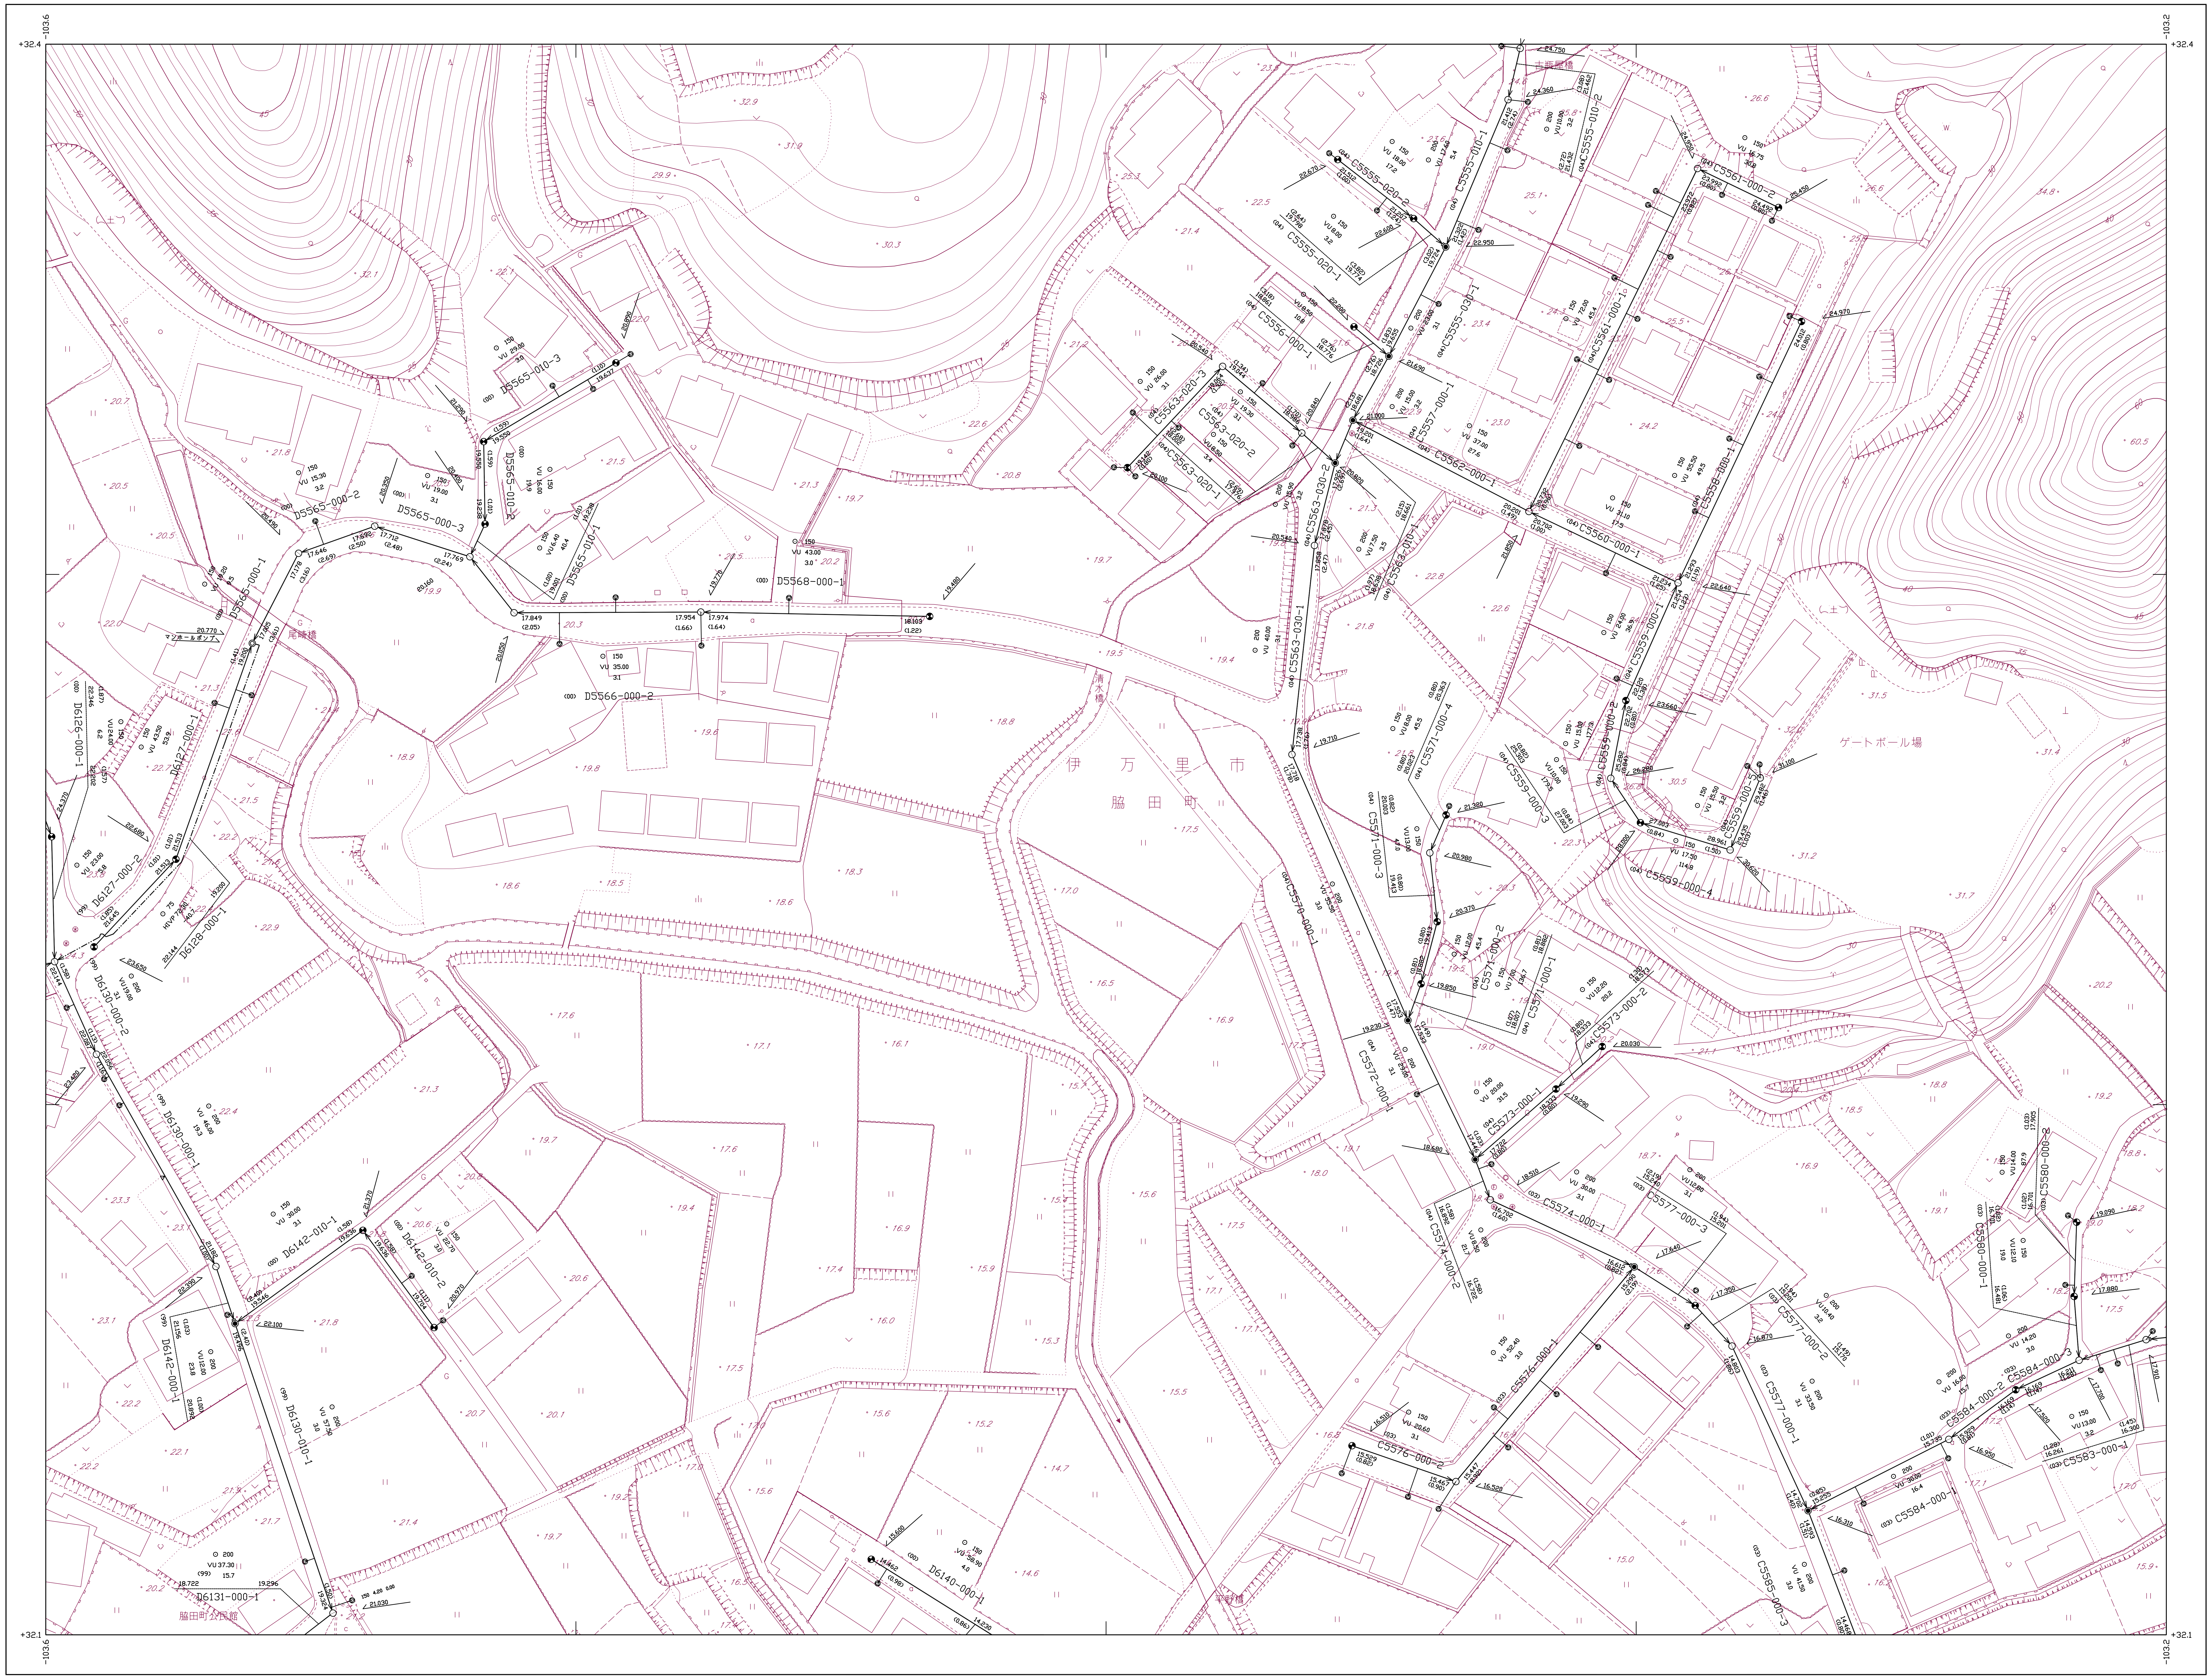
+32.4
-103.6
-103.2
+32.1
伊 万 里 市
脇 田 町
ゲートボール場
D5565-000-2
D5565-000-3
D5566-000-2
D5568-000-1
C5555-010-1
C5561-000-2
C5560-000-1
C5570-000-1
C5574-000-1
C5577-000-1
C5584-000-1
D6130-010-1
D6140-000-1
D6131-000-1

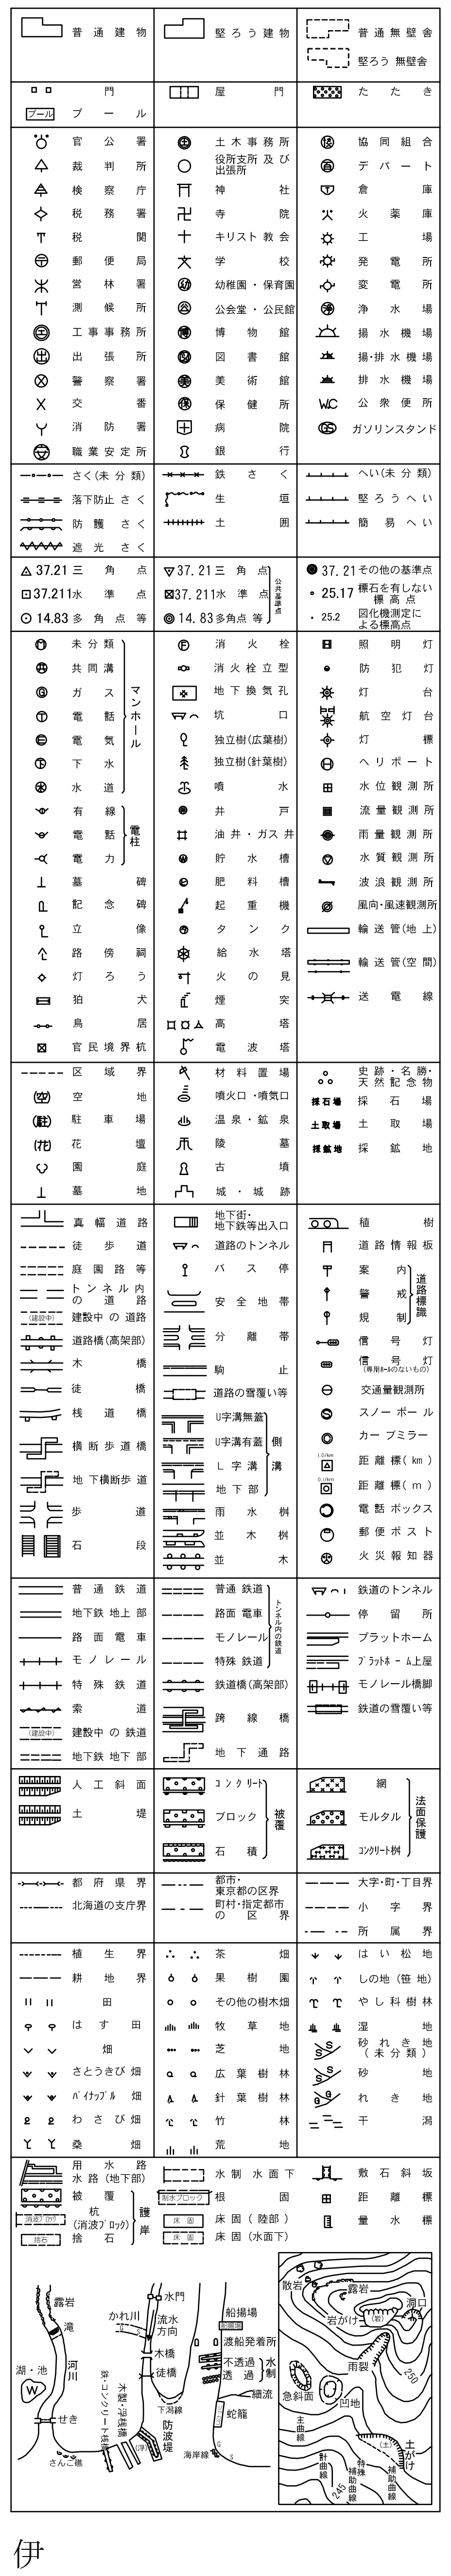

作製年月日	平成12年12月28日
補正年月日	平成14年　3月15日

株式会社パスコ調整

1：500

0　10　50　100m

伊万里市

23-06-2