


記号	種別
— —	行政境界
---	予定処理区域
---	処理分区界
---	排水区界
→	幹線管渠
→	枝線管渠
→	取付管渠
●	1号マンホール (内径1.00m)
○	2号マンホール (内径1.50m)
○	3号マンホール (内径1.80m)
○	4号マンホール (内径2.00m)
○	5号マンホール (内径2.60m)
○	円形マンホール (内径3.00m)
□	特1号マンホール (内径6.00m×9.00m)
□	特殊マンホール
●	小口径マンホール
■	1号汚水樹 (内径3.50mm)
●	2号汚水樹 (内径4.00mm)
●	3号汚水樹 (内径7.00mm)
▲	特殊汚水樹
▲	小口径樹 (内径3.00mm)
○	小口径樹 (内径2.00mm)
○	Y号汚水樹
→	圧送管
○	空気抜き弁
○	仕切弁
○	泥吐き弁
□	伏越し
○	円形管渠
○	卵形管渠
3592	地盤高
JWS	管底高
○	管径
○	管長
○	勾配
○	管底高
○	管渠番号
○	管底高
○	流水方向
○	副管無し
○	流水方向
○	副管有り

制作年月日	平成16年11月19日
調整者	
確認者	

株式会社パスコ調整

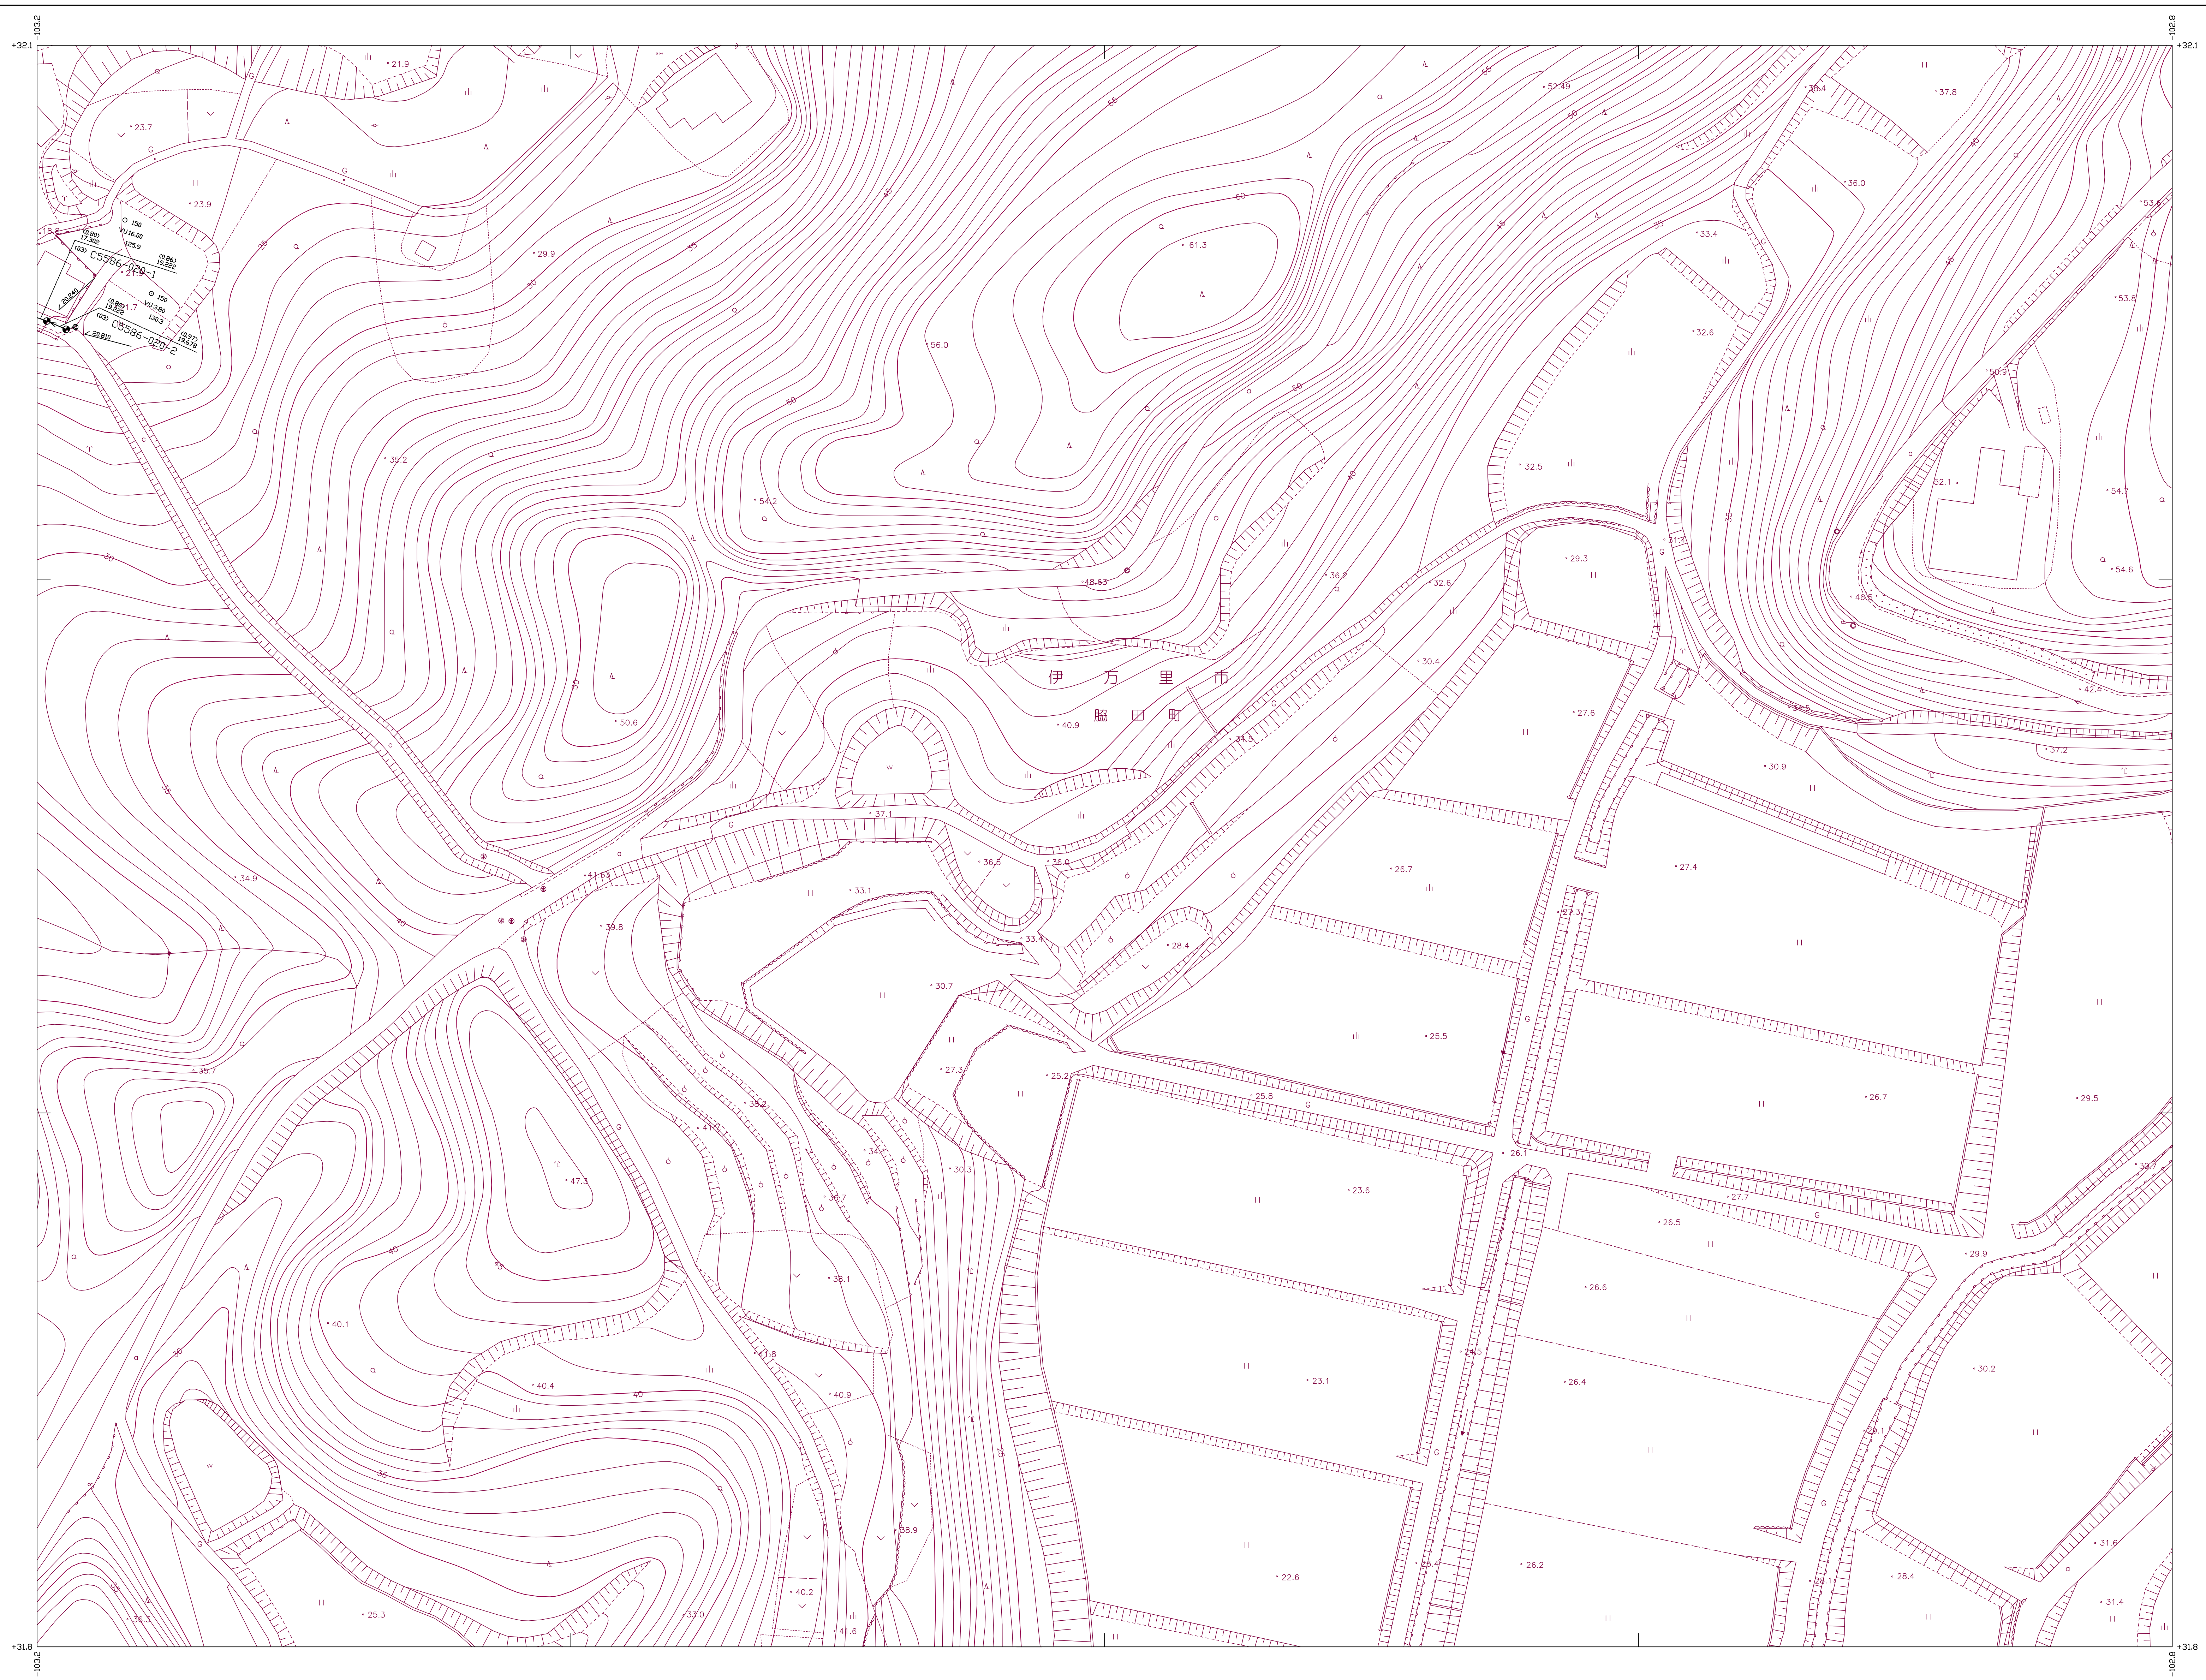

23-6-2	23-7-1
23-6-4	23-7-3
23-11-2	

記号	種別	説明
○	マンホール	マンホール
○	汚水樹	汚水樹
○	圧送管	圧送管
○	仕切弁	仕切弁
○	泥吐き弁	泥吐き弁
○	伏越し	伏越し
○	管渠	管渠
○	地盤高	地盤高
○	管底高	管底高
○	管径	管径
○	管長	管長
○	勾配	勾配
○	管底高	管底高
○	管渠番号	管渠番号
○	管底高	管底高
○	流水方向	流水方向
○	副管無し	副管無し
○	流水方向	流水方向
○	副管有り	副管有り

伊万里市

