


23-12-4

伊万里市公共下水道台帳施設平面図

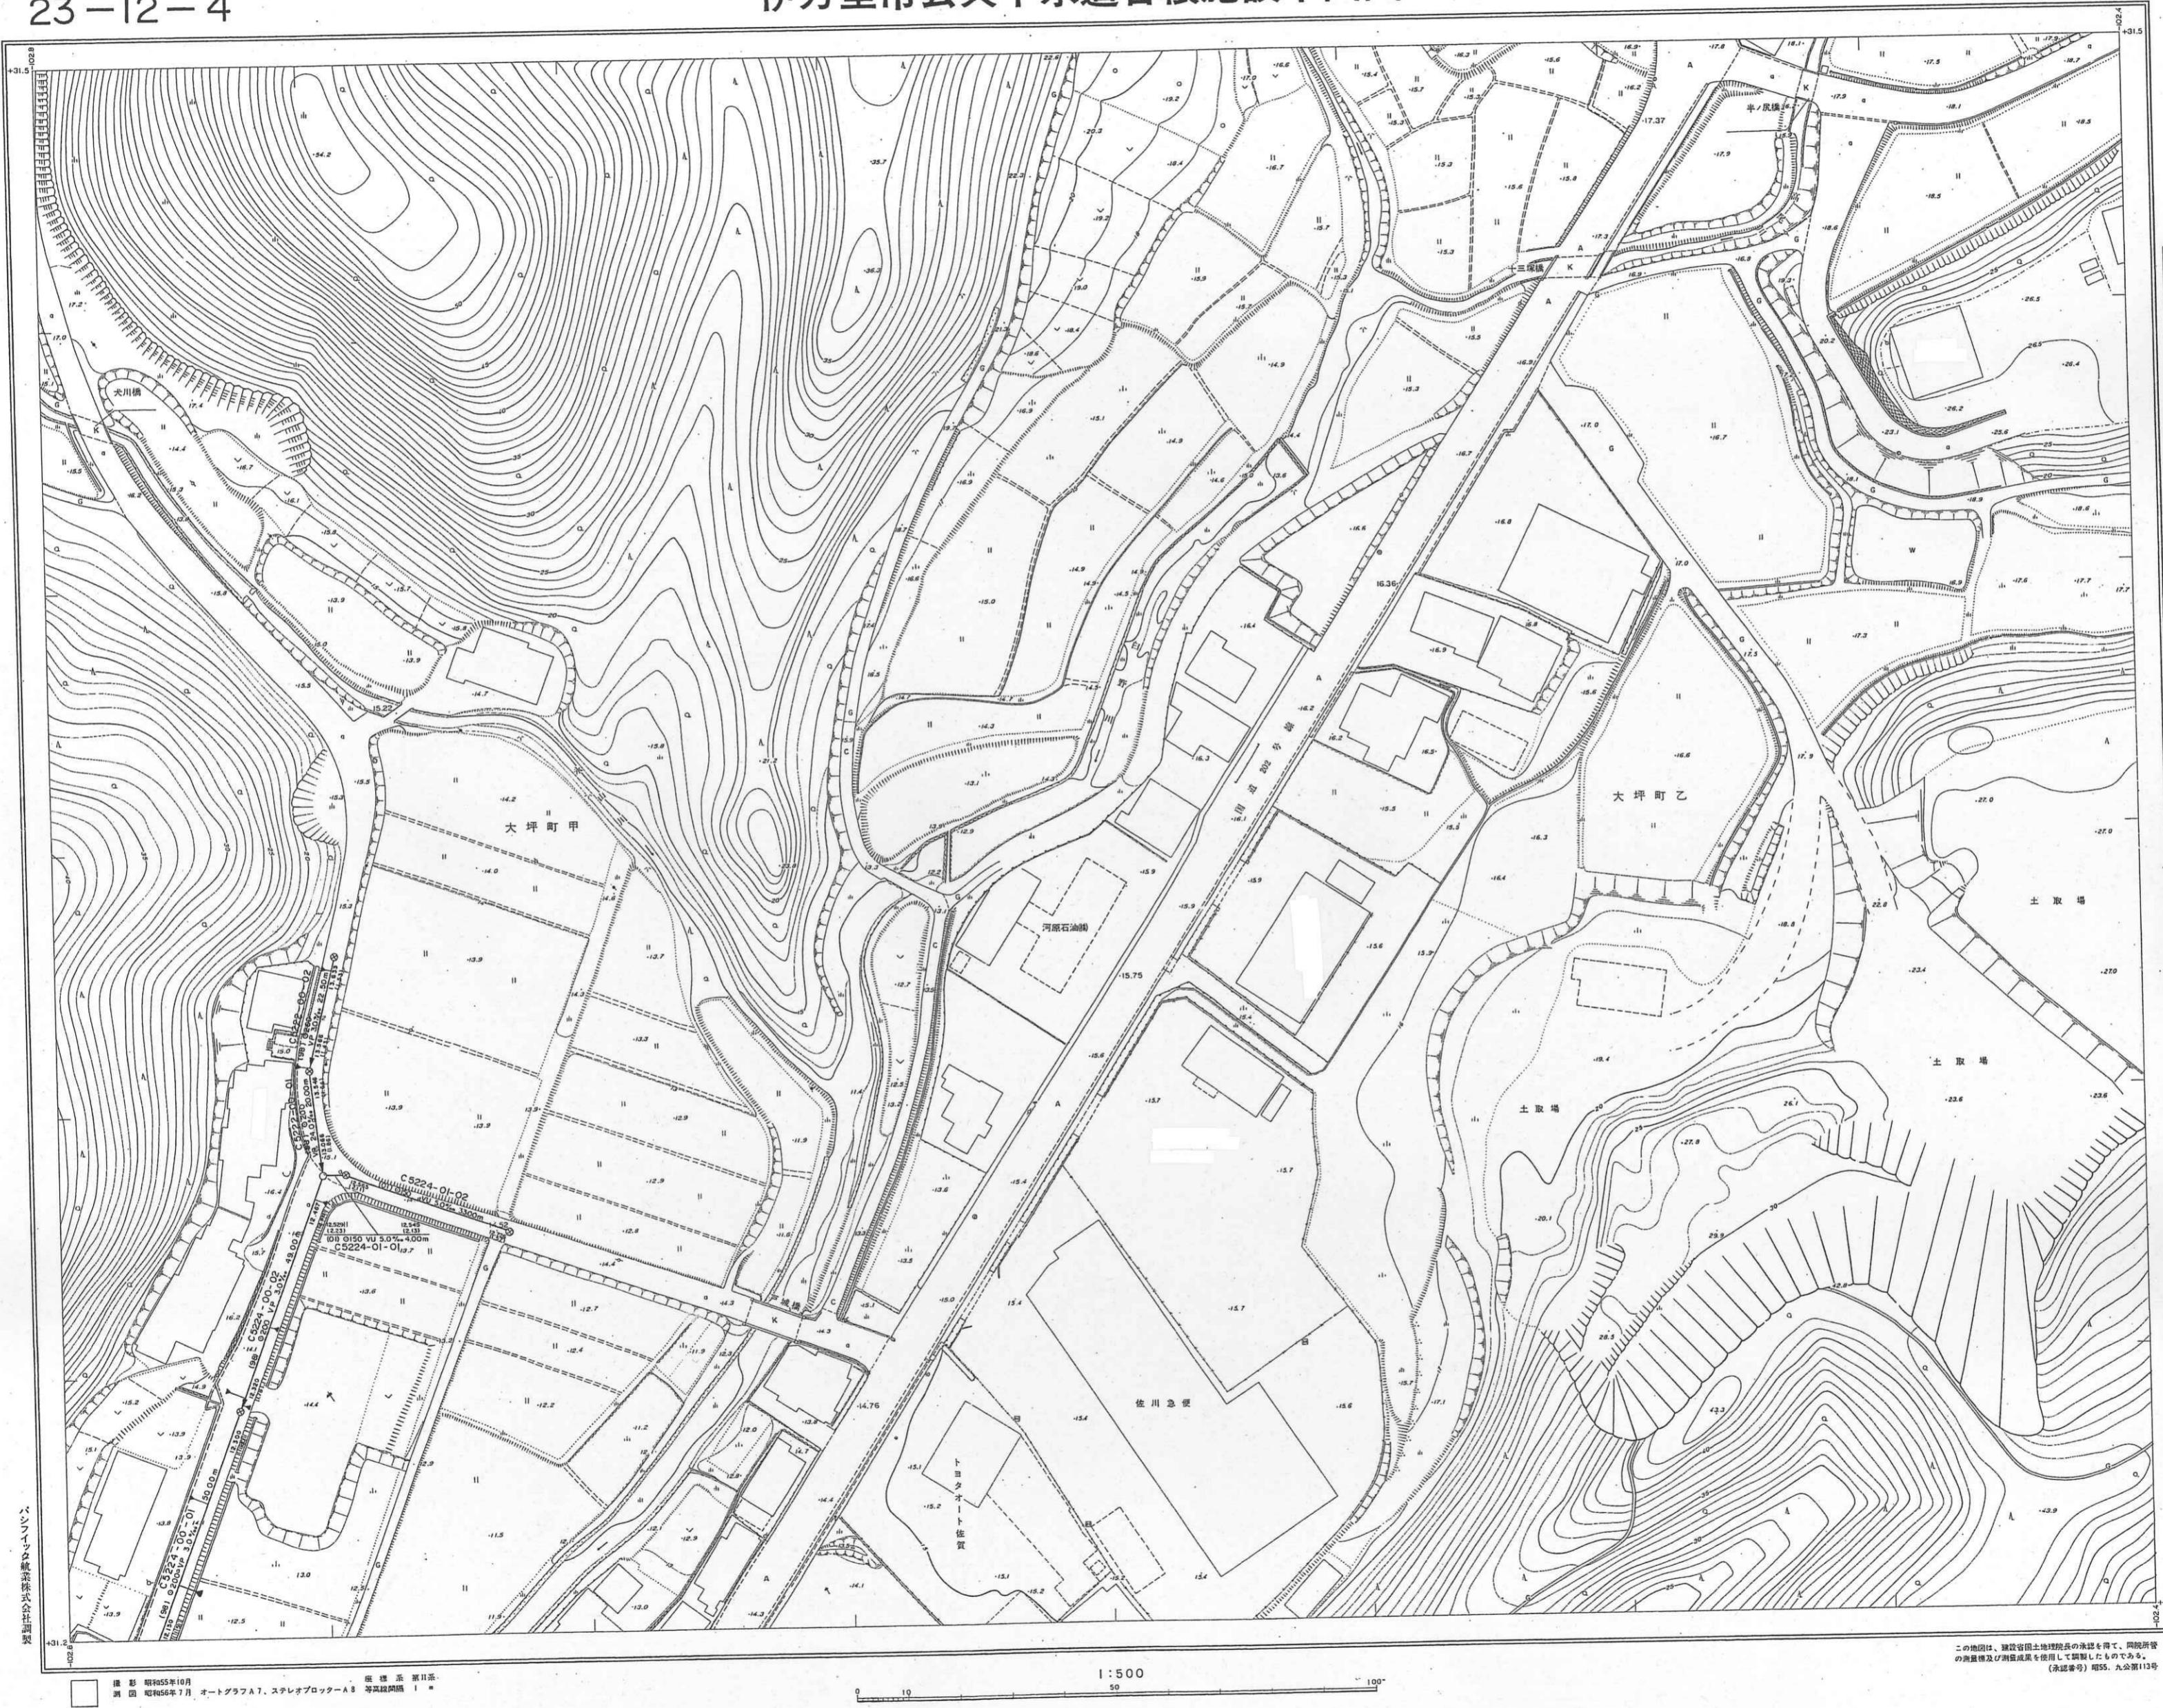

1	2	1
3.	4	3
1	2	1
3-17	23-18	

23-17 23-18

-312-

この地図は、建設省国土地理院長の承認を得て、同院所管の測量権及び測量成果を使用して調製したものである。
(承認番号) 昭55. 九公第113号