23－16－1

# 伊万里市公共下水道台帳施設平面図

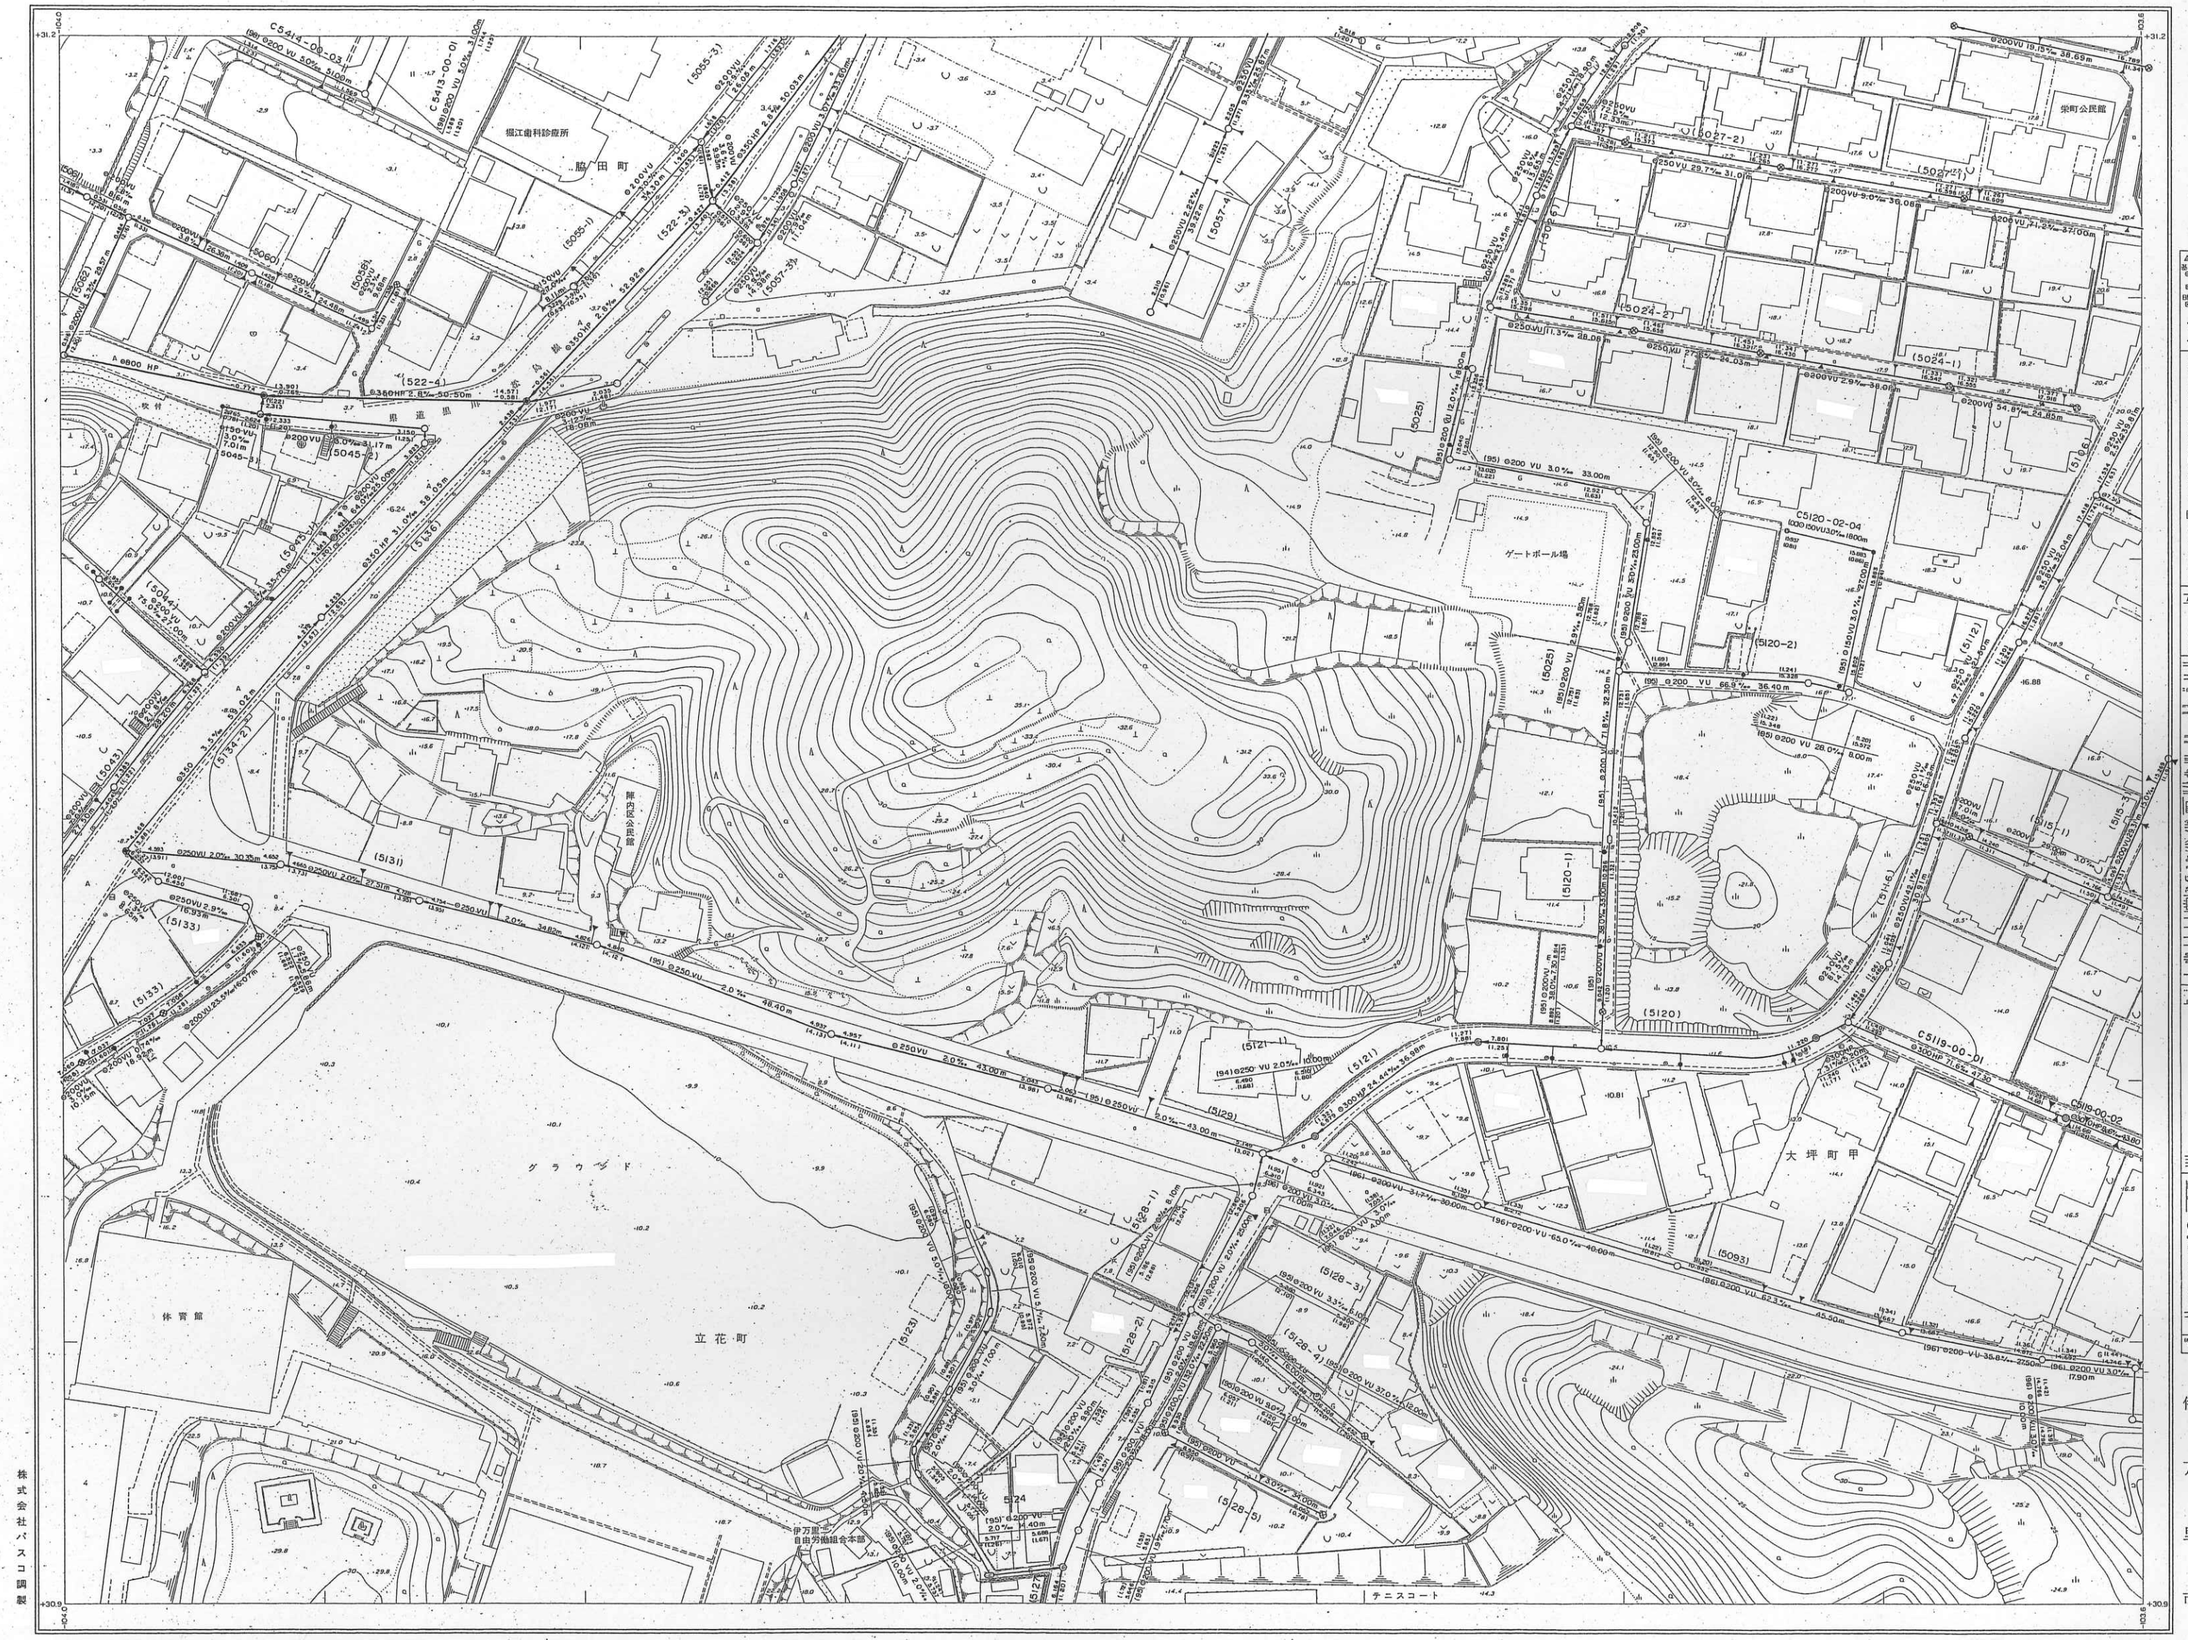


22-15 23-11
4 3 4
2 1 2
4 3 4
22-20 23-16

記号

株式会社パスコ調製

伊万里市

撮影 昭和55年10月 座標系 第Ⅱ系
測図 昭和55年7月 オートグラフA7、ステレオプロッターA8、等高線間隔 1 m
修正 平成5年10月

● 内径φ1100mm人孔

1:500
0 10 50 100m

この地図は、建設省国土地理院発行の承認を得て、同院所管の測量成果及び測量成果を使用して調製したものである。
（承認番号）昭55．九公第113号
（承認番号）平5．九公第363号