23－16－3

伊万里市公共下水道台帳施設平面図

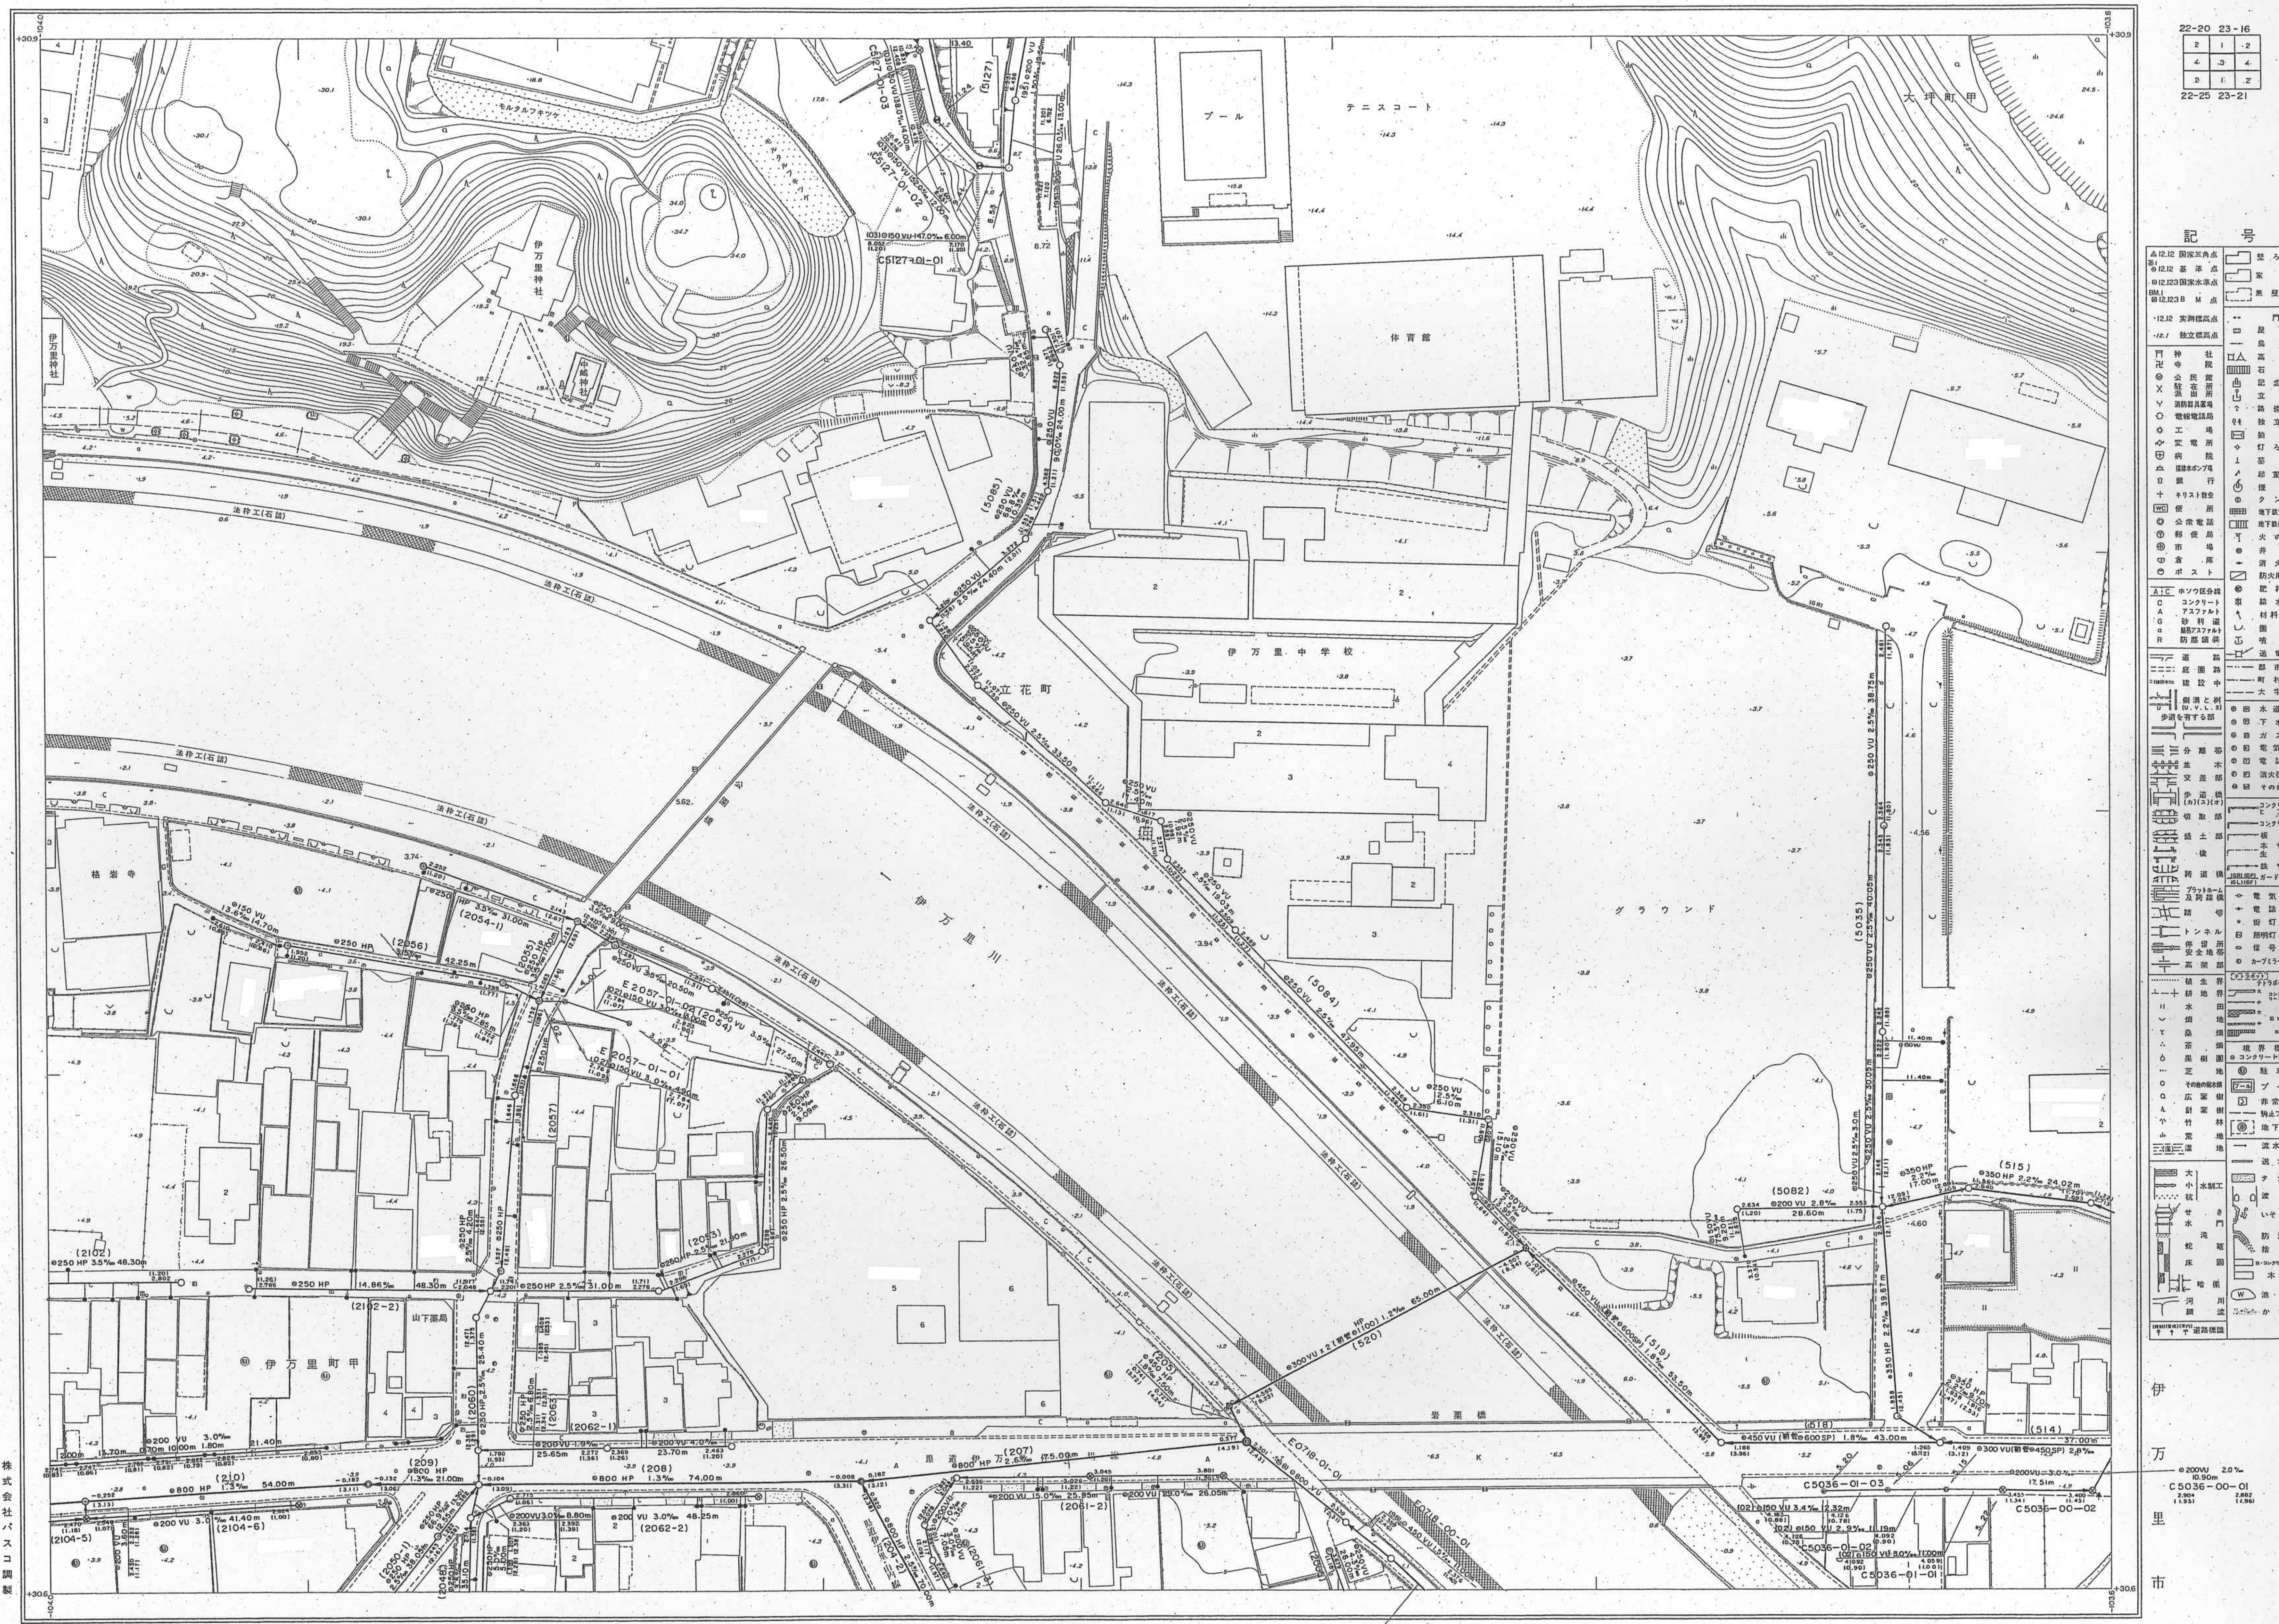
22-20 23-16
22-25 23-21
記号
伊万里神社
中嶋神社
プール
テニスコート
大坪町甲
体育館
伊万里中学校
グラウンド
立花町
伊万里川
伊万里町甲
山下薬局
岩栗橋
桔梗寺
伊万里市
C5036-01-01
C5036-00-01
C5036-00-02
E0718-01-01
E718-00-02

株式会社パスコ調製

撮影 昭和55年10月
測図 昭和56年7月 オートグラフA7、ステレオプロッターA8
修正 平成5年10月

座標系 第II系
等高線間隔 1 m

1:500

0 10 50 100m

この地図は、建設省国土地理院長の承認を得て、同院所管の測量標及び測量成果を使用して調製したものである。
（承認番号）昭55．九公第113号
（承認番号）平5．九公第363号