29-2-3

伊万里市公共下水道台帳施設平面図

	29-2-1	
	29-2-3	

記　号	種　別
——<->——	行政区界
—— - ——	予定処理区域
—— - - ——	処理分区界
—— - - - ——	排水区界
⟶	幹線管渠
→	枝線管渠
——	取付管渠
◉	1号マンホール （内径９０ｃｍ）
◎	２号マンホール （内径１２０ｃｍ）
○	３号マンホール （内径１５０ｃｍ）
◉	４号マンホール （内径１８０ｃｍ）
○	５号マンホール （内径２００ｃｍ）
⊖	円形マンホール （内径７５ｃｍ）
□	特１号マンホール （内法６０ｃｍ×９０ｃｍ）
⊡	特殊マンホール
◕	小口径マンホール
■	１号汚水桝 （内径３５０mm）
●	２号汚水桝 （内径４５０mm）
●	３号汚水桝 （内径７００mm）
▲	特殊汚水桝
△	小口径桝 （内径１５０mm）
◬	小口径桝 （内径２００mm）
Ⓨ	Ｙ号汚水桝
—○—○—	圧送管
Ⓐ	空気抜き弁
Ⓗ	仕切弁
Ⓓ	泥吐き弁
□═□	伏越し
⊙	円形管渠
0	卵形管渠
3.595	地盤高
3.456	管底高

管形　管種　勾配　管径　管路長
管底高　管渠番号　管底高

流水方向　副管無し
流水方向　副管有り

作製年月日	平成１２年１２月２８日
補正年月日	平成１４年　３月１５日
補正年月日	平成１４年１０月３１日

株式会社パスコ調整

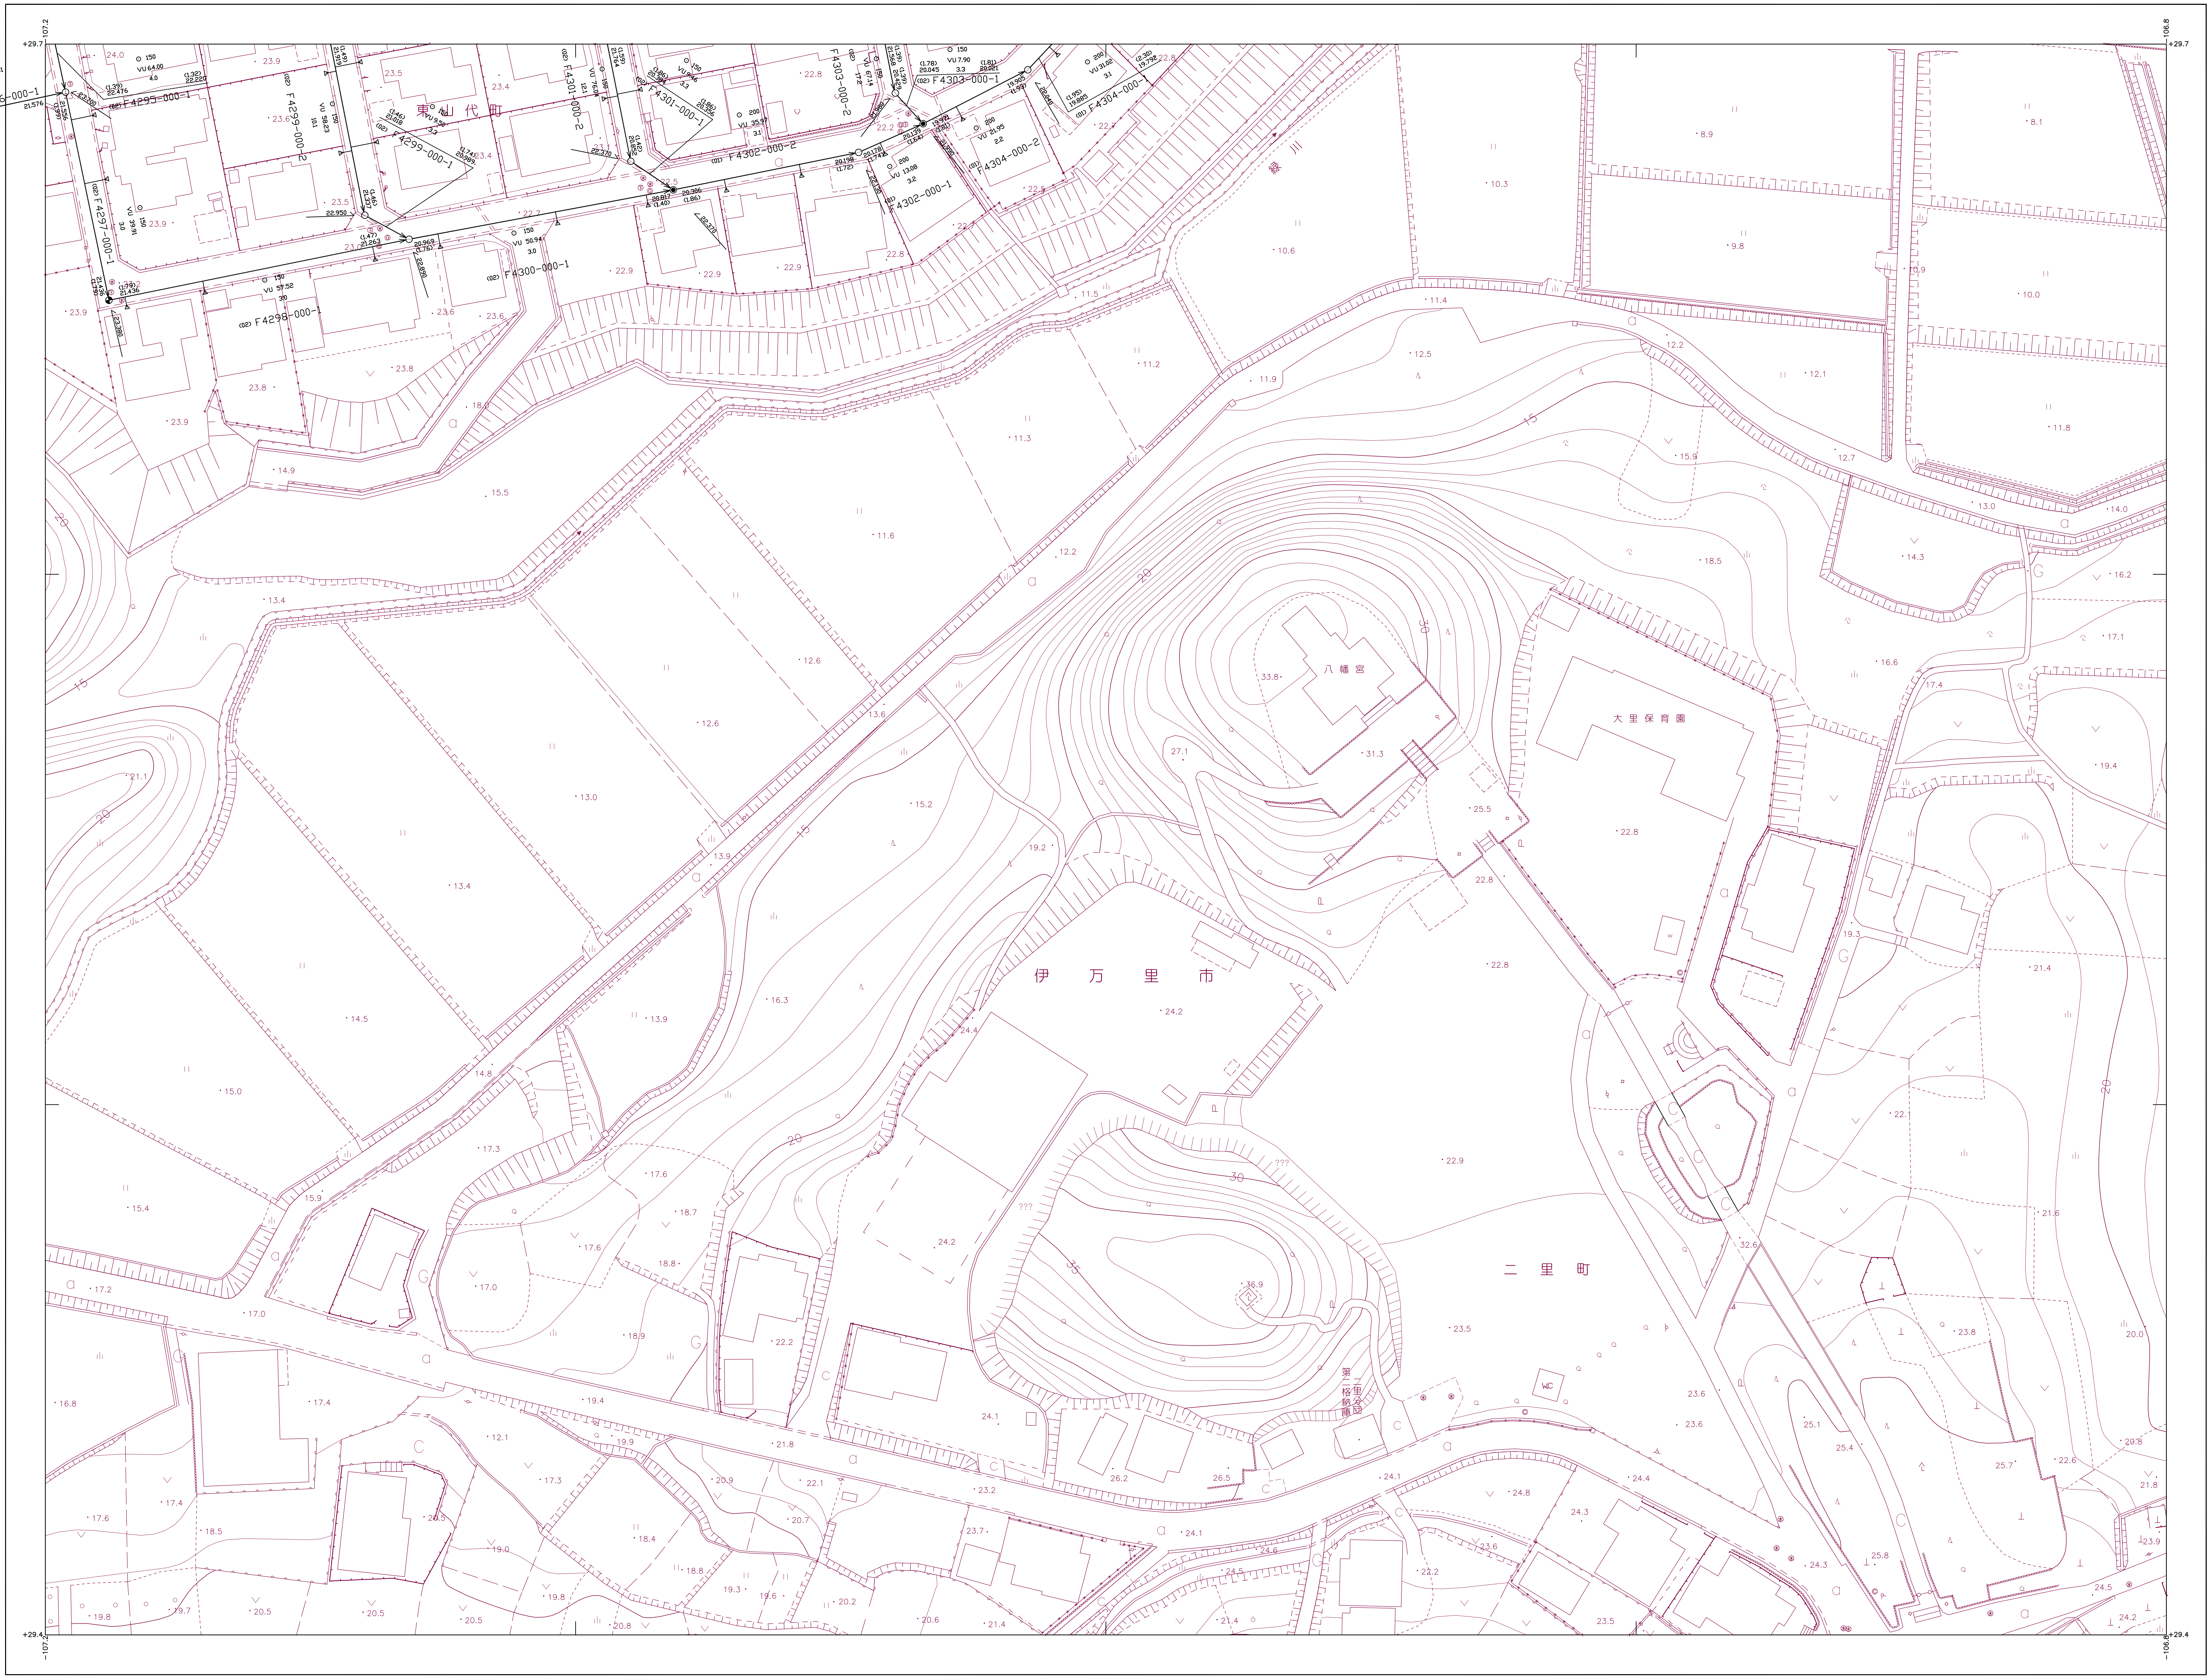
+29.7
-107.2
-106.8
+29.4
東山代町
F4296-000-1
F4295-000-1
F4297-000-1
F4298-000-1
F4299-000-1
F4299-000-2
F4300-000-1
F4301-000-1
F4301-000-2
F4302-000-1
F4302-000-2
F4303-000-1
F4303-000-2
F4304-000-1
F4304-000-2
VU 64.00
VU 58.23
VU 39.91
VU 57.52
VU 50.94
VU 76.04
VU 35.97
VU 67.14
VU 13.08
VU 21.95
VU 31.02
VU 7.90
150
200
緑川
八幡宮
大里保育園
伊万里市
二里町
第二格納庫
二里分団
33.8
31.3
36.9
22.8
24.2
22.9
23.5
20
30
35

1：500

0
10
50
100m

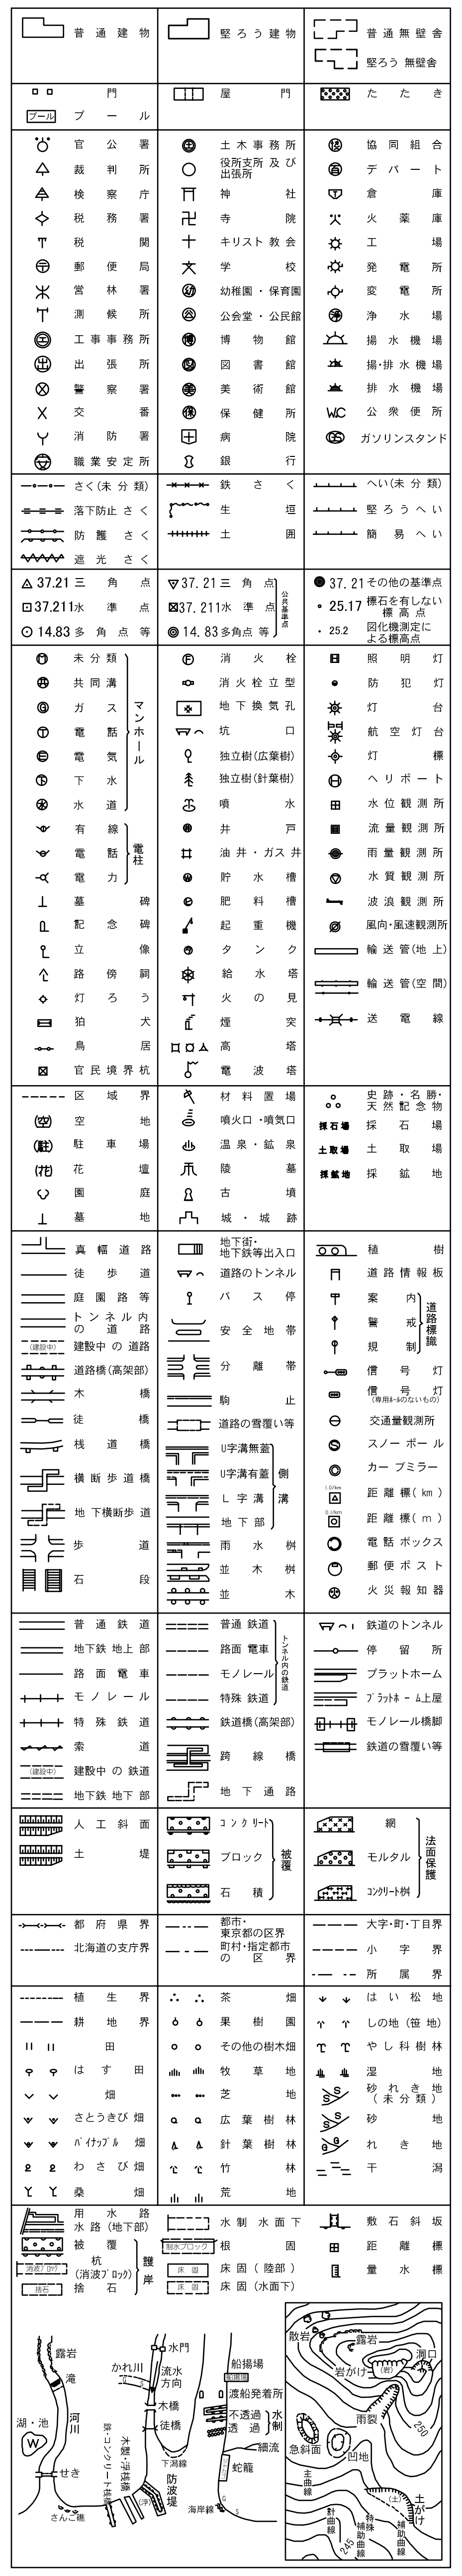
普通建物
堅ろう建物
普通無壁舎
堅ろう無壁舎
門
屋門
たたき

伊万里市

29-2-3