


伊万里市公共下水道台帳施設平面図

29-2-1	29-2-2	29-3-1
29-2-3	29-2-4	29-3-3
29-7-1	29-7-2	29-8-1


記号	種別
—	行政区界
---	予定処理区域
---	処理分界
---	排水区界
→	幹線管渠
→	枝線管渠
→	取付管渠
●	1号マンホール
○	2号マンホール
○	3号マンホール
○	4号マンホール
○	5号マンホール
○	円形マンホール
□	特1号マンホール
□	特殊マンホール
●	小口径マンホール
■	1号汚水樹
●	2号汚水樹
●	3号汚水樹
▲	特殊汚水樹
△	小口径樹
△	小口径樹
○	Y号汚水樹
○	圧送管
○	空気抜き弁
○	仕切弁
○	泥吐き弁
○	伏越し
○	円形管渠
○	卵形管渠
3.595	地盤高
3.408	管底高
○	管形管渠
○	管径
○	管底高
○	管渠番号
○	管底高
○	流水方向
○	副管無し
○	流水方向
○	副管有り

記号	種別	記号	種別
○	マンホール	○	汚水樹
○	圧送管	○	空気抜き弁
○	仕切弁	○	泥吐き弁
○	伏越し	○	円形管渠
○	卵形管渠	○	管形管渠
○	管径	○	管底高
○	管渠番号	○	管底高
○	流水方向	○	副管無し
○	流水方向	○	副管有り

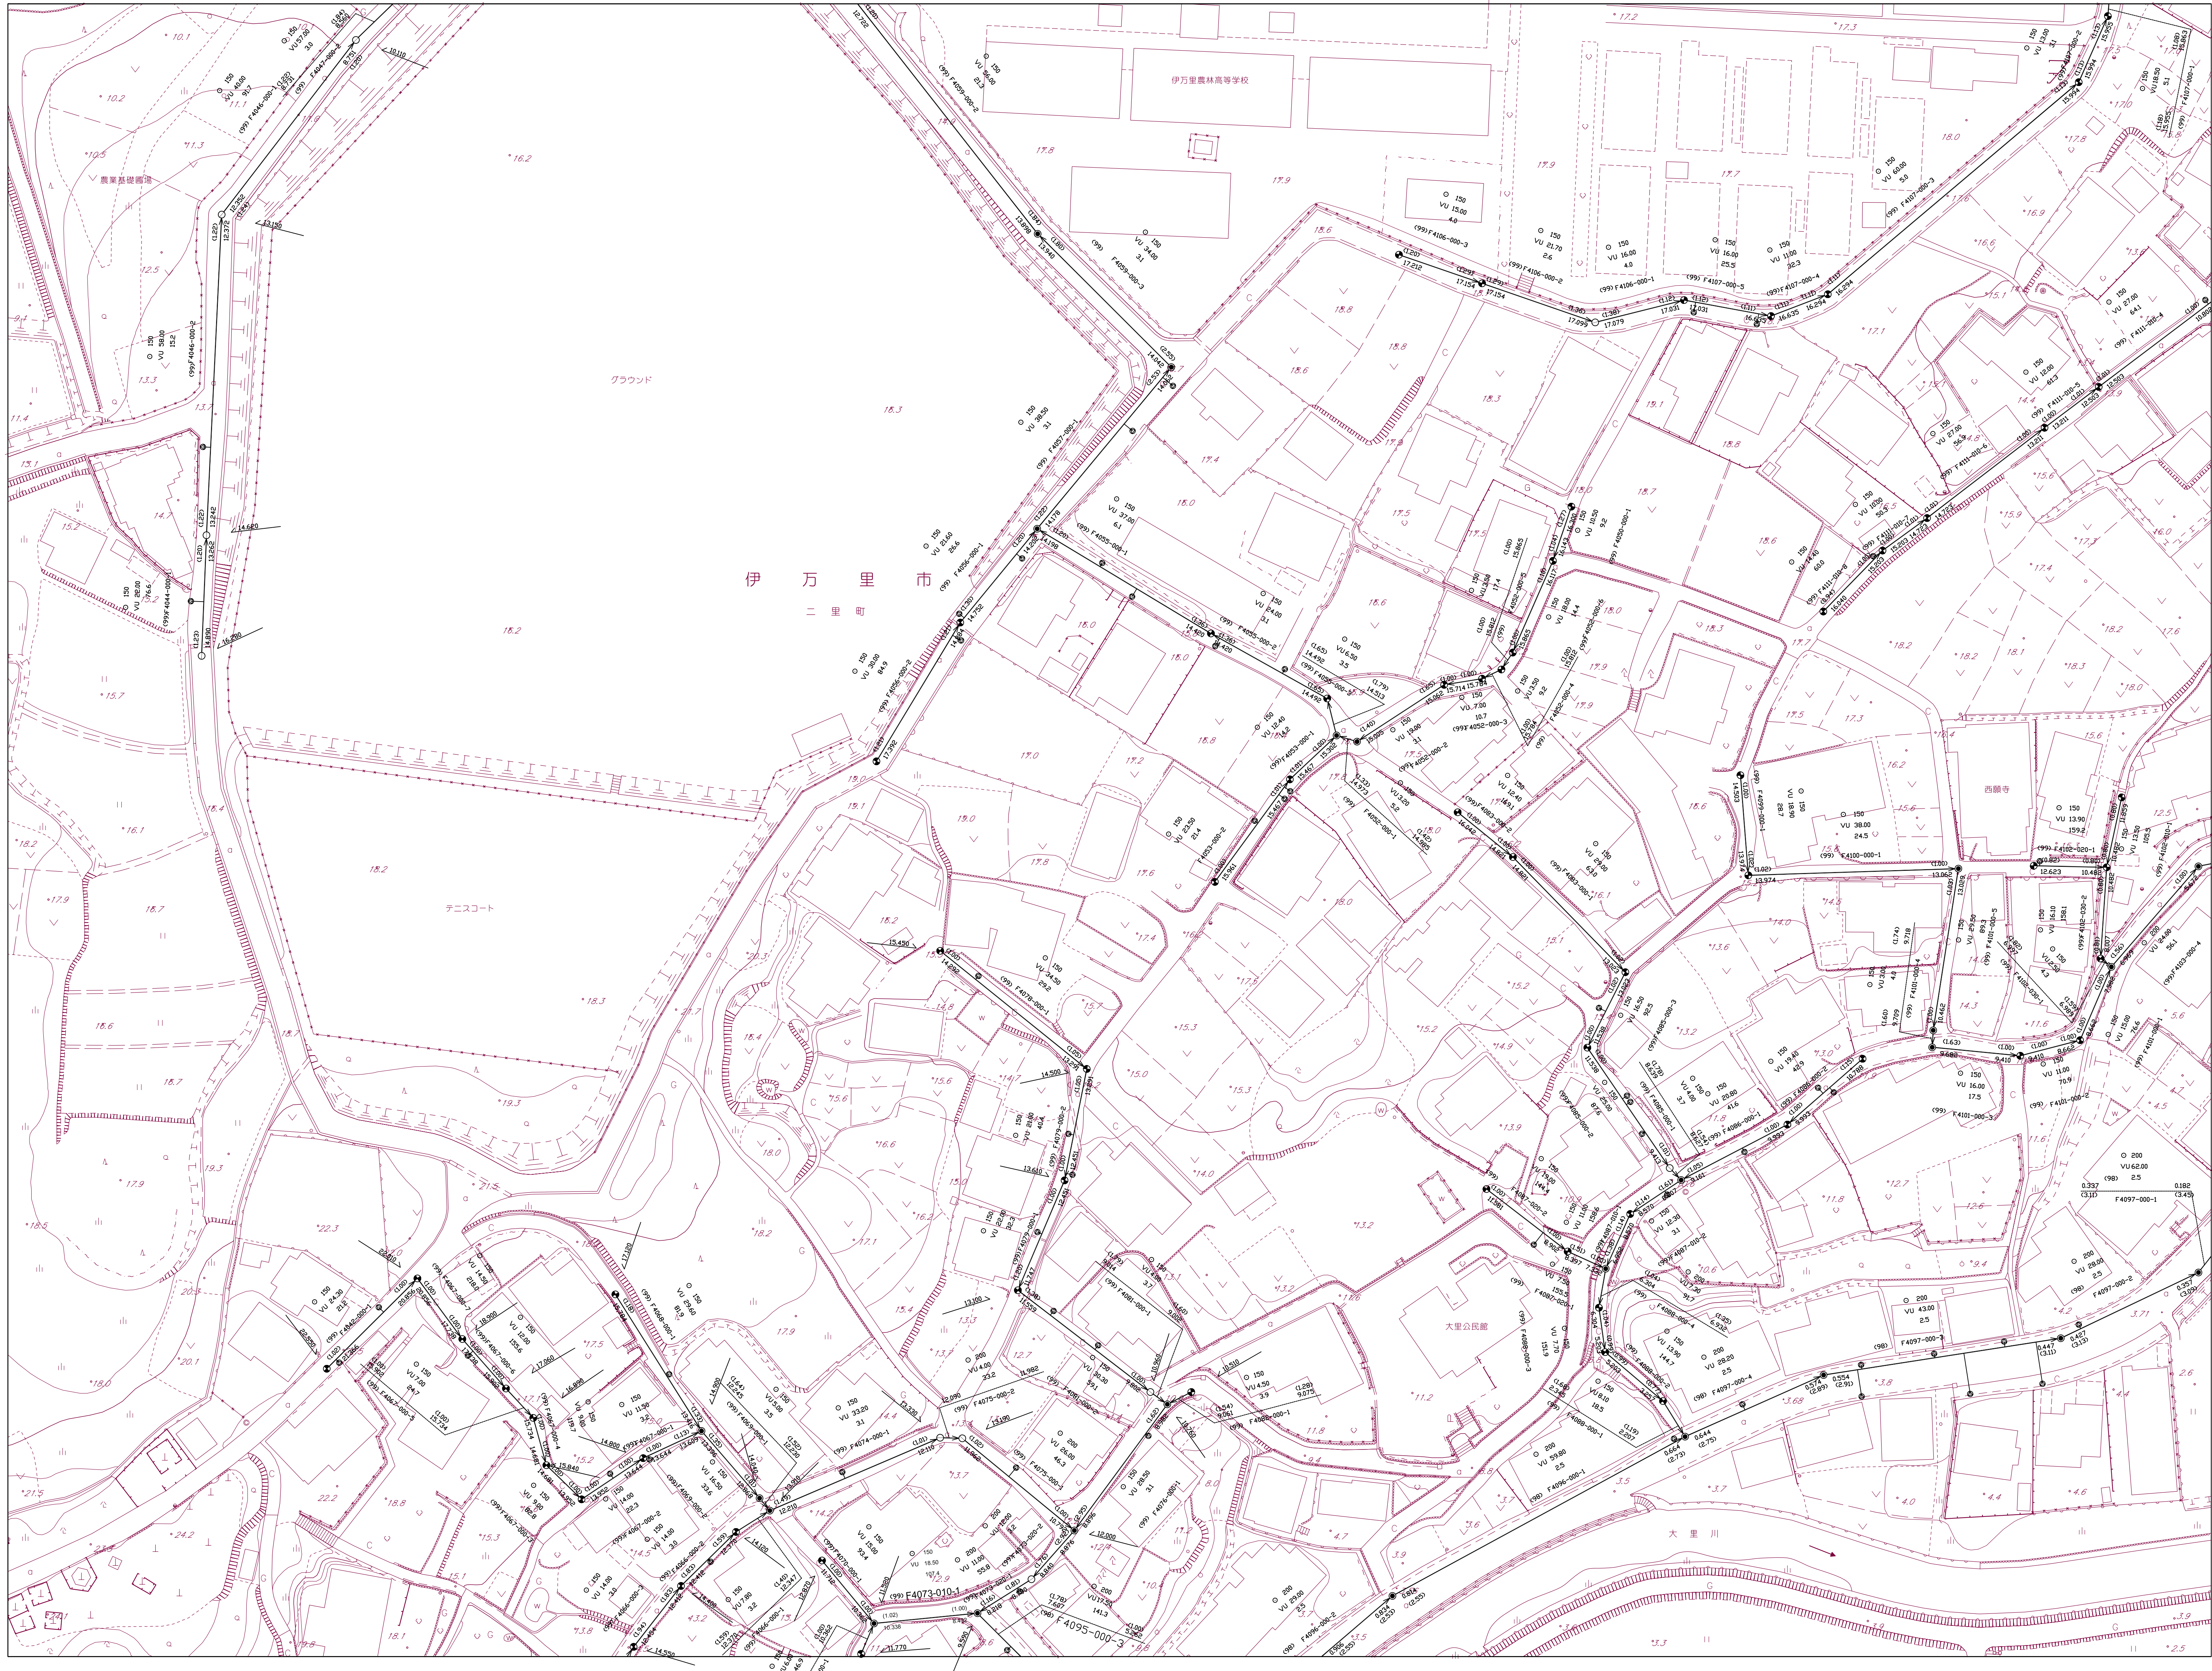

作成年月日	平成12年03月31日
補正年月日	平成12年12月28日

株式会社パノ調製

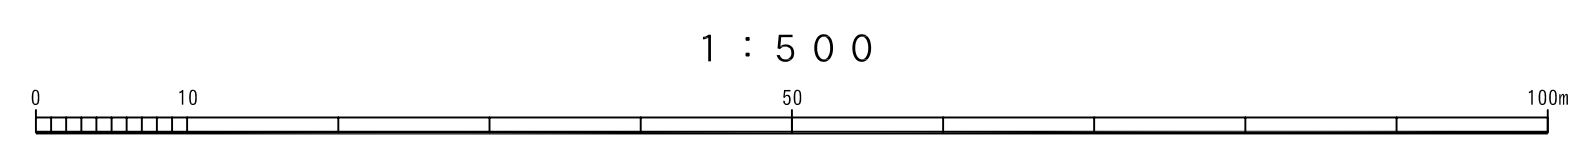

伊万里市