


伊万里市公共下水道台帳施設平面図

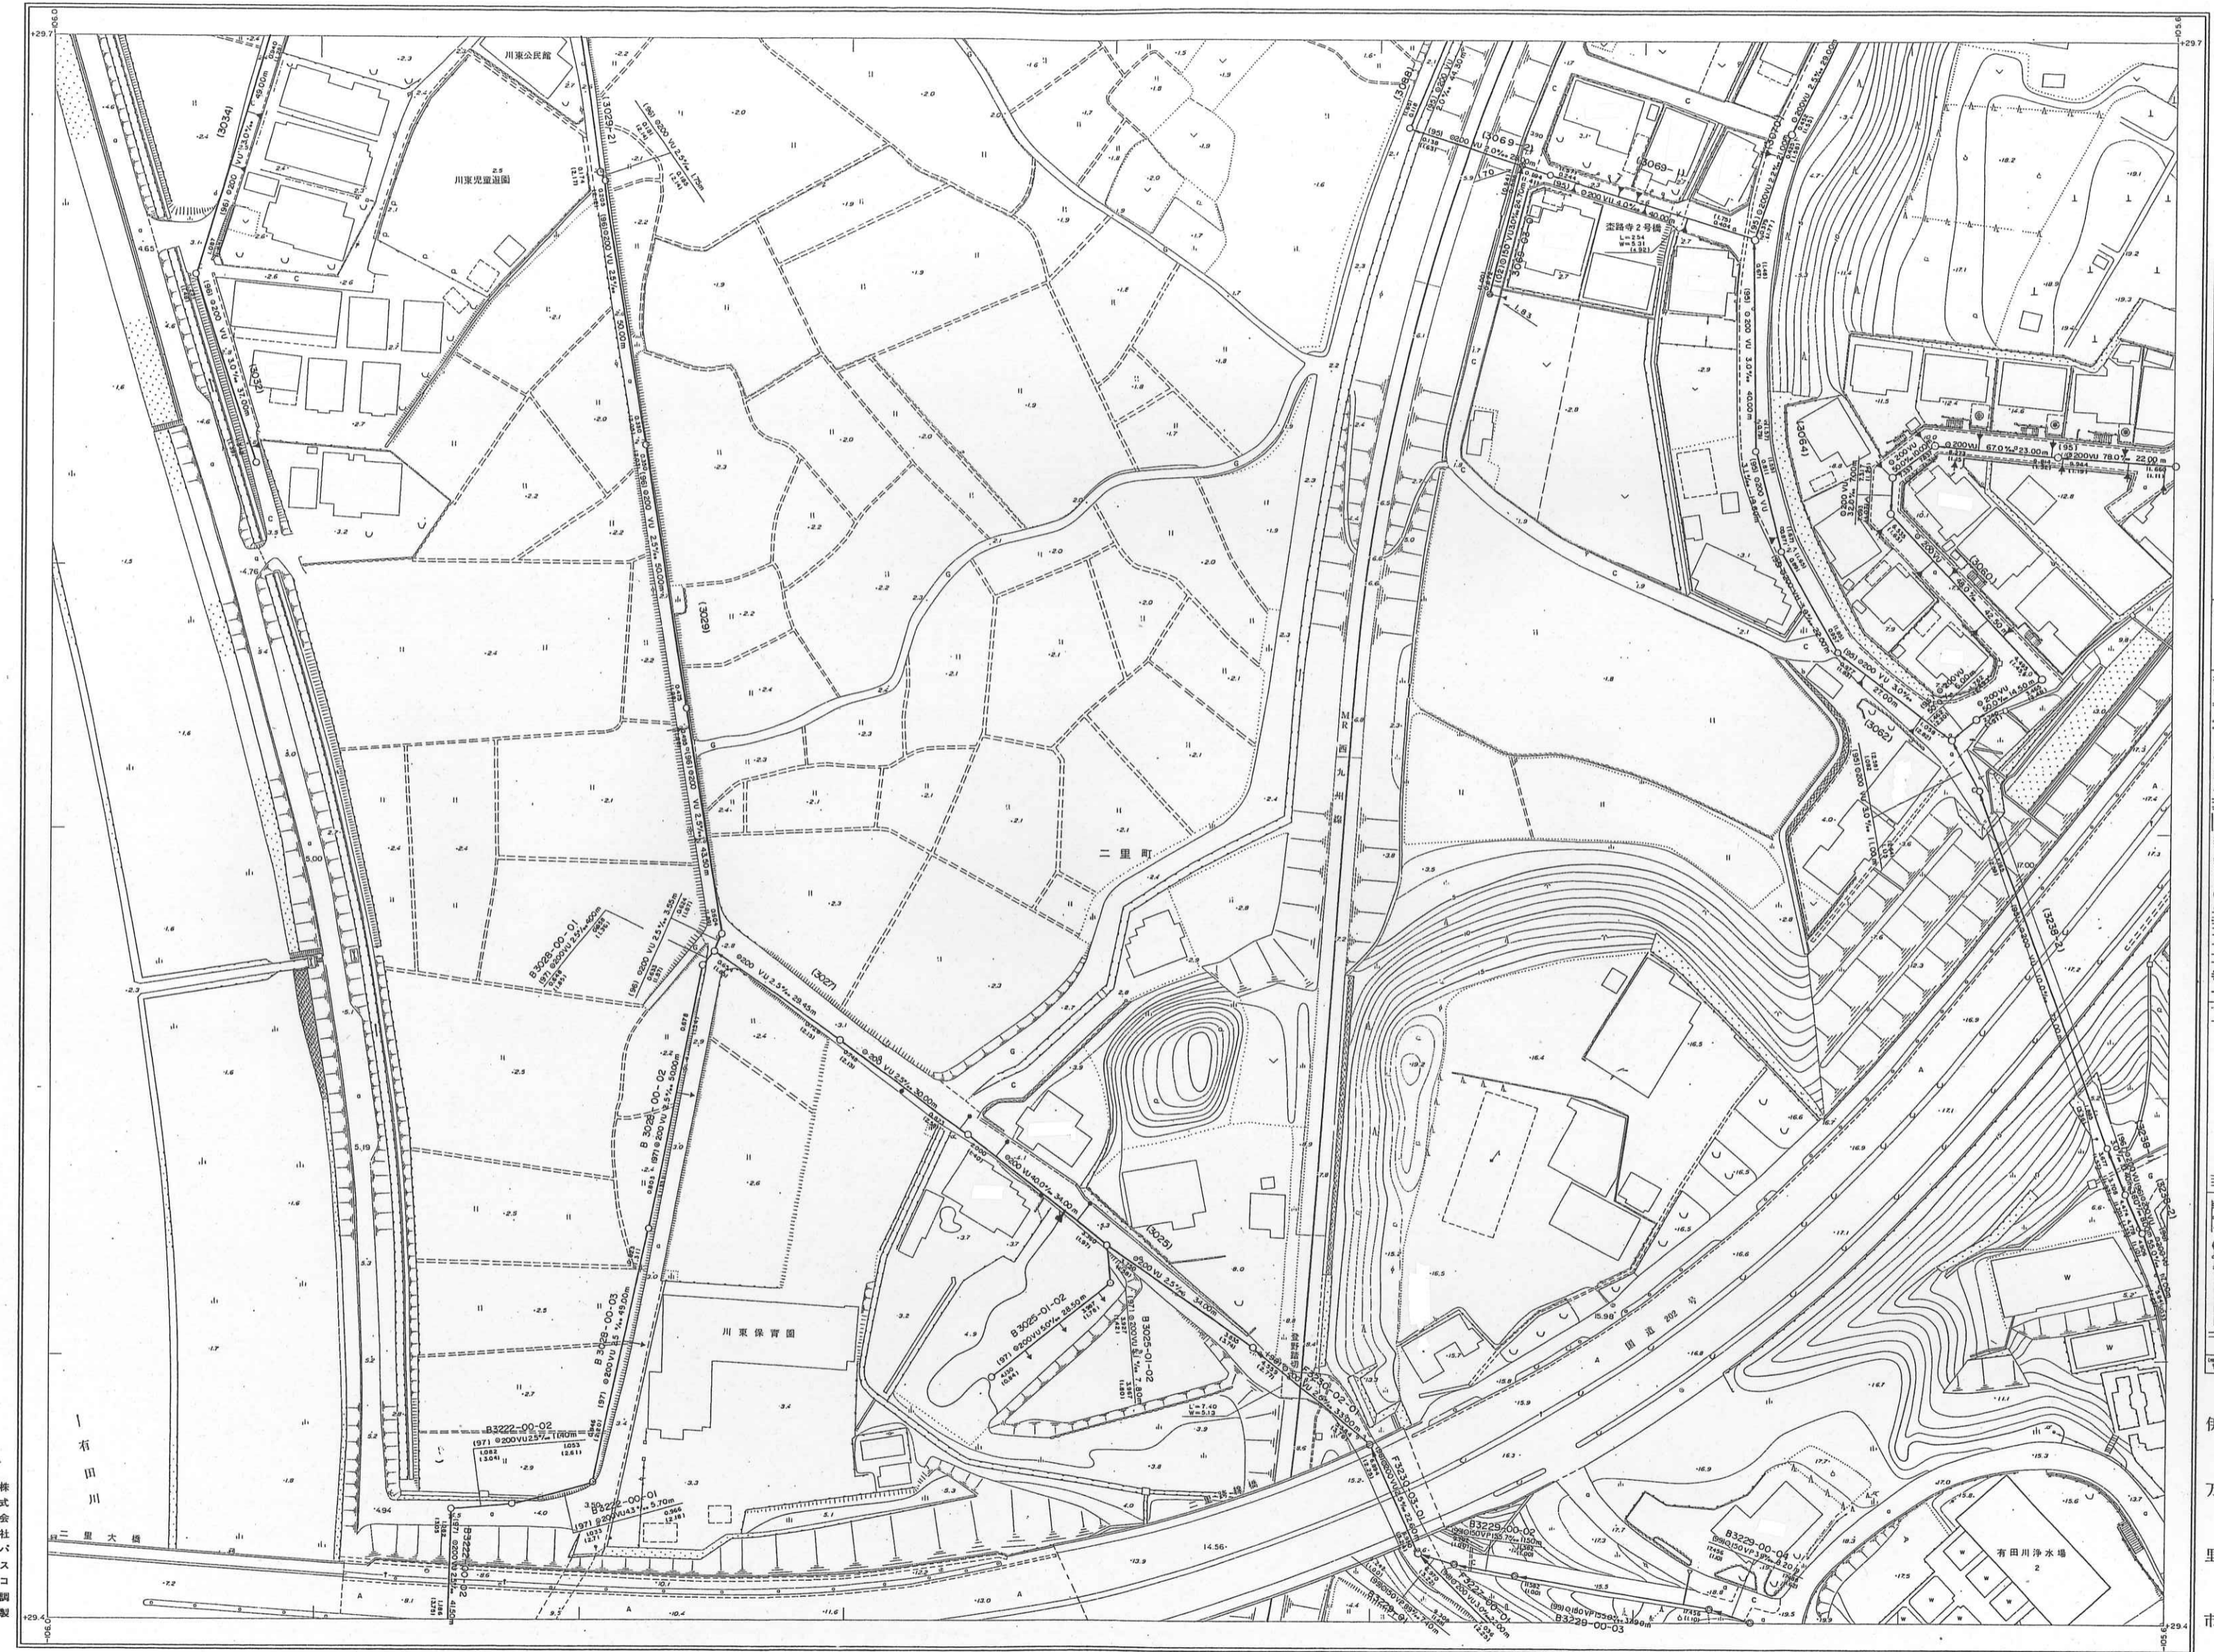

29-3	29-4
1	2
3	4
1	2
29-8	29-9

記号

△ 12.12 国家三角点	□ 塀	〇 門

設計 昭和59年10月  
 測量 昭和60年7月  
 竣工 平成5年10月

1:500

この地図は、建設省国土地理院長の承認を得て、同院所管の測量標及び測量成果を使用して図画したものである。  
 (測図番号) 昭59. 九公測113号  
 (測図番号) 平5. 九公測363号


伊万里市