29－4－4

# 伊万里市公共下水道台帳施設平面図

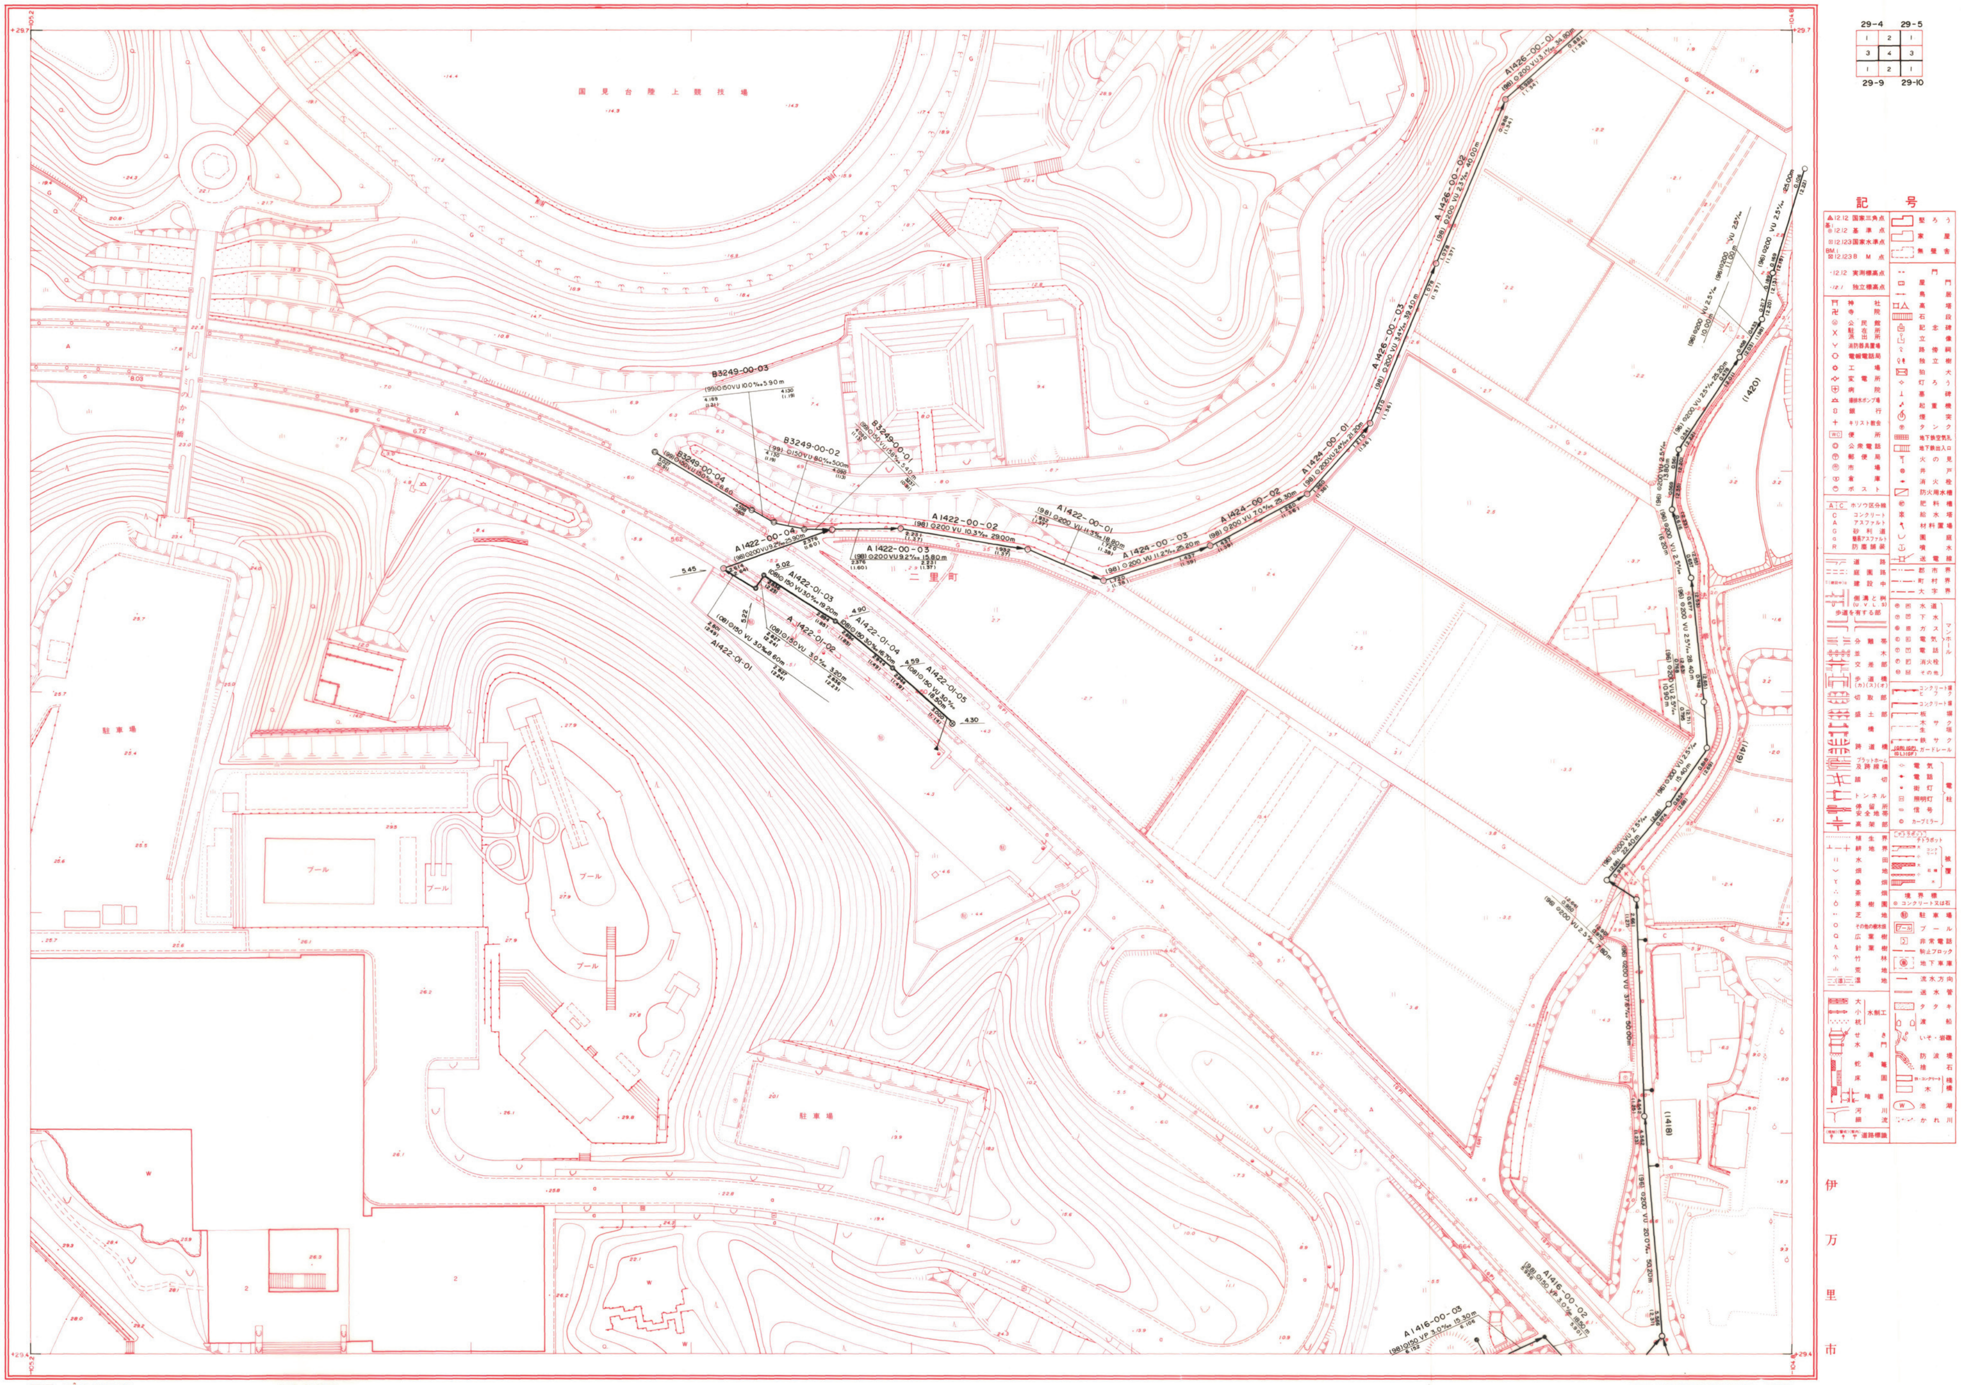
29-4
29-5
29-9
29-10
記　号
国見台陸上競技場
二里町
プール
駐車場
B3249-00-03
B3249-00-02
B3249-00-01
B3249-00-04
A1422-00-04
A1422-00-03
A1422-00-02
A1422-00-01
A1422-01-01
A1422-01-02
A1422-01-03
A1422-01-04
A1422-01-05
A1424-00-01
A1424-00-02
A1426-00-01
A1426-00-02
A1426-00-03
A1416-00-02
A1416-00-03
(1420)
(1419)
(1418)
伊万里市

株式会社パスコ調製

撮　影　昭和55年10月　　座標系　第II系
測　図　昭和56年７月　オートグラフＡ７、ステレオプロッターＡ８　等高線間隔　１ｍ
修　正　平成５年10月

1:500

この地図は、建設省国土地理院長の承認を得て、同院所管の測量標及び測量成果を使用して調製したものである。
（承認番号）昭55、九公第113号