29－5－3
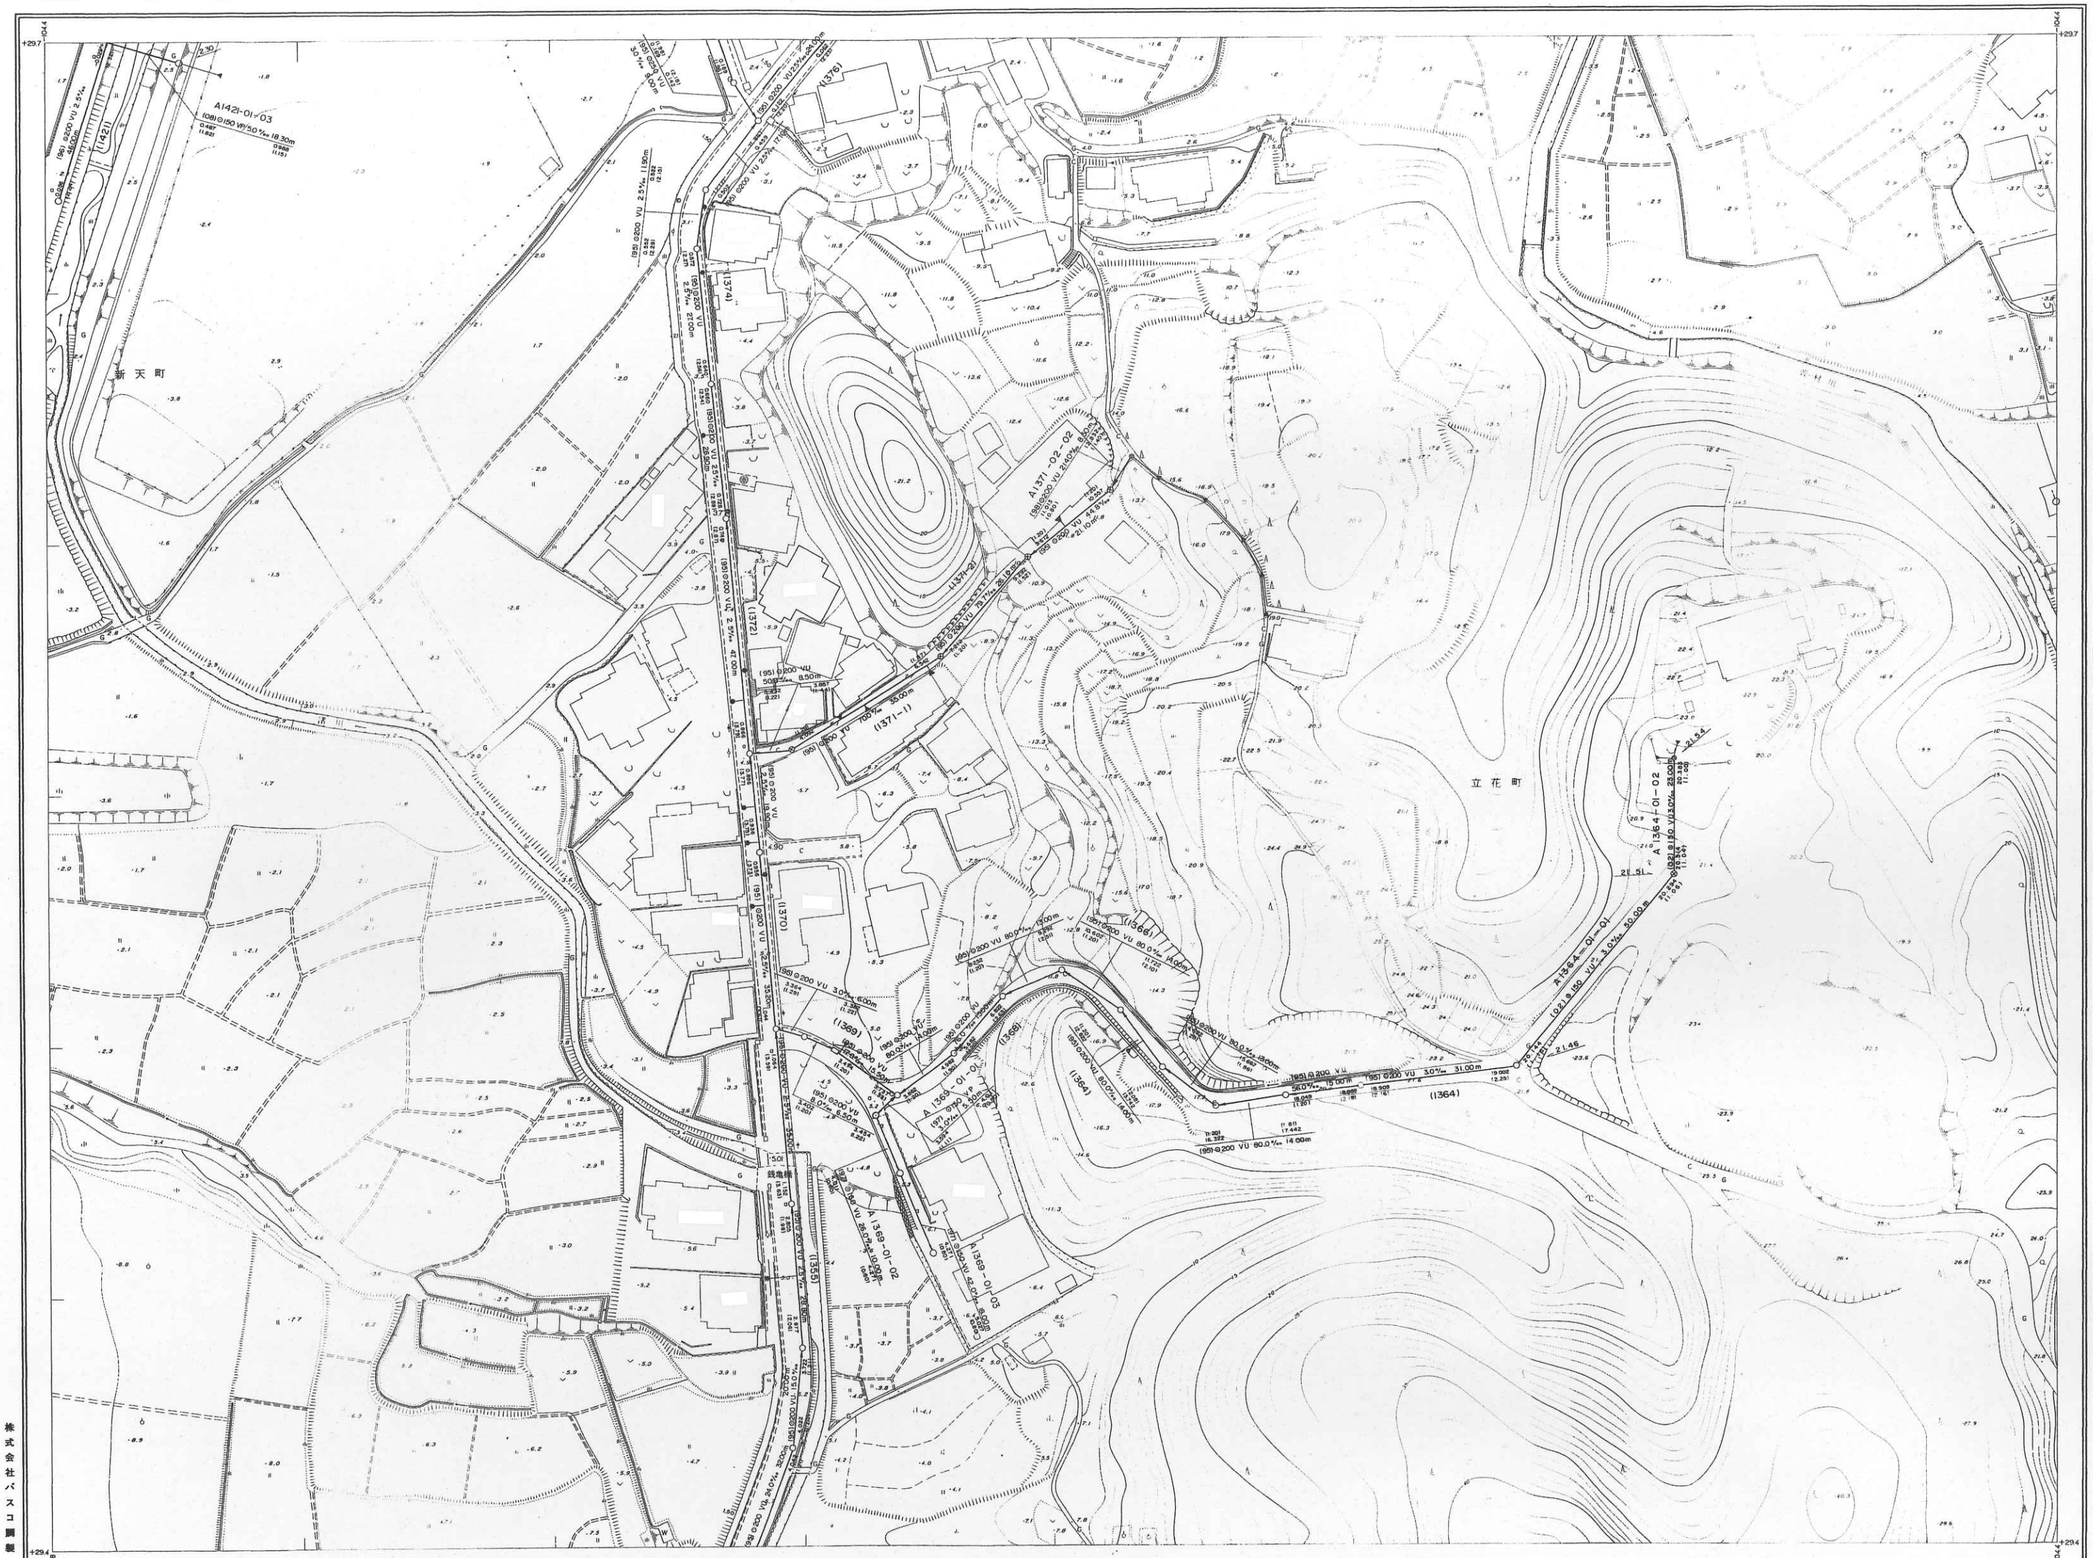
伊万里市公共下水道台帳施設平面図