29-7-4

# 伊万里市公共下水道台帳施設平面図

| 29-7-1 | 29-7-2 | 29-8-1 |
|---|---|---|
| 29-7-3 | 29-7-4 | 29-8-3 |
| 29-12-1 | 29-12-2 | |

| 記号 | 種別 |
|---|---|
| ―‹-›― | 行政区界 |
| ―・―・― | 予定処理区域 |
| ――・・―― | 処理分区界 |
| ―・・・―― | 排水区界 |
| ━━▶ | 幹線管渠 |
| ――▶ | 枝線管渠 |
| ―――― | 取付管渠 |
| ◉ | 1号マンホール（内径90cm） |
| ◎ | 2号マンホール（内径120cm） |
| ○ | 3号マンホール（内径150cm） |
| ◉ | 4号マンホール（内径180cm） |
| ○ | 5号マンホール（内径200cm） |
| ⊖ | 円形マンホール（内径75cm） |
| □ | 特1号マンホール（内法60cm×90cm） |
| ⊡ | 特殊マンホール |
| ◕ | 小口径マンホール |
| ■ | 1号汚水桝（内径350mm） |
| ● | 2号汚水桝（内径450mm） |
| ◓ | 3号汚水桝（内径700mm） |
| ▲ | 特殊汚水桝 |
| △ | 小口径桝（内径150mm） |
| ◬ | 小口径桝（内径200mm） |
| Ⓨ | Y号汚水桝 |
| ―○―○― | 圧送管 |
| Ⓐ | 空気抜き弁 |
| Ⓗ | 仕切弁 |
| Ⓓ | 泥吐き弁 |
| ▭═▭ | 伏越し |
| | |
| | |
| ⊙ | 円形管渠 |
| 0 | 卵形管渠 |
| 3.595 | 地盤高 |
| 3.456 | 管底高 |

管形　管径
管種　管路長
勾配
管底高　管渠番号　管底高

流水方向　副管無し

流水方向　副管有り

| | |
|---|---|
| 作製年月日 | 平成１２年１２月２８日 |
| 補正年月日 | 平成１４年　３月１５日 |
| 補正年月日 | 平成１６年１１月１９日 |
| | |
| | |

株式会社パスコ調整

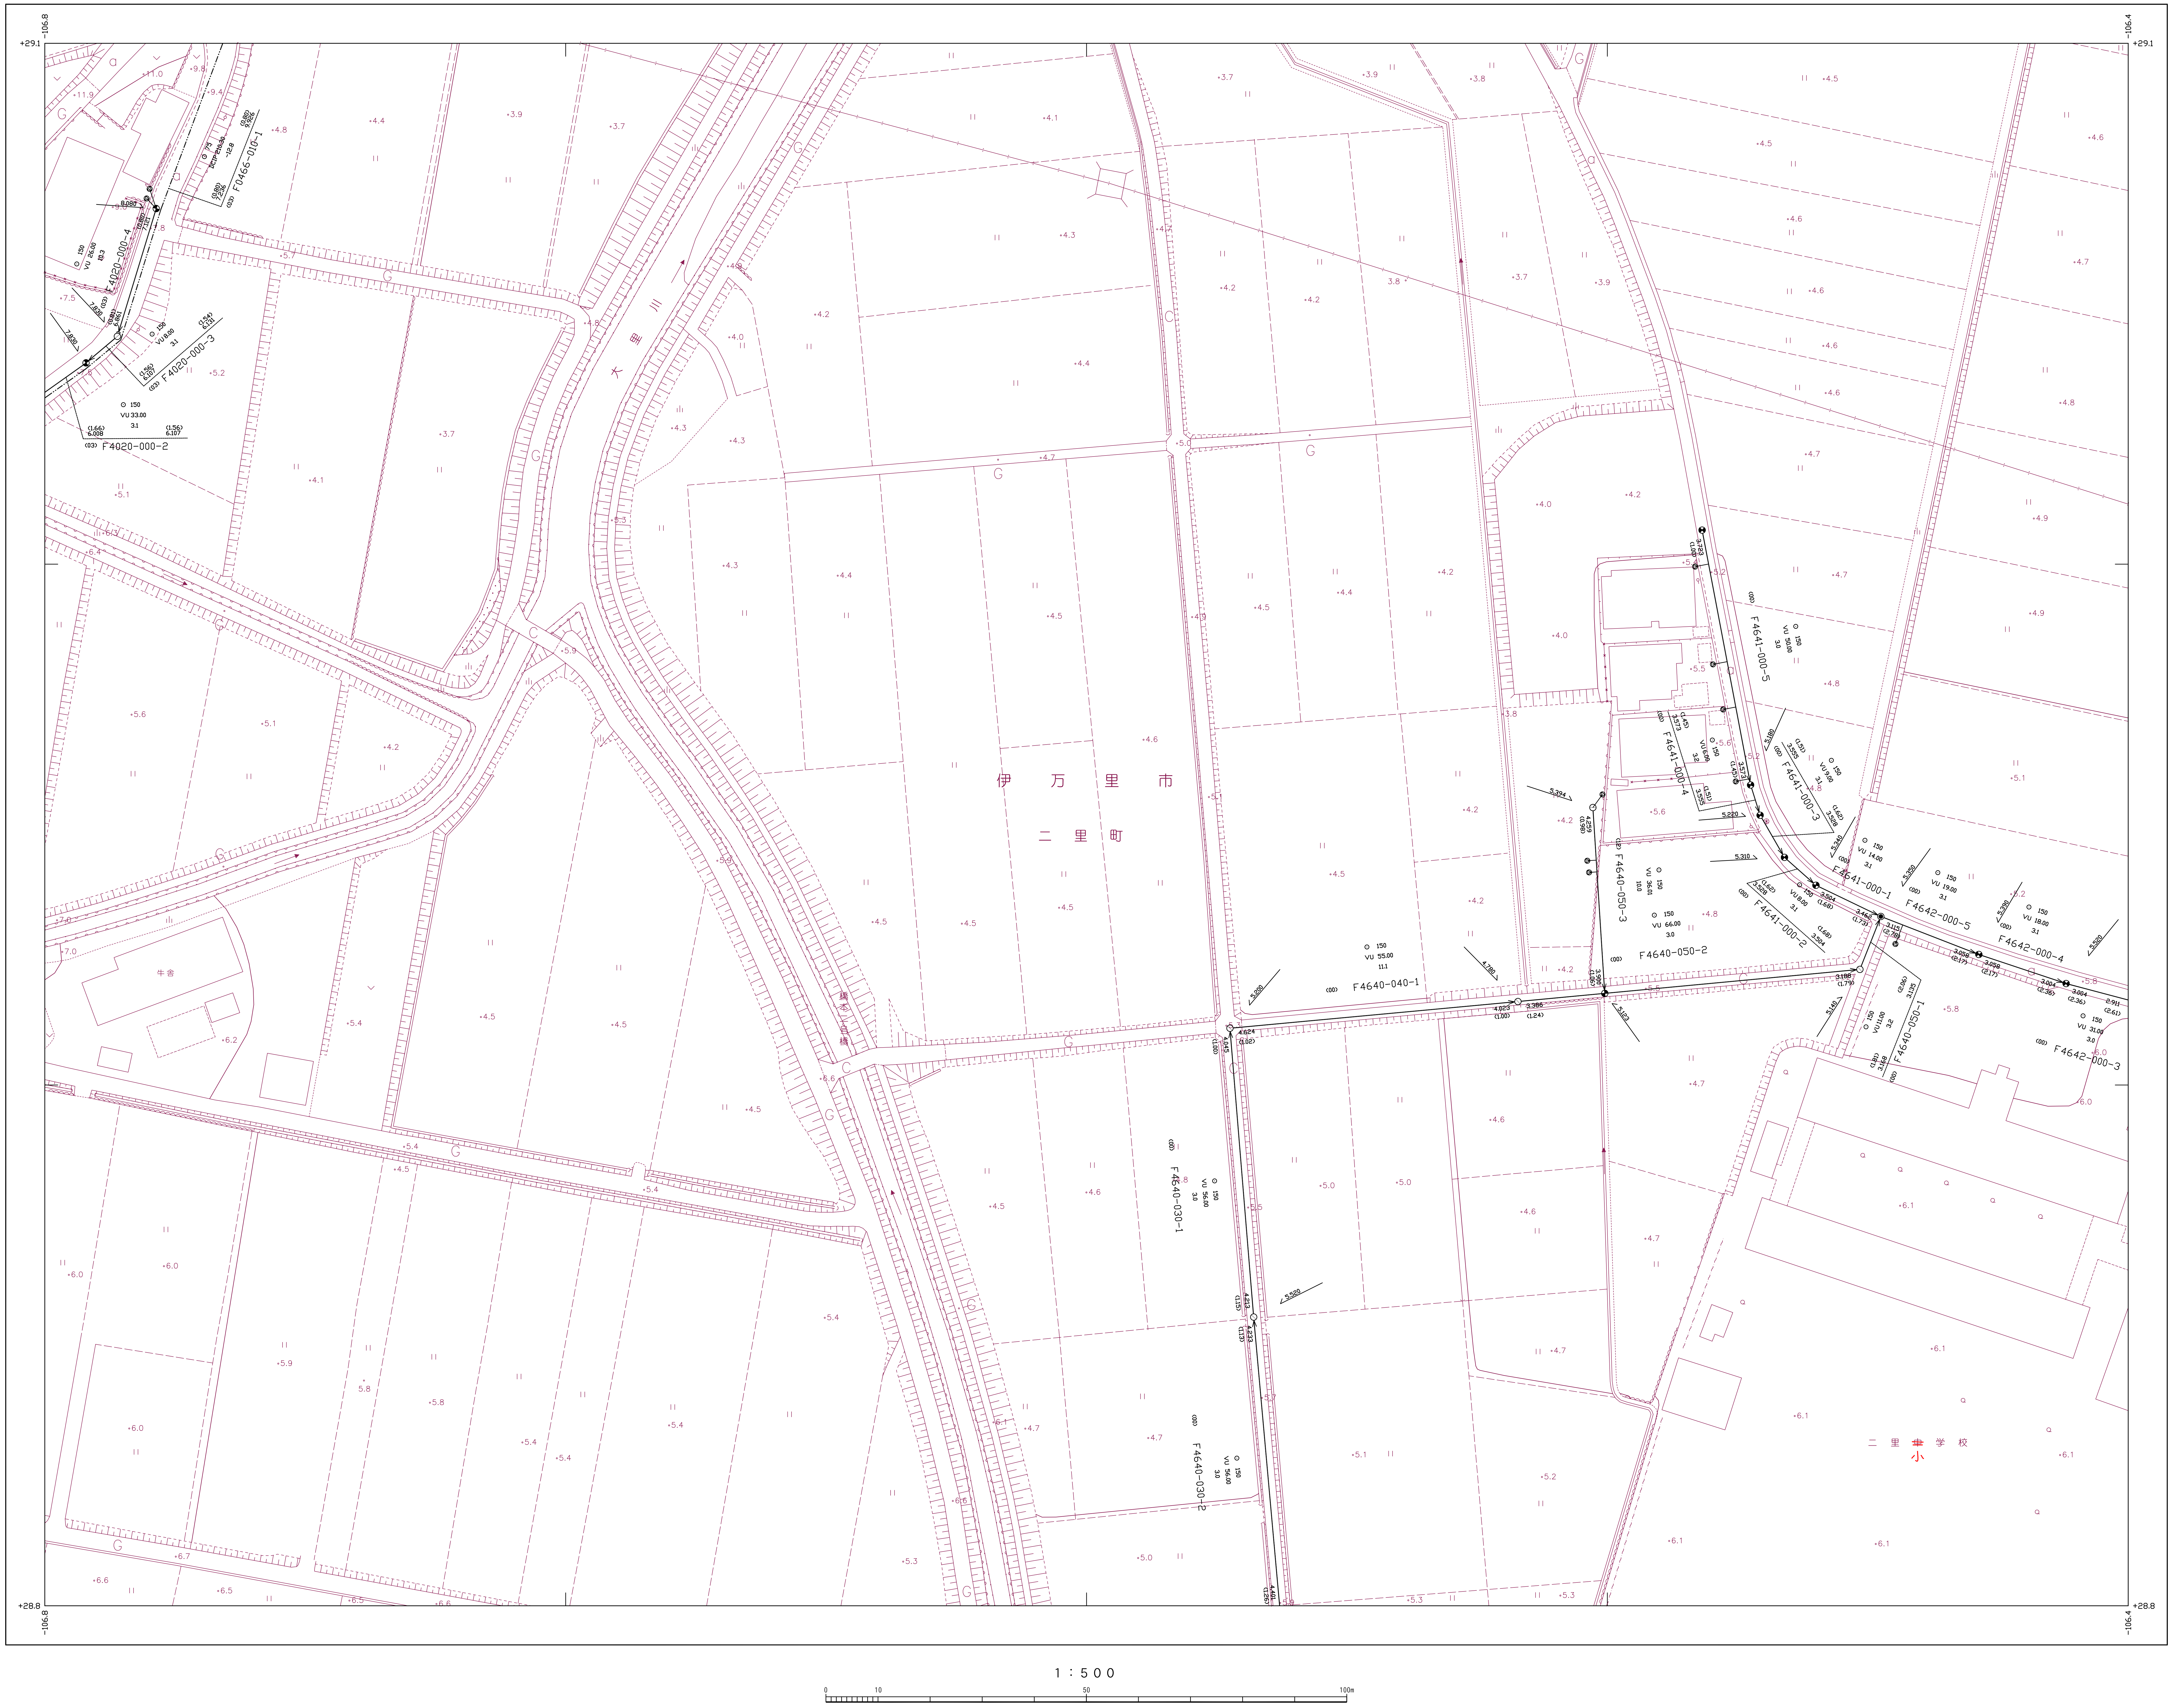
+29.1
-106.8
-106.4
+28.8
1：500
0
10
50
100m
伊　万　里　市
二　里　町
二里小学校
大里川
牛舎
F0466-010-1
F4020-000-2
F4020-000-3
F4020-000-4
F4641-000-1
F4641-000-2
F4641-000-3
F4641-000-4
F4641-000-5
F4642-000-3
F4642-000-4
F4642-000-5
F4640-030-1
F4640-030-2
F4640-040-1
F4640-050-1
F4640-050-2
F4640-050-3
⊙ 150
VU 33.00
3.1
VU 26.00
VU 8.00
VU 50.00
VU 55.00
VU 56.00
VU 66.00
VU 36.01
VU 14.00
VU 19.00
VU 18.00
VU 31.00
VU 11.00
DCIP 210.30
(03)
(00)
8.080
7.830
6.861
6.008
6.107
6.131
7.121
7.236
9.926
3.723
3.573
3.555
3.528
3.504
3.462
3.115
3.058
3.004
2.911
3.188
3.135
3.168
3.900
4.259
4.023
3.386
4.624
4.045
4.213
4.233
4.401
5.394
5.220
5.310
5.180
5.340
5.350
5.390
5.520
5.200
4.780
5.123
5.140

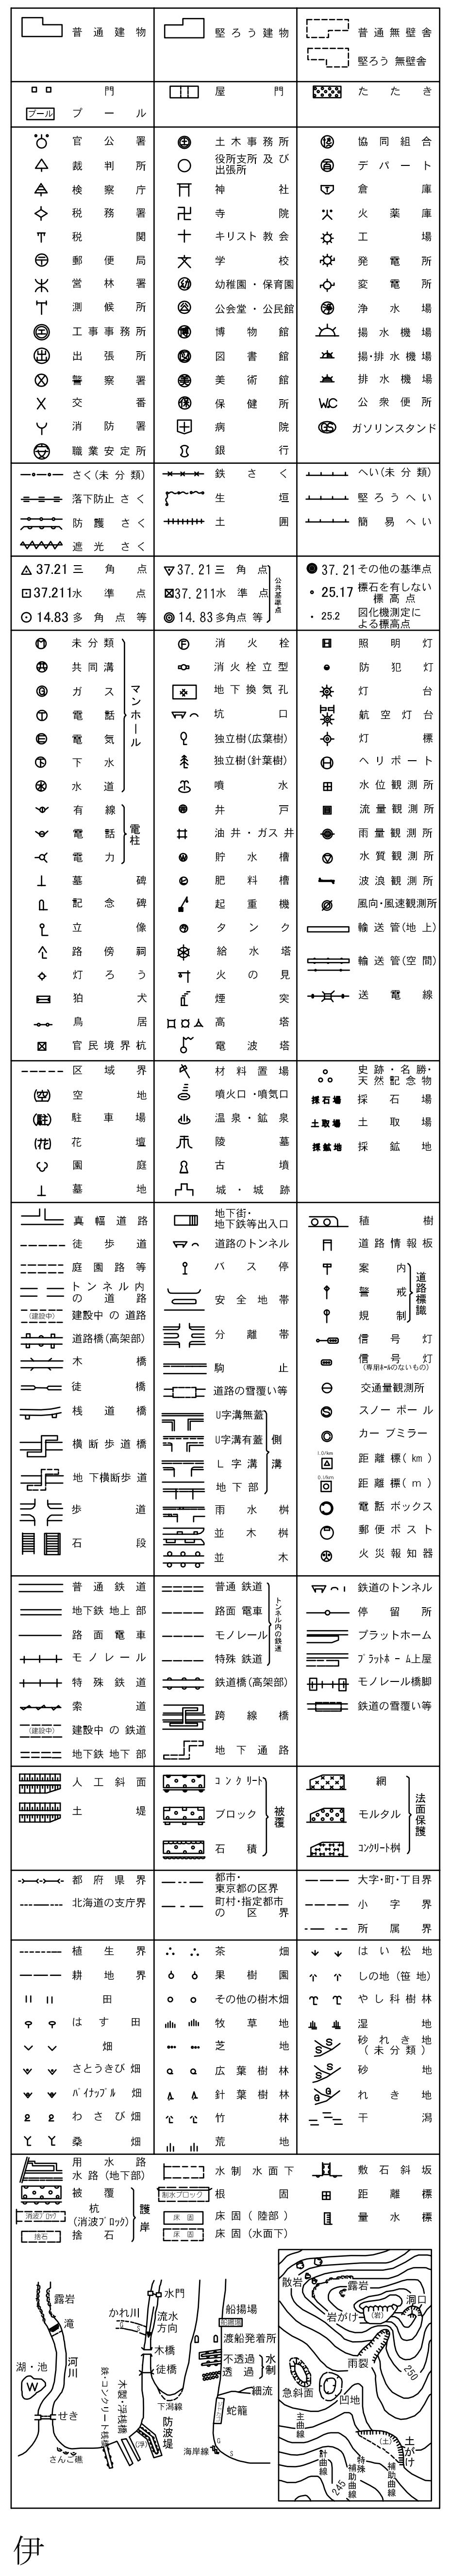

伊万里市

29-7-4