伊万里市公共下水道台帳施設平面図

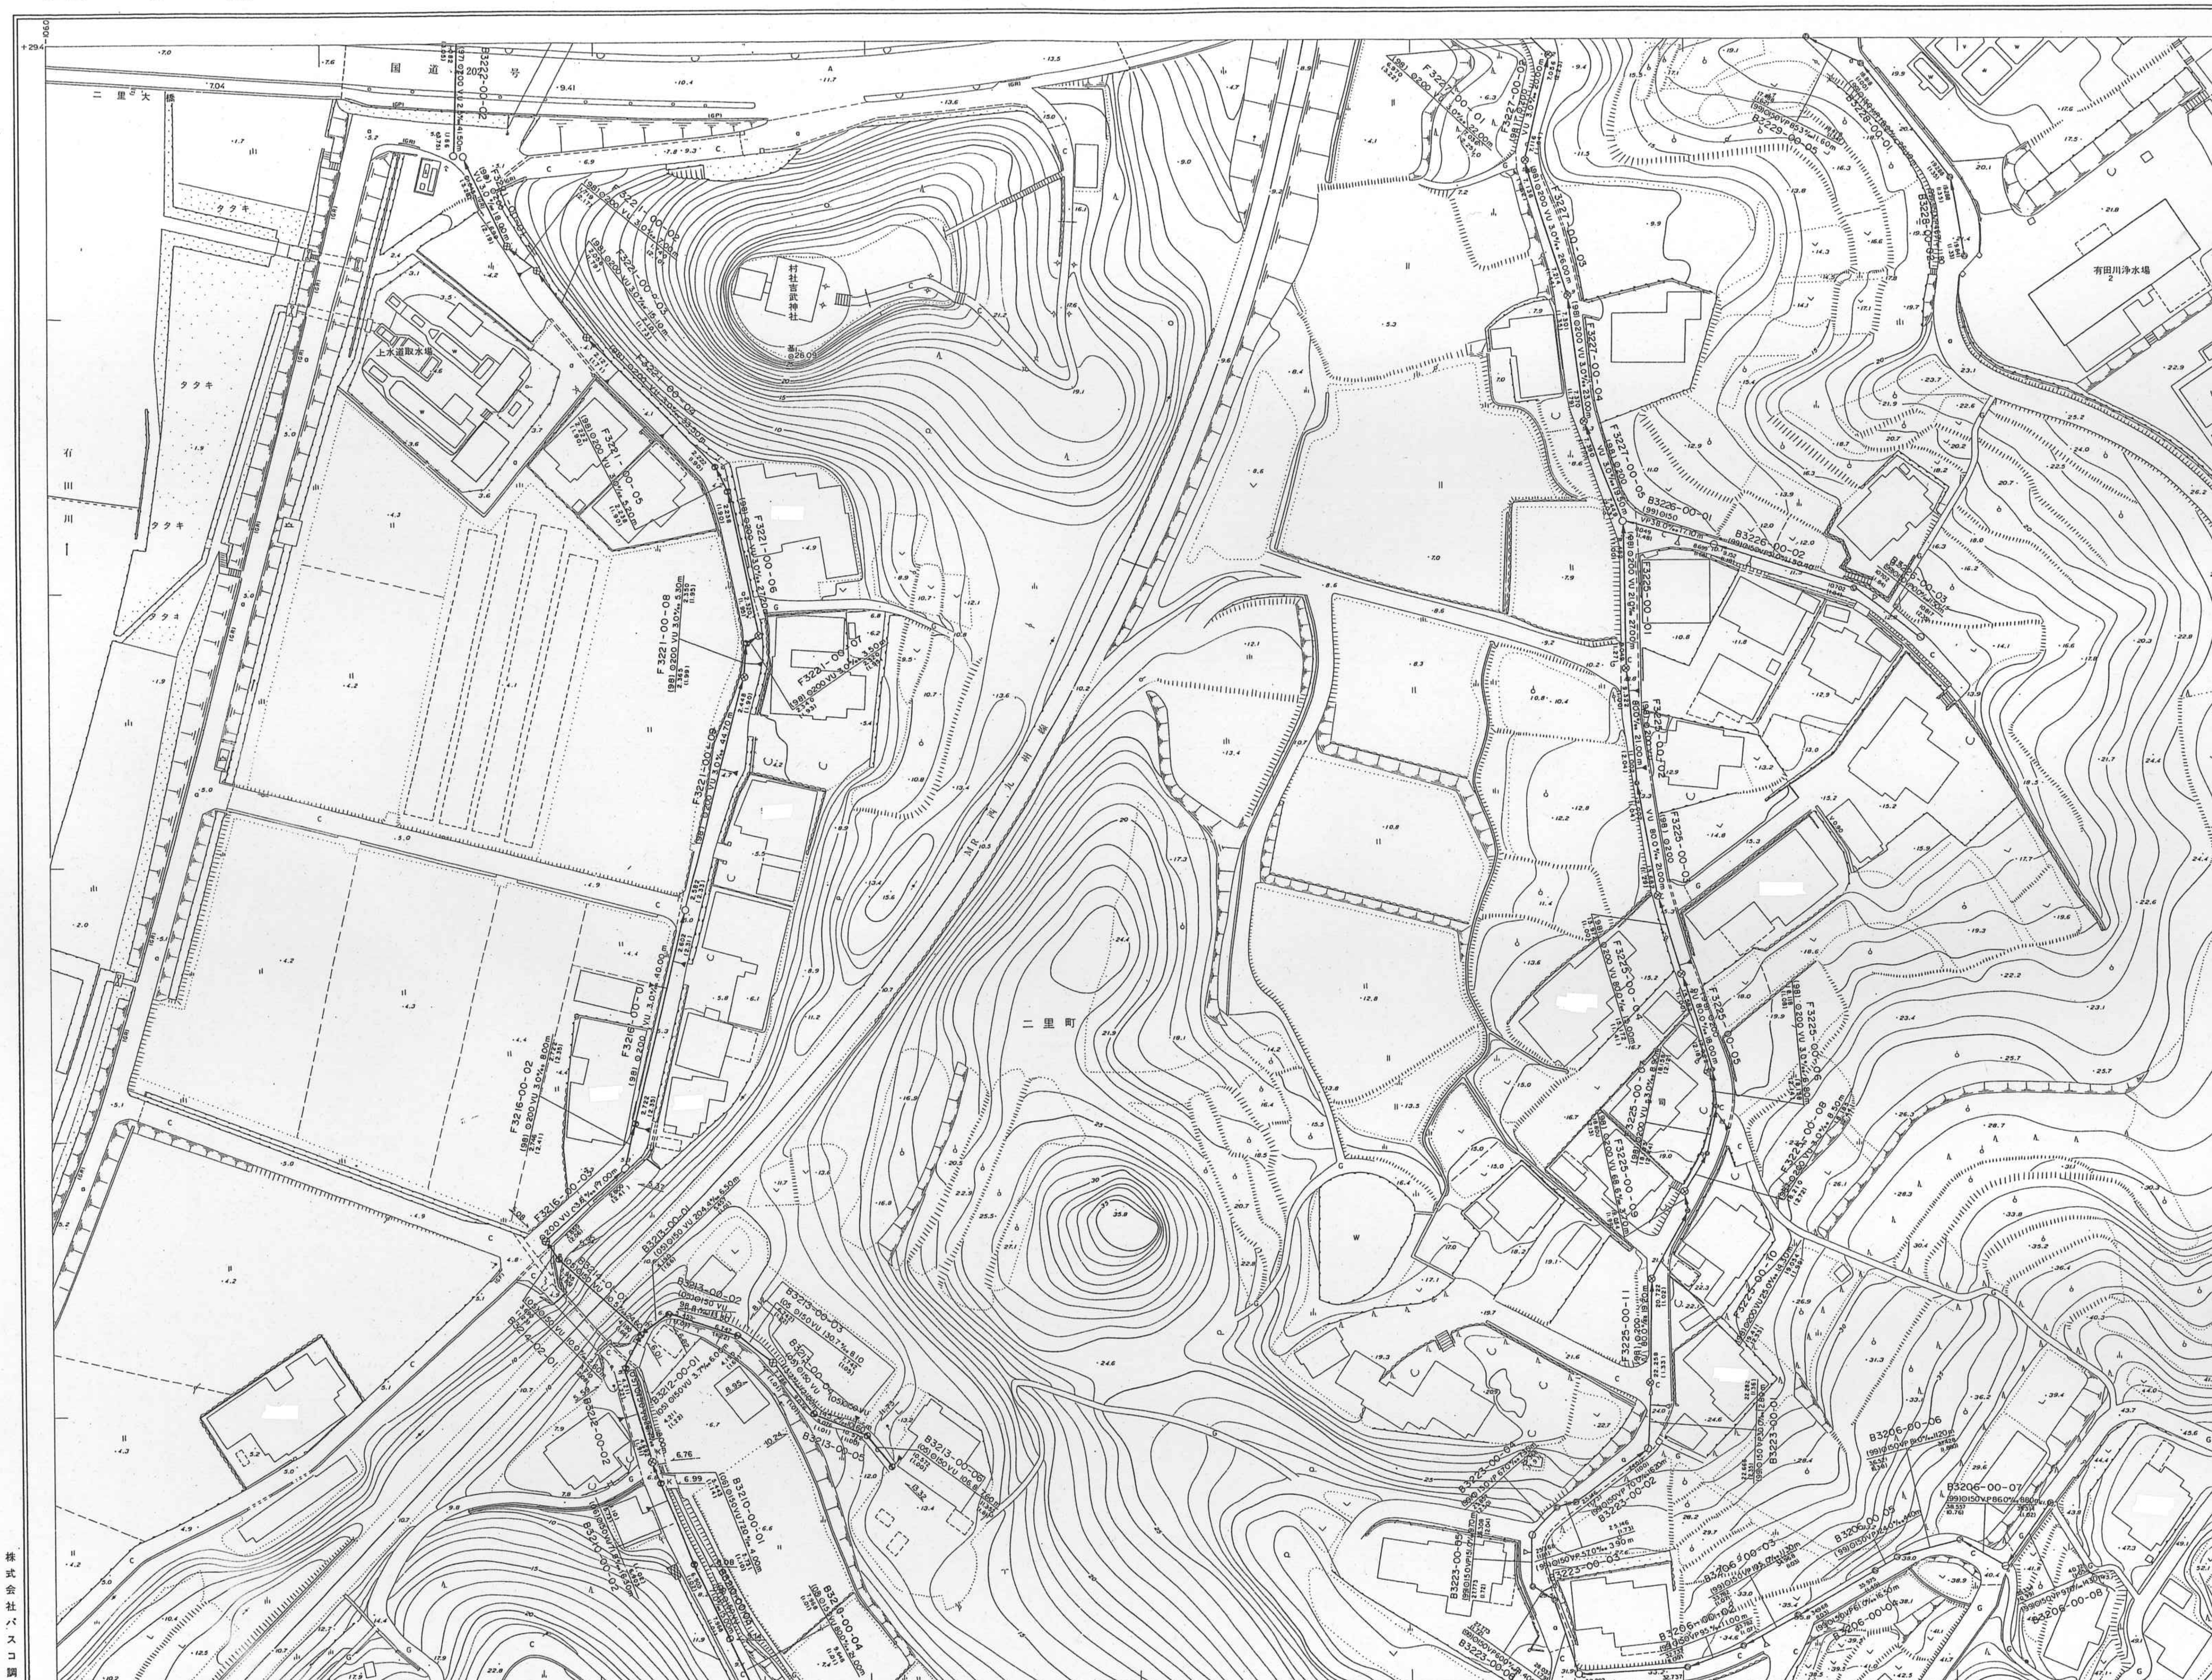

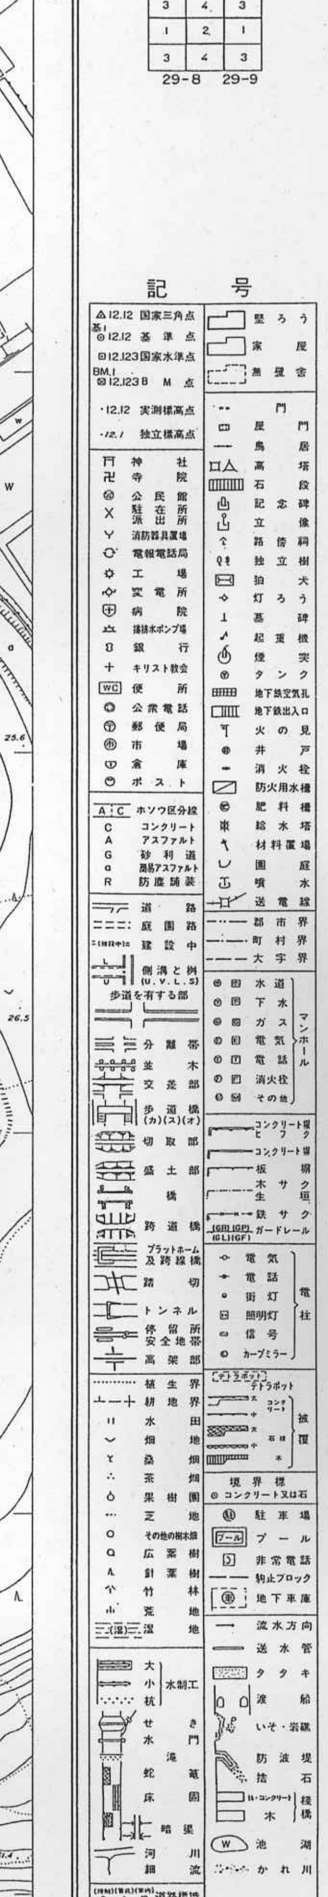

1:500

0 10 50 100

株式会社パスコ調製

撮影 昭和55年10月
測図 昭和56年7月 オートグラフA7、ステレオプロッターA8
修正 平成5年10月

座標系 第II系
等高線間隔 1 m

伊万里市

この地図は、建設省国土地理院長の承認を得て、同院所管の測量標及び測量成果を使用して調製したものである。
(承認番号) 昭55、九公第113号
(承認番号) 平5、九公第363号