29－10－4

伊万里市公共下水道台帳施設平面図

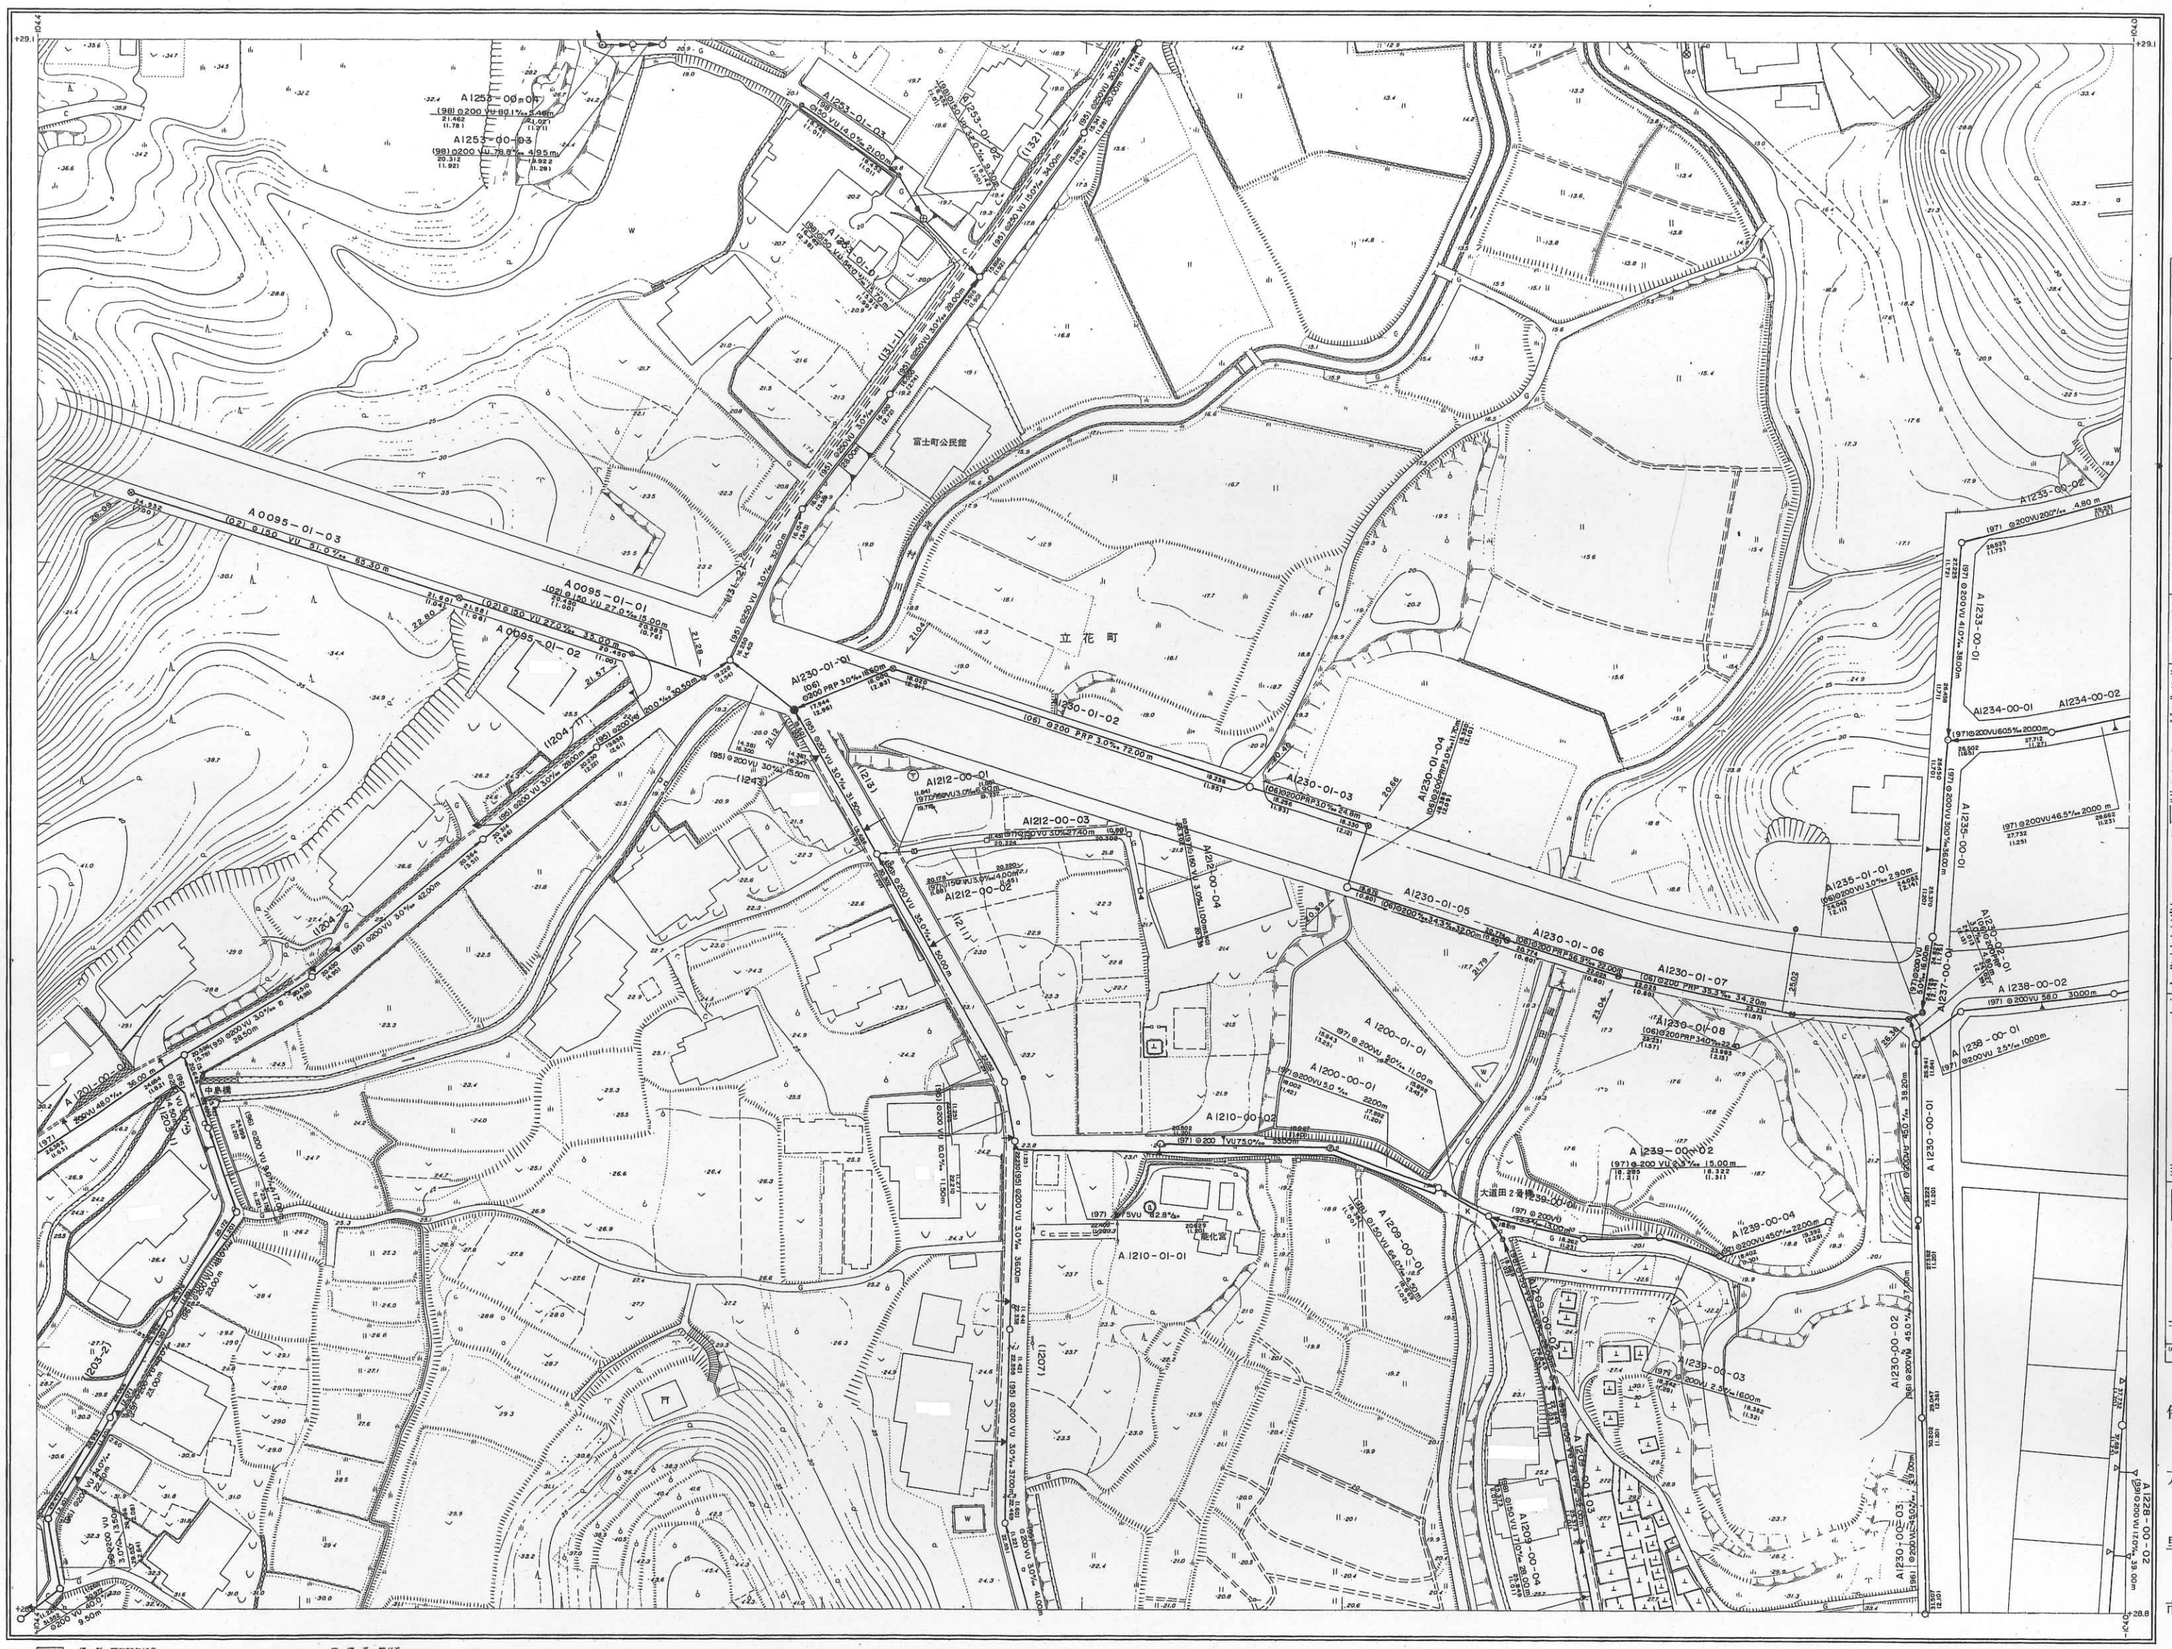

29－10　30－6
29－15　30－11

記号

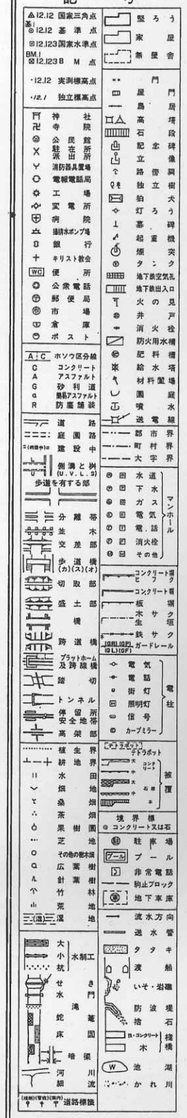

撮影　昭和55年10月
測図　昭和56年7月　オートグラフA7、ステレオプロッターA8　等高線間隔　1 m

座標系　第Ⅱ系

1:500

0　10　50　100

この地図は、建設省国土地理院長の承認を得て、同院所管の測量概況及び測量成果を使用して調製したものである。
（承認番号）昭55．大公第113号

伊万里市

パシフィック航業株式会社調製