29-11-1

伊万里市公共下水道台帳施設平面図

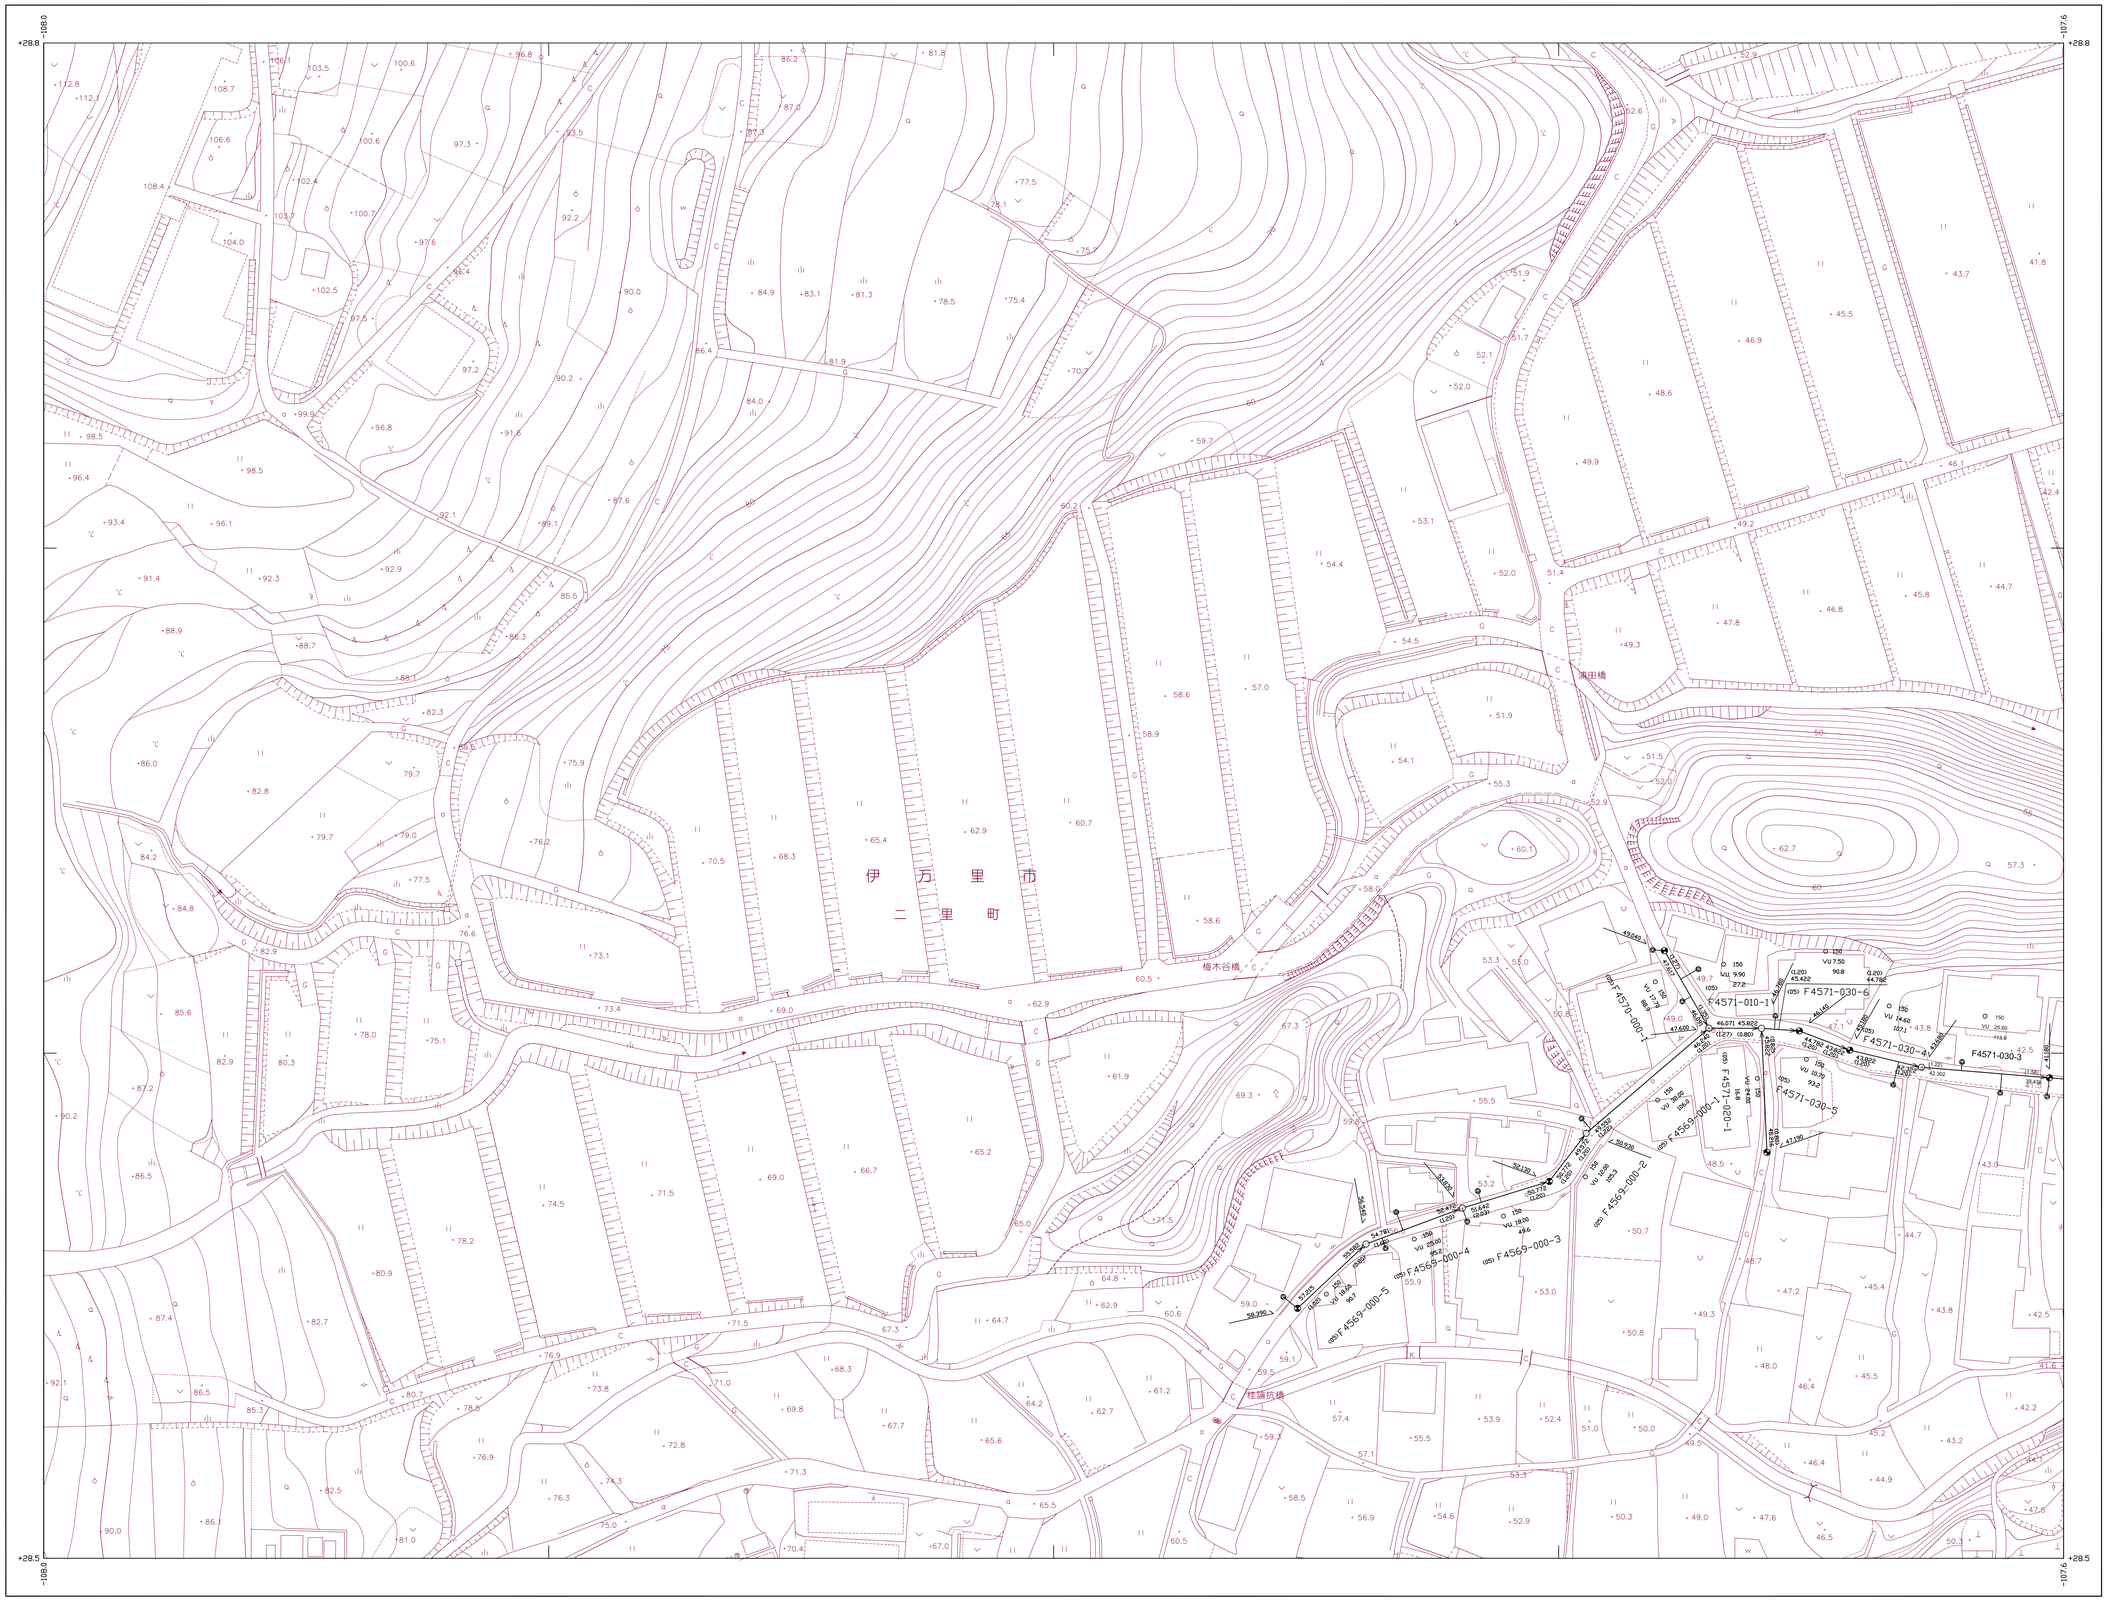

	29-11-1	29-11-2
		29-11-4

記号	種別
<->	行政区界
	予定処理区域
	処理分区界
	排水区界
	幹線管渠
	枝線管渠
	取付管渠
◉	1号マンホール (内径900mm)
◎	2号マンホール (内径1200mm)
○	3号マンホール (内径1500mm)
◉	4号マンホール (内径1800mm)
○	5号マンホール (内径2000mm)
⊖	円形マンホール (内径750mm)
▭	特1号マンホール (内径600mm×900mm)
▣	特殊マンホール
◕	小口径マンホール
■	1号汚水桝 (内径350mm)
●	2号汚水桝 (内径450mm)
●	3号汚水桝 (内径700mm)
▲	特殊汚水桝
△	小口径桝 (内径150mm)
◘	小口径桝 (内径200mm)
Ⓨ	Y号汚水桝
○-○	圧送管
Ⓐ	空気抜き弁
Ⓑ	仕切弁
Ⓓ	泥吐き弁
	伏越し
○	円形管渠
0	卵形管渠
3.595	地盤高
3.456	管底高
管形 管種 管底高	勾配 管渠番号 管径 管路長 管底高
流水方向	副管無し
流水方向	副管有り

作製年月日	平成１９年　２月２８日

株式会社パスコ調整

1：500

0　10　50　100m

普通建物 / 堅ろう建物 / 普通無壁舎 / 堅ろう無壁舎 / たたき / プール / 屋門 / 官公庁 / 裁判所 / 検察庁 / 税務署 / 税関 / 郵便局 / 工事事務所 / 出張所 / 警察署 / 交番 / 消防署 / 電電安定所 / 土木事務所 / 協同組合 / 神社 / 寺院 / キリスト教会 / 学校 / 幼稚園・保育園 / 公会堂・公民館 / 博物館 / 図書館 / 美術館 / 保健所 / 病院 / 銀行 / デパート / 倉庫 / 火薬庫 / 工場 / 発電所 / 変電所 / 浄水場 / 揚水機場 / 揚(排)水機場 / 排水機場 / 公衆便所 / ガソリンスタンド / さく(未分類) / 落下防止さく / 防雪さく / 透光さく / 鉄さく / 生垣 / 土囲 / へい(未分類) / 堅ろうへい / 簡易へい / 三角点 / 水準点 / 14.63 多角点 / 37.21 三角点 / 37.21 水準点 / 14.63 多角点 / 37.21 その他の基準点 / 25.17 標石を失いたい場合 / 14.63 多角点に次ぐ補助点 / 252 / 未分類 / 共同溝 / ガス / 電話 / 電気 / 下水 / 水道 / 有線 / 電話 / 電力 / 量水 / 配水管 / 立坑 / 路側消雪 / 打ろう / 鉛管 / 官民境界杭 / マンホール / 電柱 / 消火栓 / 消火栓位置 / 地下換気孔 / 坑口 / 独立照(広場照) / 独立照(街路照) / 噴水 / 井戸 / 油井・ガス井 / 貯水槽 / 肥料槽 / 起重機 / クレーン / 給水塔 / 火の見 / 煙突 / 高塔 / 電波塔 / 航路標識 / 灯台 / 灯標 / ヘリポート / 験潮所 / 量水標 / 潮位観測所 / 波浪観測所 / 風向・風速観測所 / 輸送管(地上) / 輸送管(空間) / 送電線 / 区域界 / 空地 / 駐車場 / 花壇 / 墓地 / 材料置場 / 焼却口・煙突口 / 温泉・鉱泉 / 墳墓 / 古墳 / 城・城跡 / 官舎・社宅 / 変圧塔・開閉所 / 天然記念物 / 採石場 / 土取場 / 採鉱地 / 高規格道路 / 道路 / 歩道 / 側道 / 自転車道 / トンネル内の道路 / 建設中の道路 / 道路橋(高架部) / 水橋 / 桟橋 / 橋 / 横断歩道橋 / 地下横断歩道 / 歩道 / 石段 / 地下出入口 / 地下鉄等出入口 / 道路のトンネル / バス停 / 安全地帯 / 分離帯 / 駒止 / 道路の管理い等 / 1字実物図 / 1字実体図 / L字溝 / 地下部 / 雨水側 / 雨水本 / 雨水 / 交通量観測所 / スノーポール / カーブミラー / 距離標(km) / 距離標(m) / 電話ボックス / 郵便ポスト / 火災報知器 / 普通鉄道 / 地下鉄 / 路面電車 / モノレール / 特殊鉄道 / 鉄道橋(高架部) / 索道 / 建設中の鉄道 / 地下鉄 地下部 / 跨線橋 / 地下道路 / 鉄道のトンネル / 停留所 / プラットホーム / ﾌﾟﾗｯﾄﾎｰﾑと上屋 / モノレール橋脚 / 鉄道の管理い等 / 人工斜面 / 土堤 / コンクリート / ブロック / 石積 / 擁壁 / 柵 / モルタル / コンクリート / 法面保護 / 都府県界 / 北海道の支庁界 / 都府県 東京都の区界 町村・指定都市の区界 / 大字・町・丁目界 / 小字界 / 耕地界 / 植生界 / 田 / 畑 / 樹園 / 牧草地 / 芝地 / 広葉樹林 / 針葉樹林 / 竹林 / 荒地 / はい松地 / しの地(笹地) / その他の樹木群 / 湿地 / 砂地 / れき地 / 干潟 / 用水路 水路(地下部) / 堤防 / 水制 水面下 / 橋 / 床固(階部) / 床固(水面下) / 敷石斜坂 / 階段 / 量水標 / 橋 / 橋名 / 道路情報板 / 案内 / 警報 / 規制 / 信号灯 / 交通量観測所 / スノーポール / カーブミラー / 距離標(km) / 距離標(m) / 電話ボックス / 郵便ポスト / 火災報知器 / 橋 / 道路情報板 / 案内 / 警報 / 規制 / 信号灯 / 交通量観測所 / スノーポール / カーブミラー / 距離標(km) / 距離標(m) / 電話ボックス / 郵便ポスト / 火災報知器

伊万里
合計水門
水門
水門
木場
木場
船着場
船着場
船着