29-12-1

伊万里市公共下水道台帳施設平面図

記号	種別
——<->——	行政区界
—— - ——	予定処理区域
—— - - ——	処理分区界
—— - - - ——	排水区界
➡	幹線管渠
→	枝線管渠
——	取付管渠
◉	1号マンホール（内径90cm）
◎	2号マンホール（内径120cm）
○	3号マンホール（内径150cm）
◉	4号マンホール（内径180cm）
○	5号マンホール（内径200cm）
⊖	円形マンホール（内径75cm）
□	特1号マンホール（内法60cm×90cm）
▣	特殊マンホール
◕	小口径マンホール
■	1号汚水桝（内径350mm）
●	2号汚水桝（内径450mm）
◉	3号汚水桝（内径700mm）
▲	特殊汚水桝
△	小口径桝（内径150mm）
◬	小口径桝（内径200mm）
Ⓨ	Y号汚水桝
—○—○—	圧送管
Ⓐ	空気抜き弁
Ⓗ	仕切弁
Ⓓ	泥吐き弁
□═□	伏越し
⊙	円形管渠
0	卵形管渠
3.595	地盤高
3.456	管底高

管形 管種　勾配　管径 管路長
管底高　管渠番号　管底高

流水方向 副管無し
流水方向 副管有り

	29-7-3	29-7-4
	29-12-1	29-12-2
29-11-4	29-12-3	29-12-4

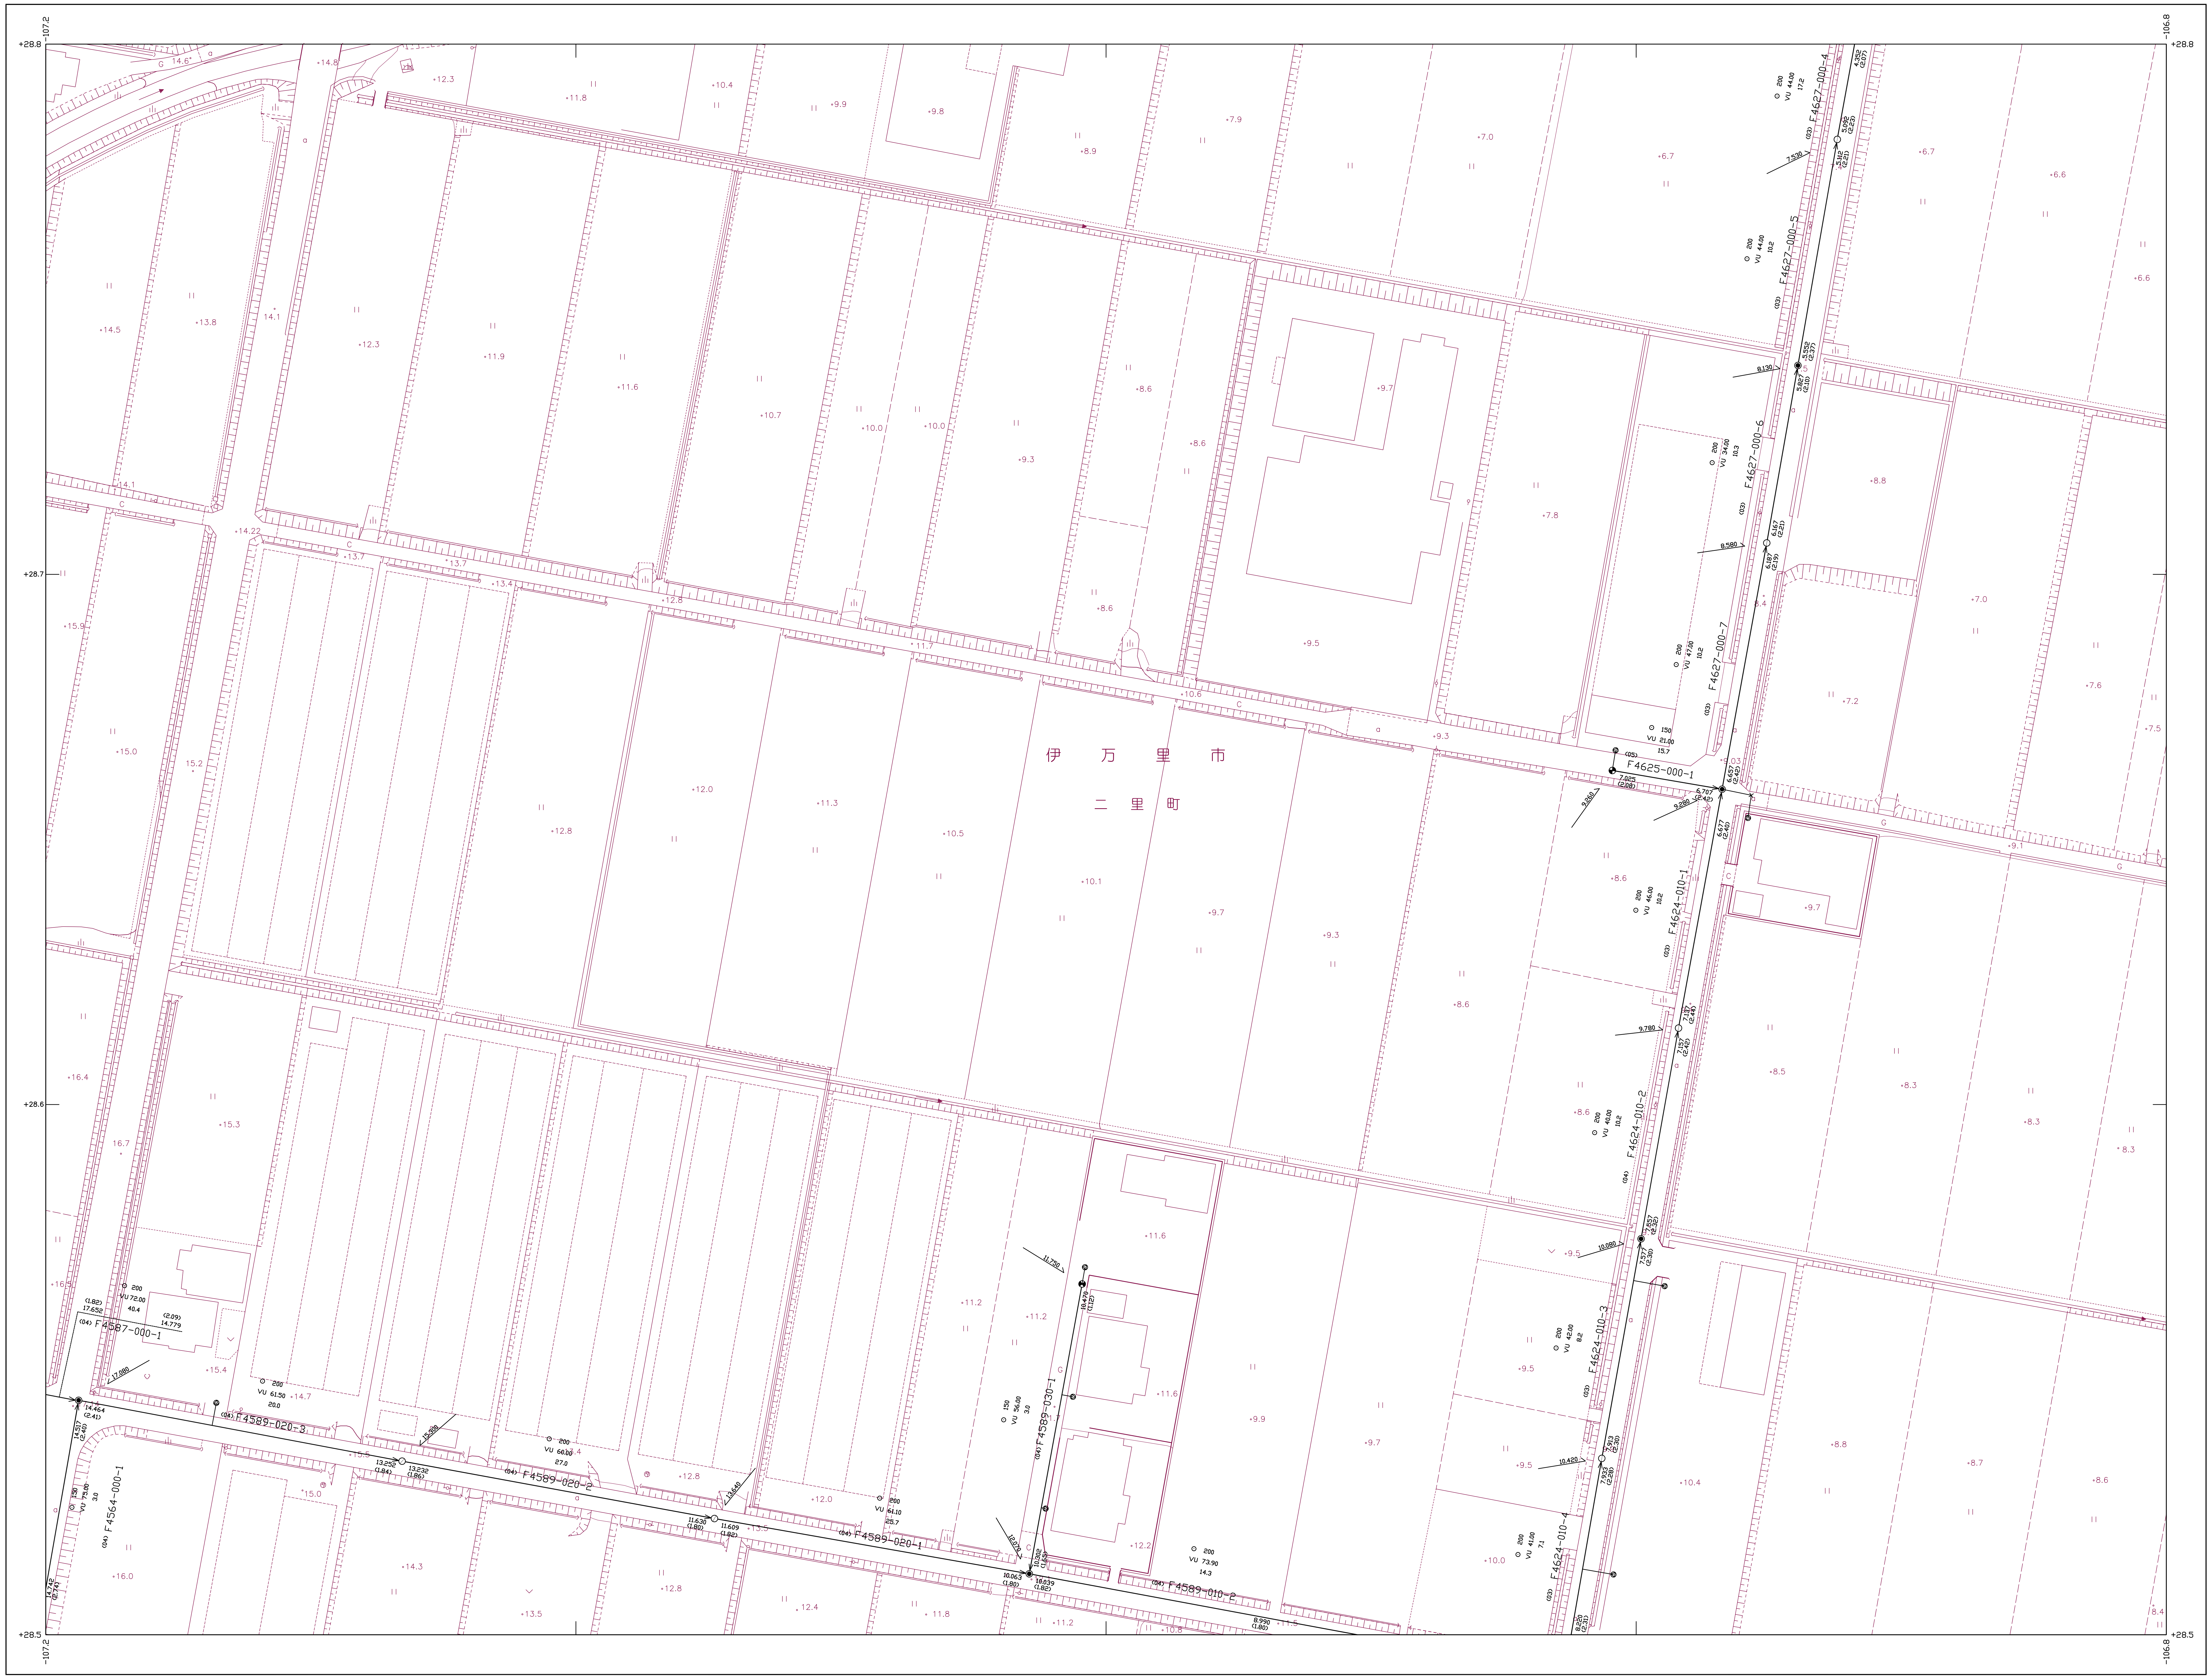
+28.8
-107.2
-106.8
+28.7
+28.6
+28.5
伊万里市
二里町
F4627-000-4
F4627-000-5
F4627-000-6
F4627-000-7
F4625-000-1
F4624-010-1
F4624-010-2
F4624-010-3
F4624-010-4
F4587-000-1
F4589-020-3
F4589-020-2
F4589-020-1
F4589-030-1
F4589-010-2
F4564-000-1

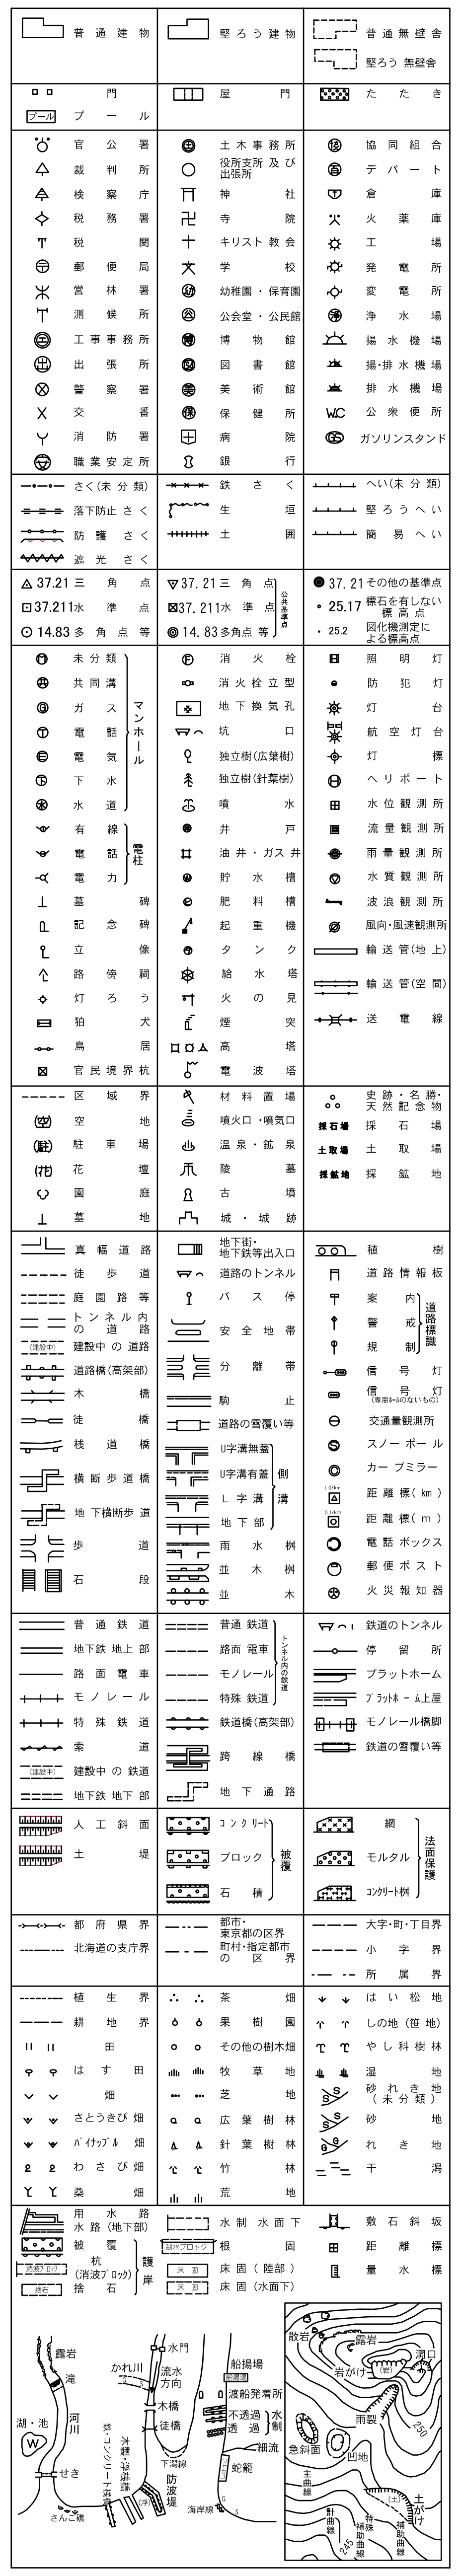

作製年月日	平成１６年１１月１９日
補正年月日	平成１９年 ２月２８日

株式会社パスコ調整

1：500

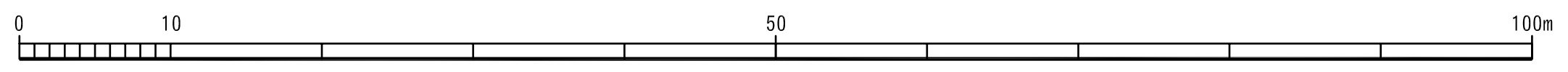

伊万里市

29-12-1