伊万里市公共下水道台帳施設平面図

29-13-1

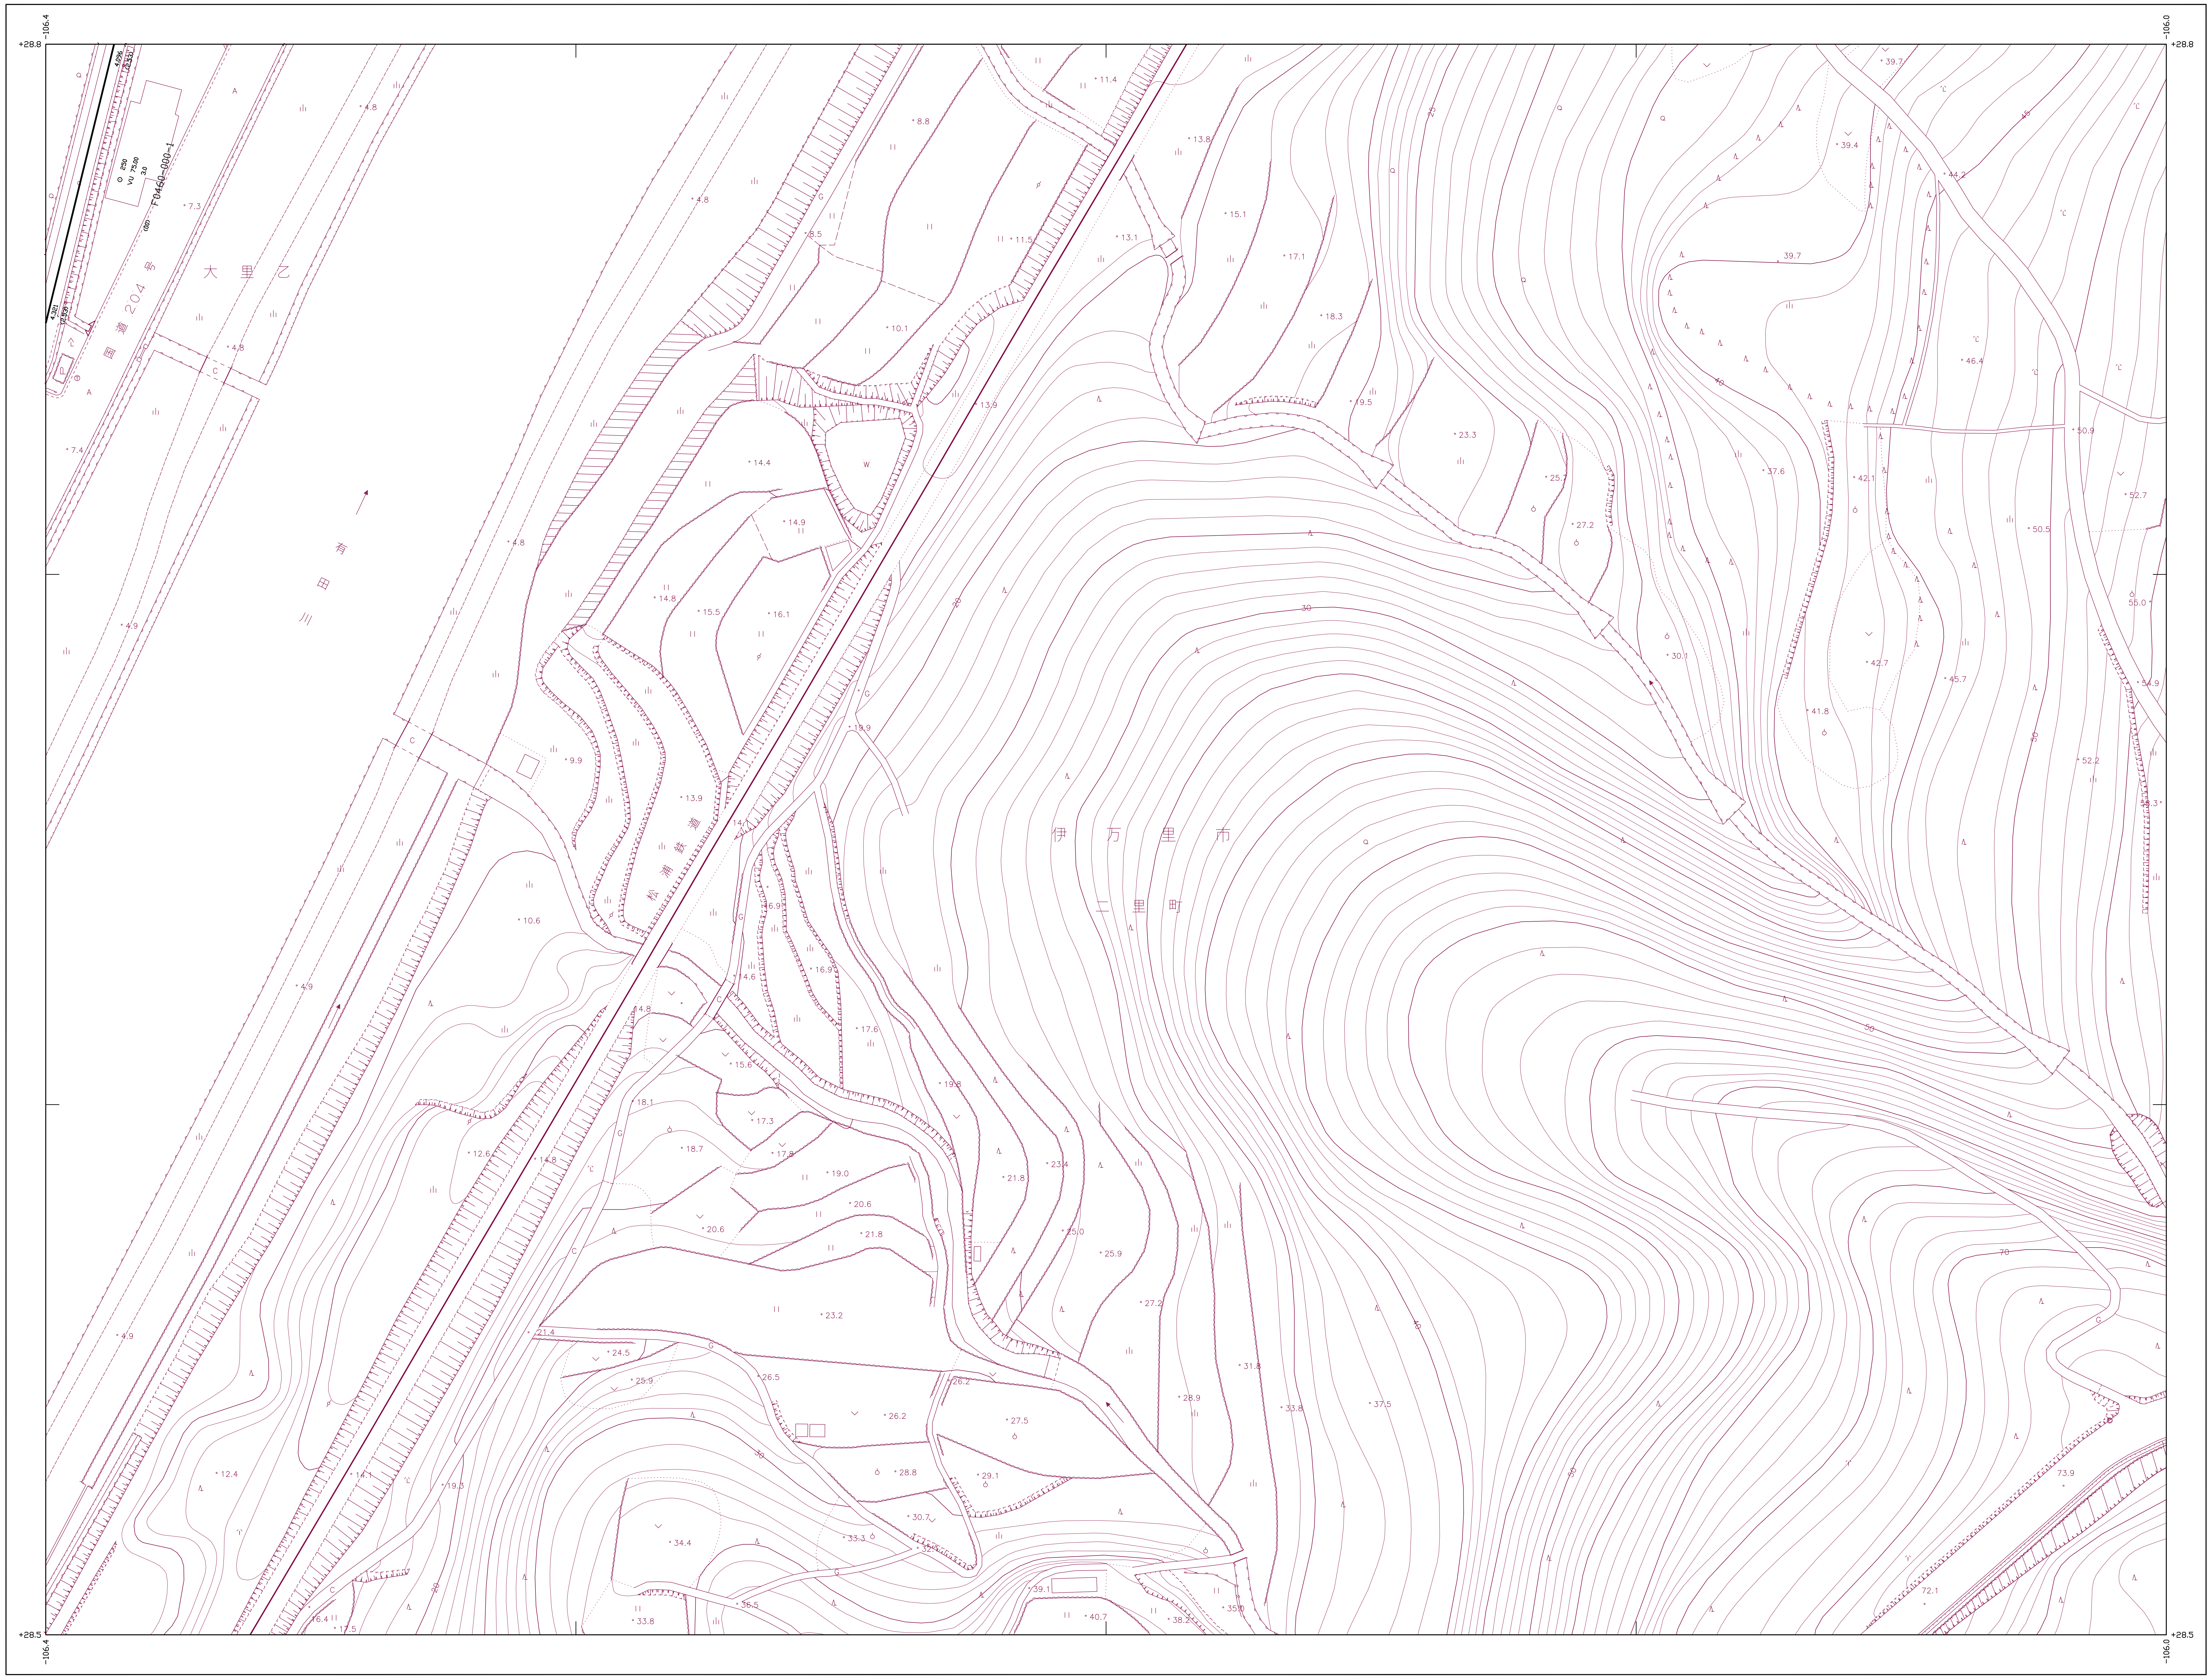
+28.8
-106.4
-106.0
+28.5
国道204号
大里乙
有田川
松浦鉄道
伊万里市
二里町
F0400-000-1

1：500

0
10
50
100m

29-07-4	29-08-3	29-08-4
29-12-2	29-13-1	29-13-2
29-12-4	29-13-3	29-13-4

記号	種別
——<->——	行政区界
—— - ——	予定処理区域
—— - - ——	処理分区界
—— - - - ——	排水区界
━━▶	幹線管渠
——→	枝線管渠
———	取付管渠
◉	1号マンホール（内径９０ｃｍ）
◎	2号マンホール（内径１２０ｃｍ）
○	3号マンホール（内径１５０ｃｍ）
◉	4号マンホール（内径１８０ｃｍ）
○	5号マンホール（内径２００ｃｍ）
⊖	円形マンホール（内径７５ｃｍ）
□	特1号マンホール（内法６０ｃｍ×９０ｃｍ）
⊡	特殊マンホール
■	1号汚水桝（内径３５０mm）
●	2号汚水桝（内径４５０mm）
●	3号汚水桝（内径７００mm）
▲	特殊汚水桝
△	小口径桝（内径１５０mm）
△	小口径桝（内径２００mm）
Ⓨ	Y号汚水桝
—○—○—	圧送管
Ⓐ	空気抜き弁
Ⓗ	仕切弁
Ⓓ	泥吐き弁
□═□	伏越し
Ⓟ	中継ポンプ場
(処)	処理場
⊙	円形管渠
⊙	卵形管渠
3.595	地盤高
3.456	管底高

管形 管種　勾配　管径 管路長

管底高　管渠番号　管底高

流水方向 ○——→○ 副管無し

流水方向 ○——→○ 副管有り

作製年月日	平成１２年１２月２８日
補正年月日	平成１４年　３月１５日

株式会社パスコ調整

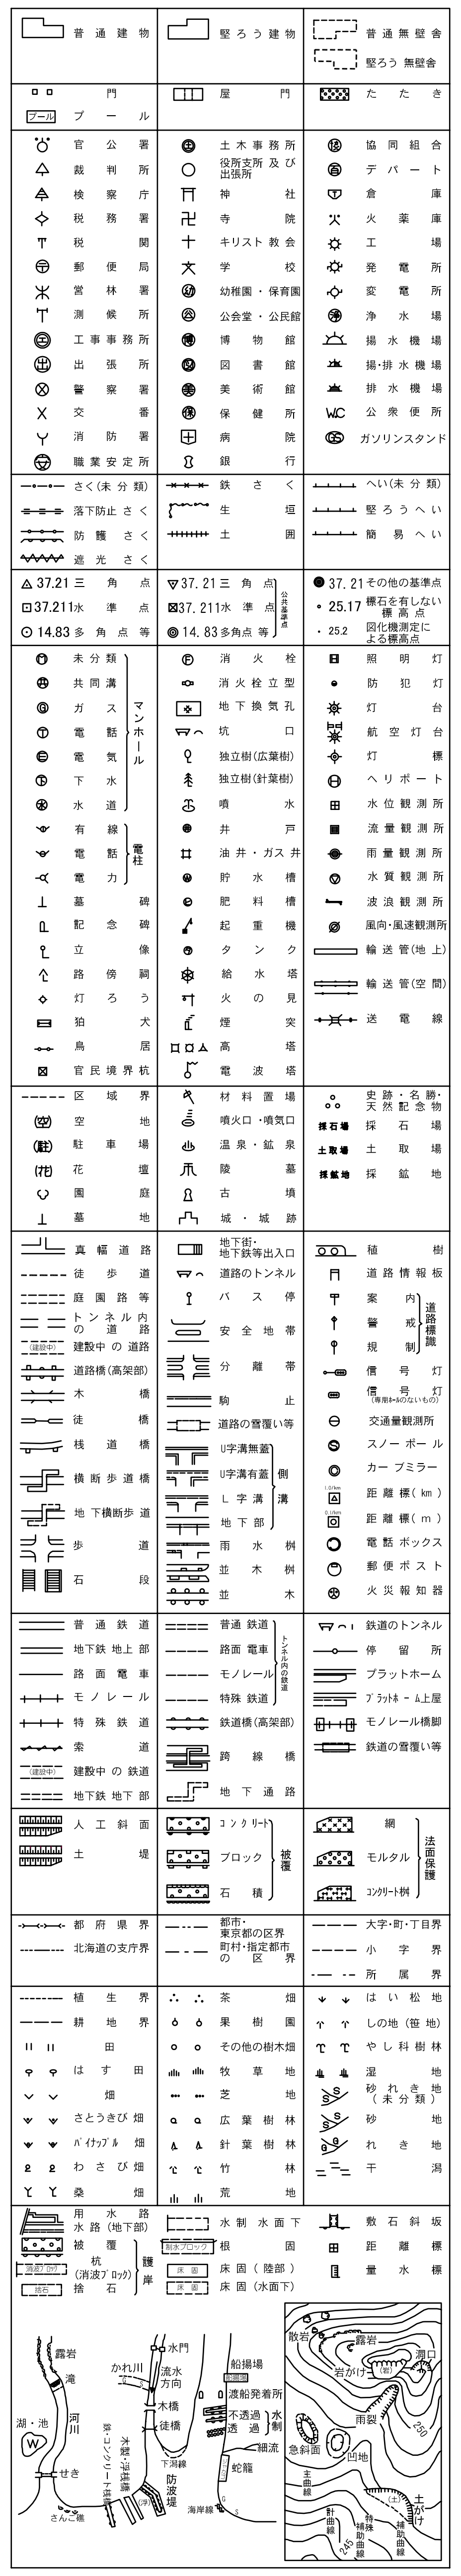

伊万里市

29-13-1