


# 伊万里市公共下水道台帳施設平面図

記号	種別
— —	行政区界
--- ---	予定処理区域
- - -  - - -	処理分区界
- - -  - - -	排水区界
→	幹線管渠
→	枝線管渠
→	取付管渠
●	1号マンホール (内径90cm)
○	2号マンホール (内径120cm)
○	3号マンホール (内径150cm)
○	4号マンホール (内径200cm)
○	5号マンホール (内径250cm)
○	円形マンホール (内径15cm)
□	特1号マンホール (内径60cm×90cm)
□	特殊マンホール
●	小口径マンホール
■	1号汚水樹 (内径150mm)
●	2号汚水樹 (内径100mm)
●	3号汚水樹 (内径70mm)
▲	特殊汚水樹
△	小口径樹 (内径150mm)
○	小口径樹 (内径200mm)
⊙	Y号汚水樹
○	圧送管
⊙	空気抜き弁
⊙	仕切弁
⊙	泥吐き弁
□	伏越し
○	円形管渠
○	卵形管渠
399.5	地盤高
J45F	管底高
○	管径
○	勾配
○	管長
○	管底高
○	管渠番号
○	管底高
○	流水方向
○	副管無し
○	副管有り

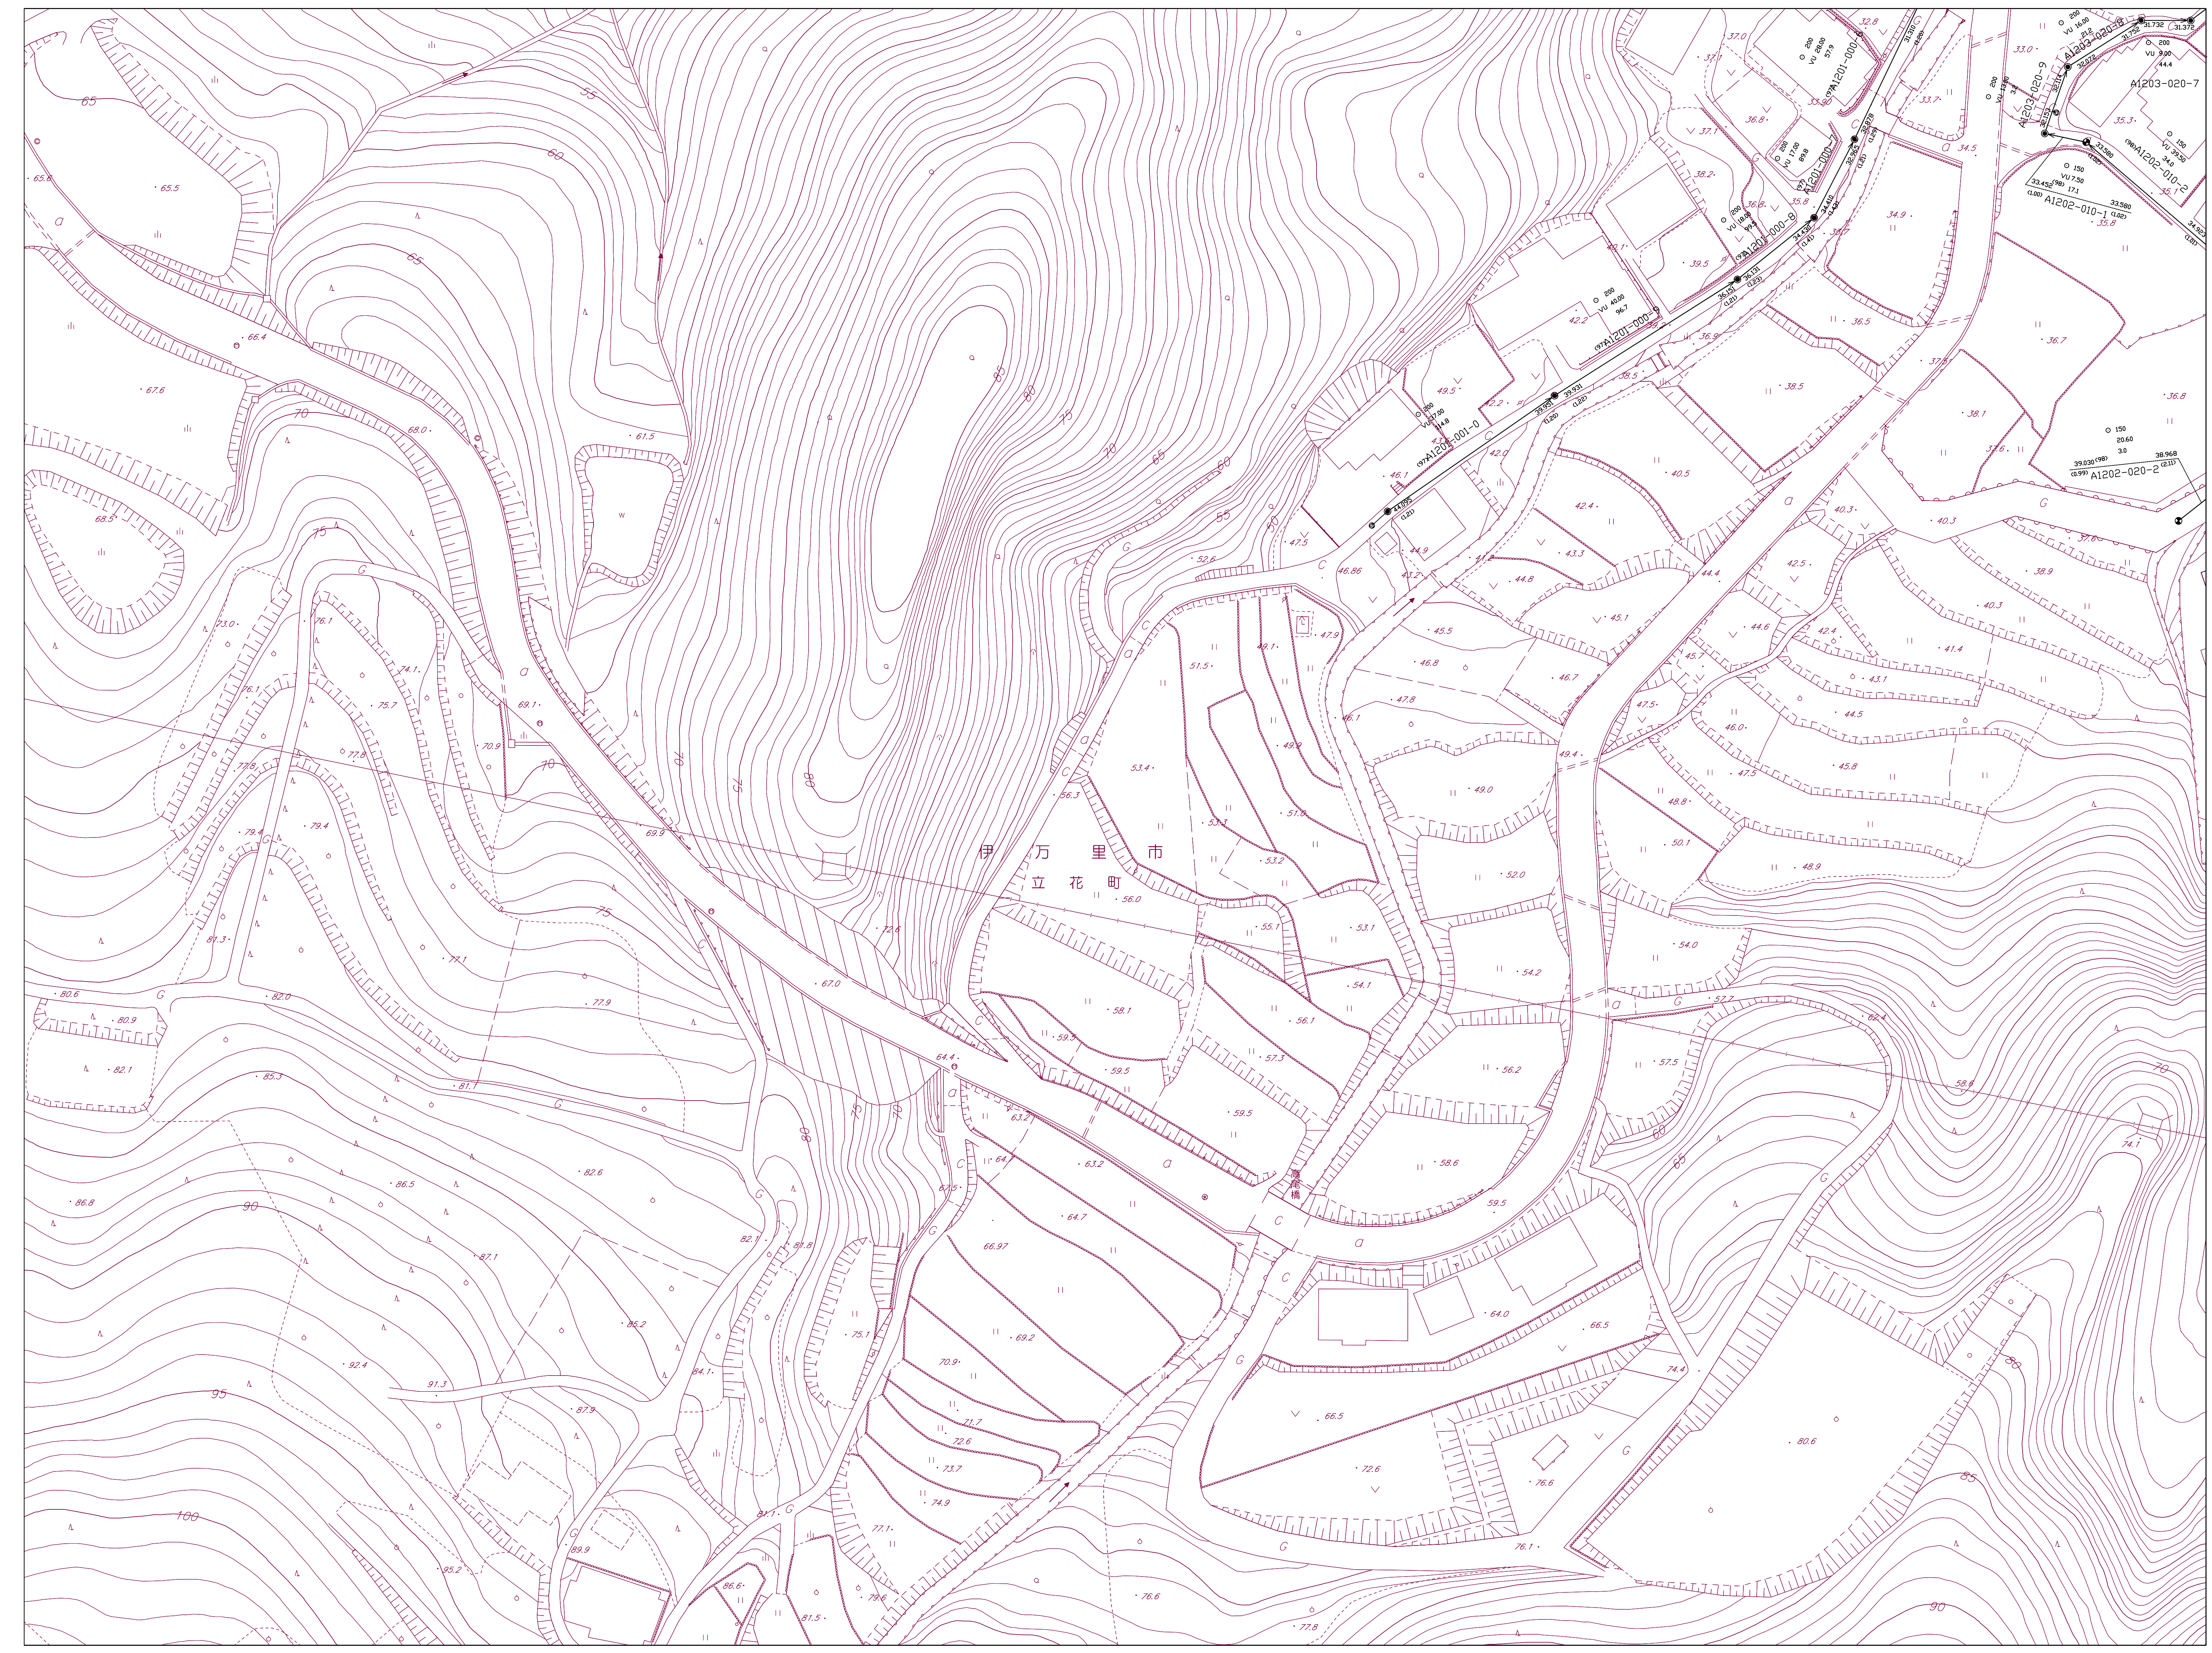


29-9-4	29-10-3	29-10-4
29-14-2	29-15-1	29-15-2
29-14-4	29-15-3	29-15-4

記号	種別	記号	種別
○	マンホール	○	汚水樹
○	圧送管	○	仕切弁
○	空気抜き弁	○	泥吐き弁
○	仕切弁	○	伏越し
○	泥吐き弁	○	地盤高
○	伏越し	○	管底高
○	地盤高	○	管径
○	管底高	○	勾配
○	管径	○	管長
○	勾配	○	管底高
○	管長	○	管渠番号
○	管底高	○	管底高
○	管渠番号	○	流水方向
○	流水方向	○	副管無し
○	副管無し	○	副管有り
○	副管有り		

作成年月日	平成12年03月31日
補正年月日	平成 年 月 日

株式会社  
パスコ調整

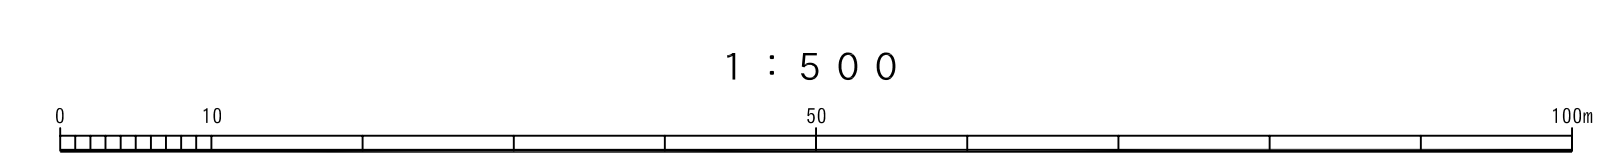

伊  
万  
里  
市