29-17-4

伊万里市公共下水道台帳施設平面図

記号	種別
——<->——	行政区界
—— - ——	予定処理区域
—— - - ——	処理分区界
—— - - - ——	排水区界
━━━▶	幹線管渠
——▶	枝線管渠
——	取付管渠
◉	1号マンホール (内径90cm)
◎	2号マンホール (内径120cm)
○	3号マンホール (内径150cm)
◉	4号マンホール (内径180cm)
○	5号マンホール (内径200cm)
⊖	円形マンホール (内径75cm)
□	特1号マンホール (内法60cm×90cm)
▣	特殊マンホール
◕	小口径マンホール
■	1号汚水桝 (内径350mm)
●	2号汚水桝 (内径450mm)
▲	3号汚水桝 (内径700mm)
▲	特殊汚水桝
△	小口径桝 (内径150mm)
△	小口径桝 (内径200mm)
Ⓨ	Y号汚水桝
—○—○—	圧送管
Ⓐ	空気抜き弁
Ⓗ	仕切弁
Ⓓ	泥吐き弁
□═□	伏越し
⊙	円形管渠
0	卵形管渠
3.595	地盤高
3.456	管底高

管形　管径
管種　管路長
勾配
管底高　管渠番号　管底高
○————○

流水方向 ○——→○ 副管無し

流水方向 ○——→○ 副管有り

作製年月日	平成22年　3月19日

株式会社パスコ調整

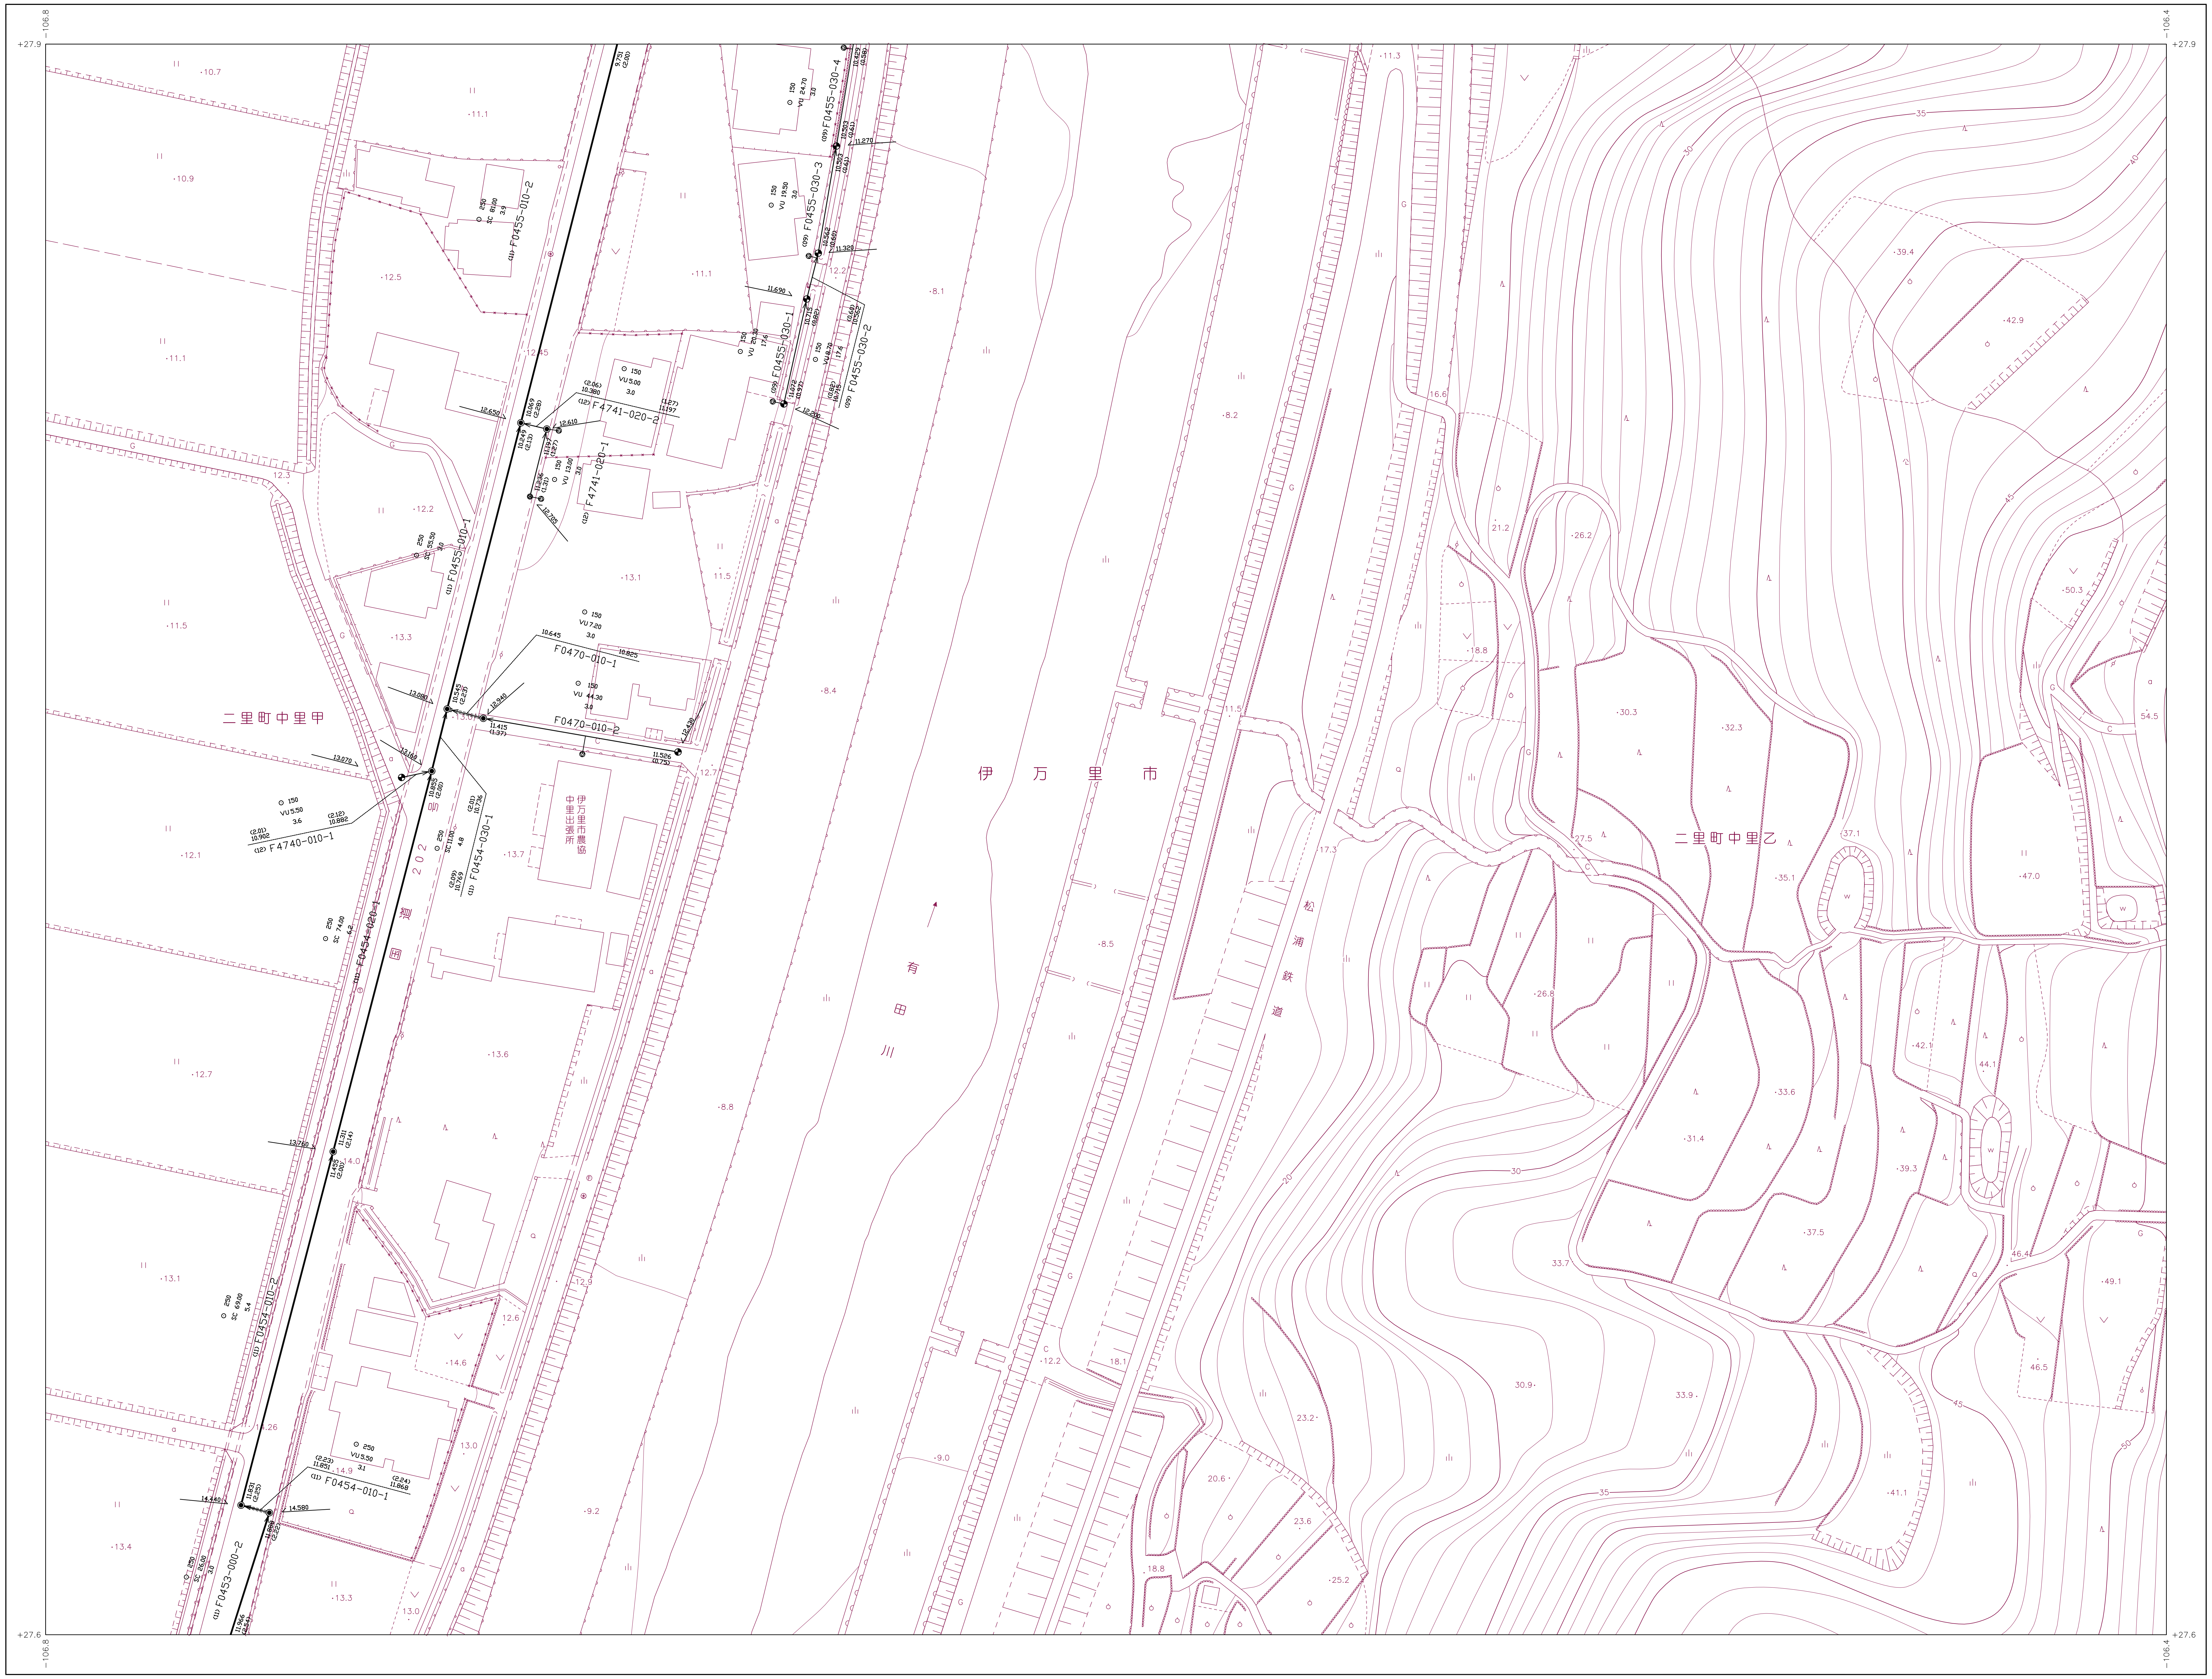

+27.9
-106.8
-106.4
+27.6
二里町中里甲
二里町中里乙
伊万里市
有田川
松浦鉄道
国道202号
伊万里市農協中里出張所
F0455-030-4
F0455-030-3
F0455-030-2
F0455-030-1
F0455-010-2
F0455-010-1
F4741-020-2
F4741-020-1
F0470-010-1
F0470-010-2
F4740-010-1
F0454-030-1
F0454-020-1
F0454-010-2
F0454-010-1
F0453-000-2

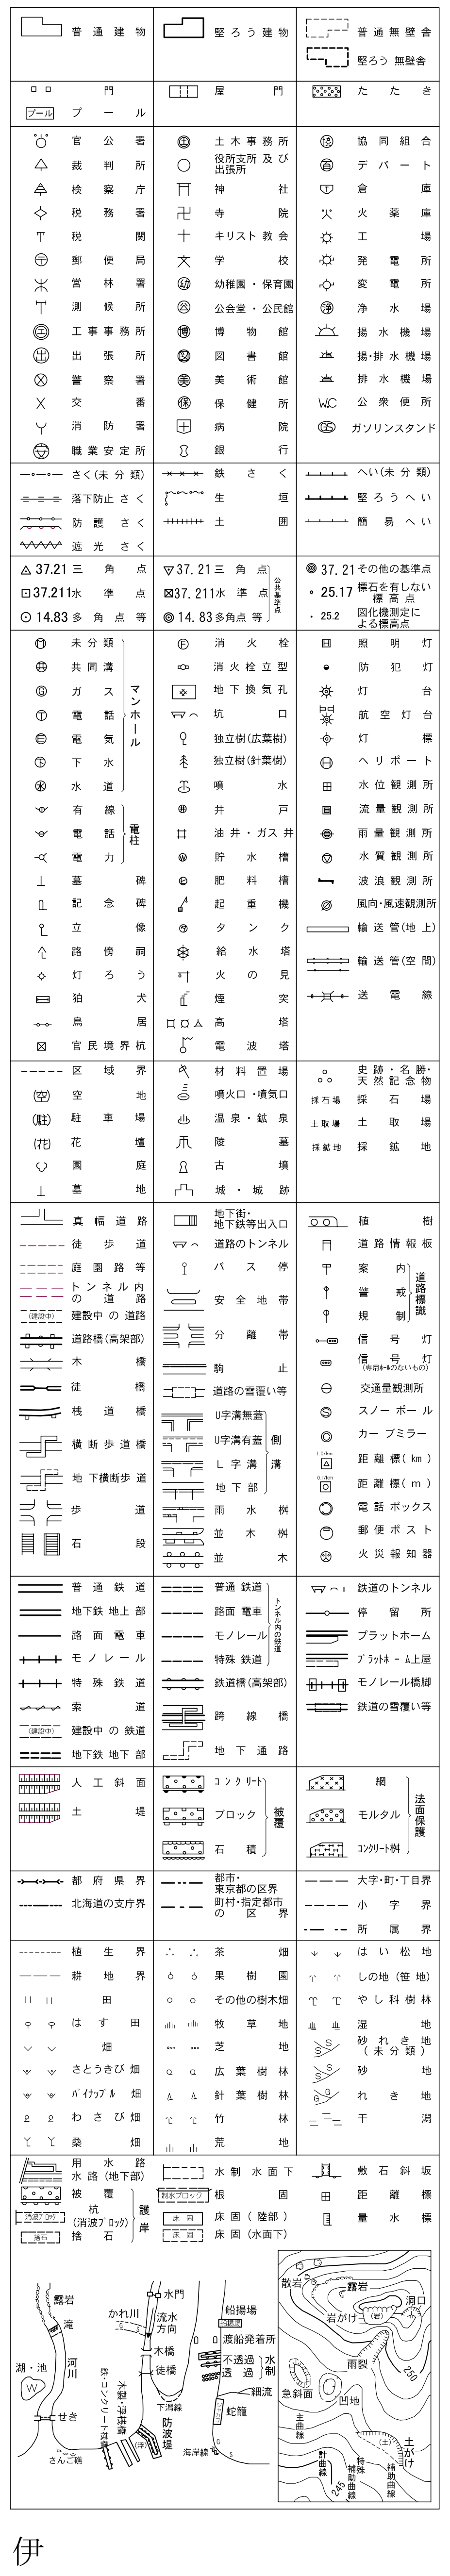

29-17-1	29-17-2	
29-17-3	29-17-4	
29-22-1	29-22-2	

伊万里市

1：500

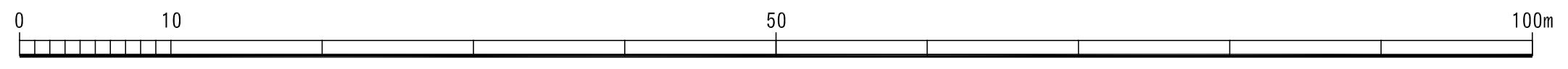

29-17-4