30－2－2

伊万里市公共下水道台帳施設平面図

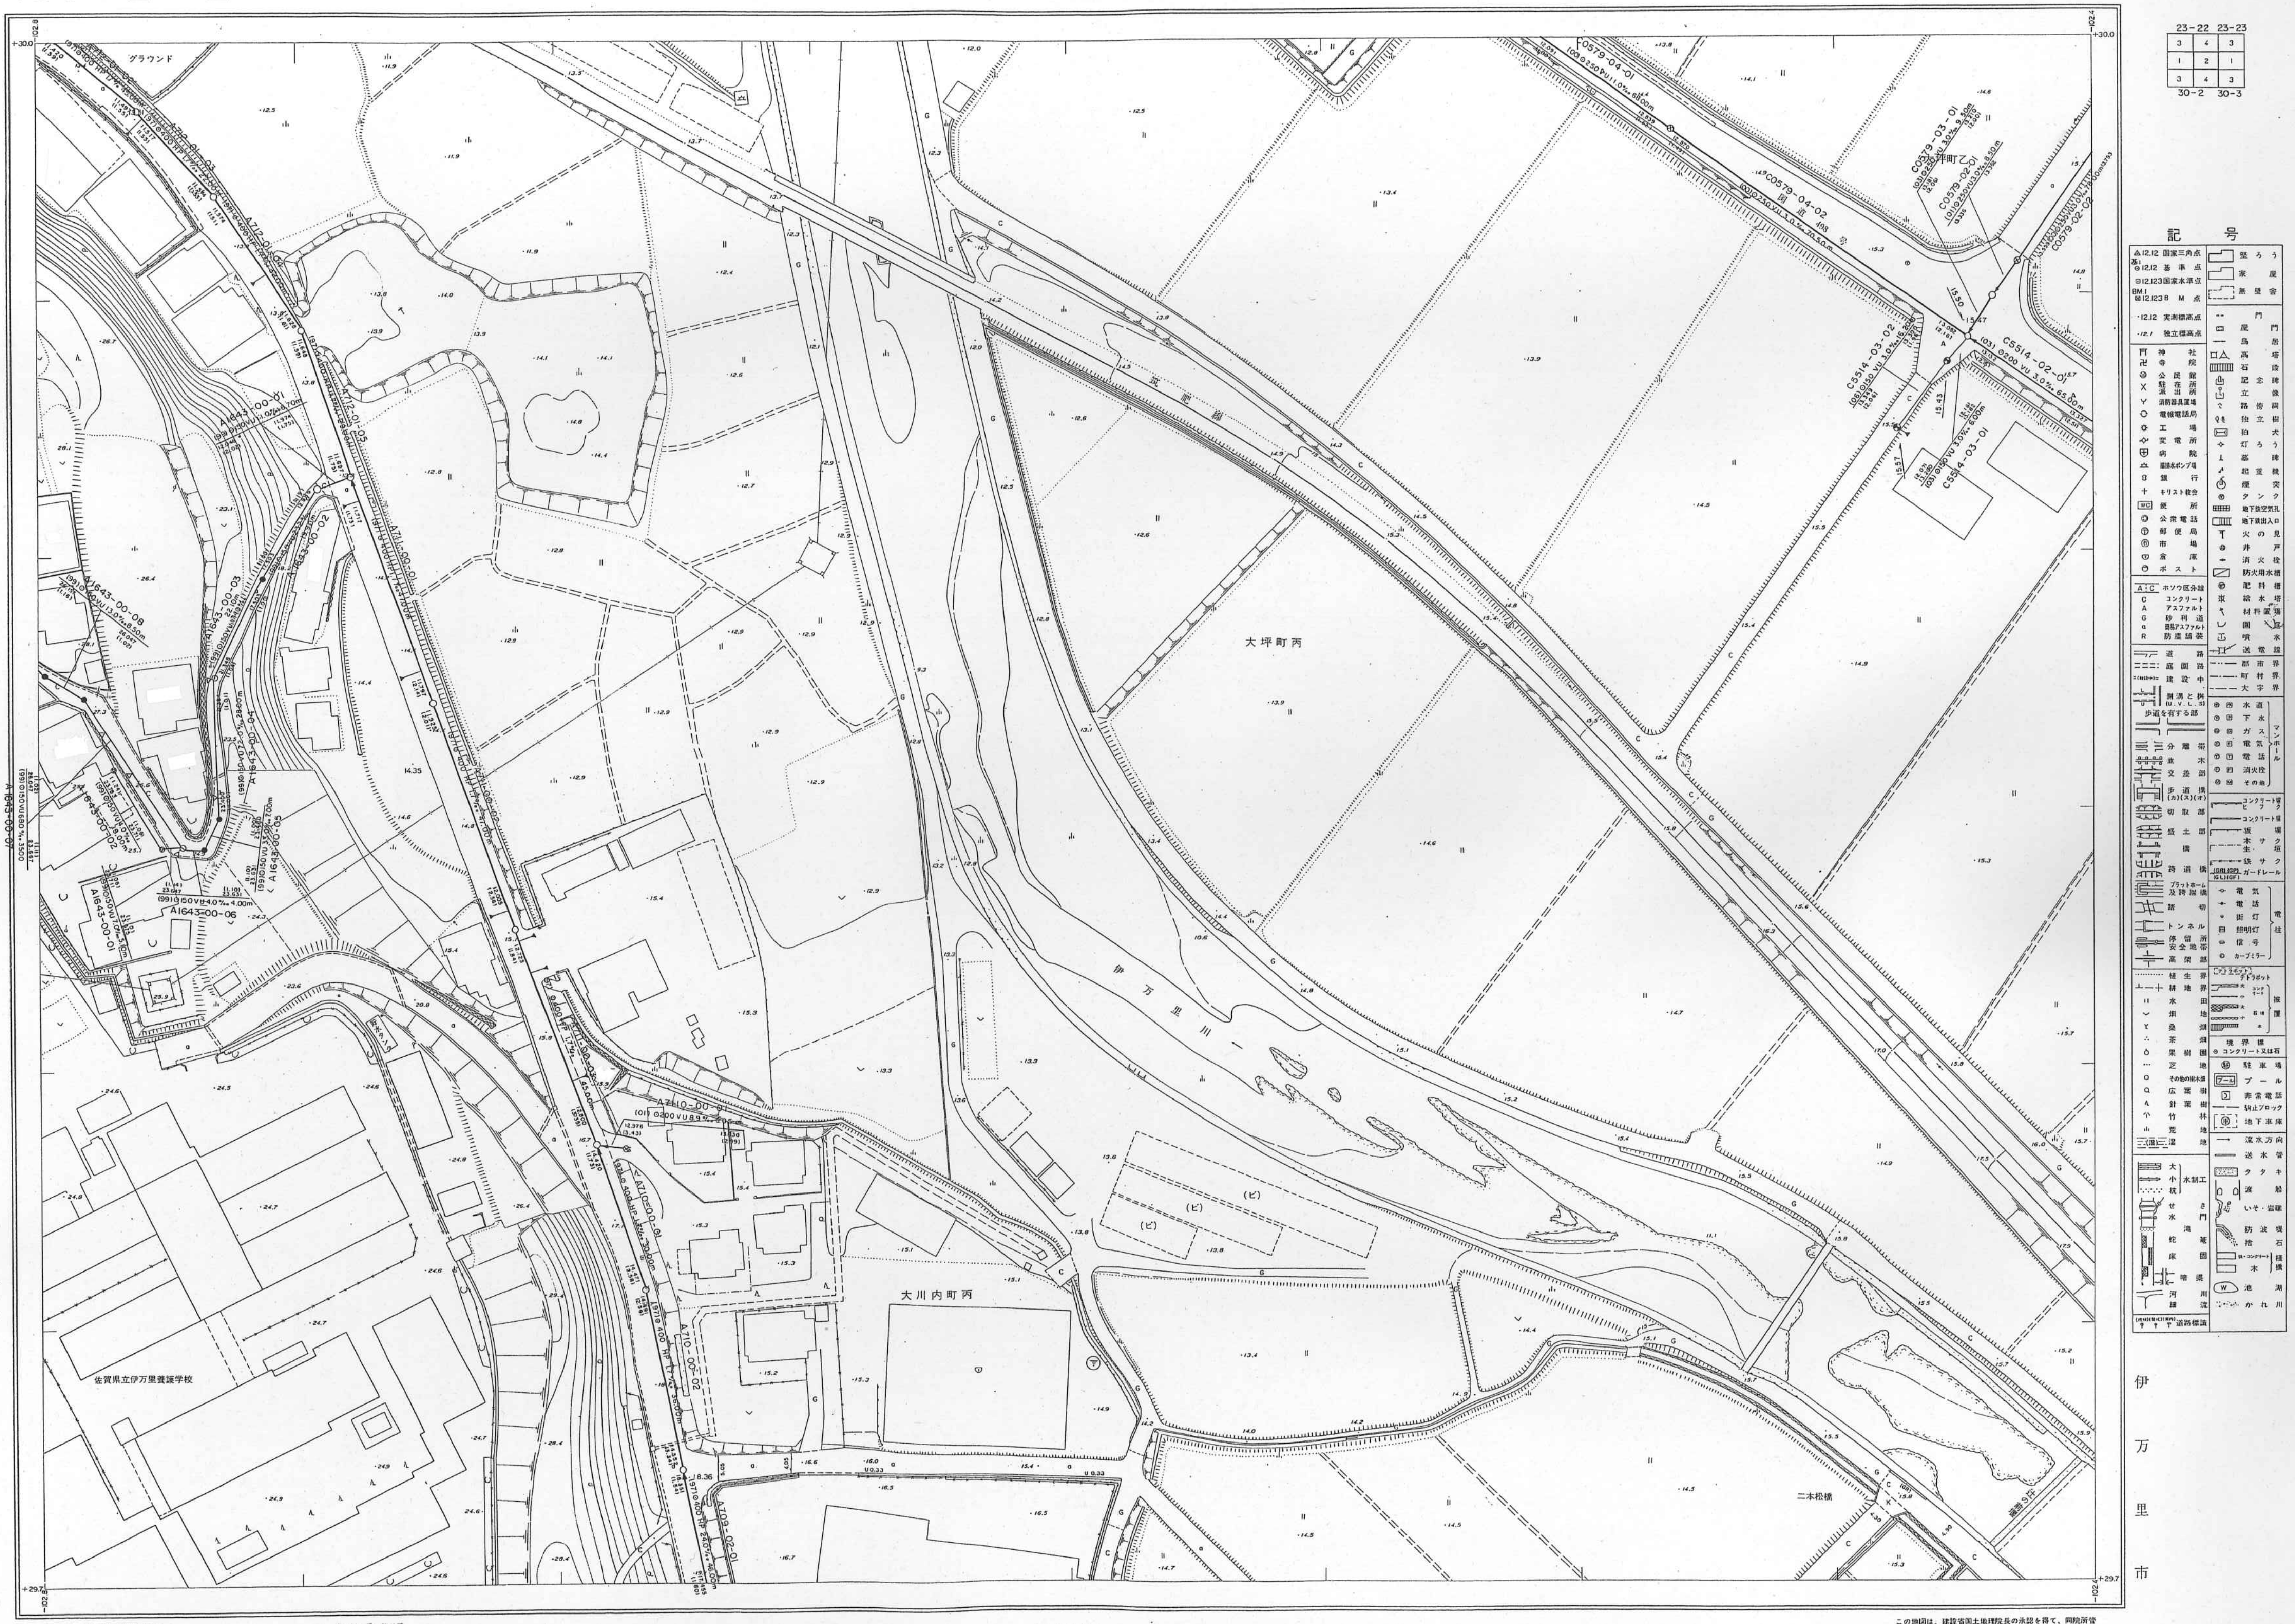
グラウンド
大坪町丙
大川内町丙
伊万里川
佐賀県立伊万里養護学校
二本松橋
記号
23-22
23-23
30-2
30-3

伊万里市

撮　影　昭和55年10月
測　図　昭和56年７月　オートグラフＡ７、ステレオプロッターＡ８

座　標　系　第Ⅱ系
等高線間隔　１　ｍ

1:500

この地図は、建設省国土地理院長の承認を得て、同院所管の測量標及び測量成果を使用して調製したものである。
（承認番号）昭55．九公第113号