30－6－3

伊万里市公共下水道台帳施設平面図

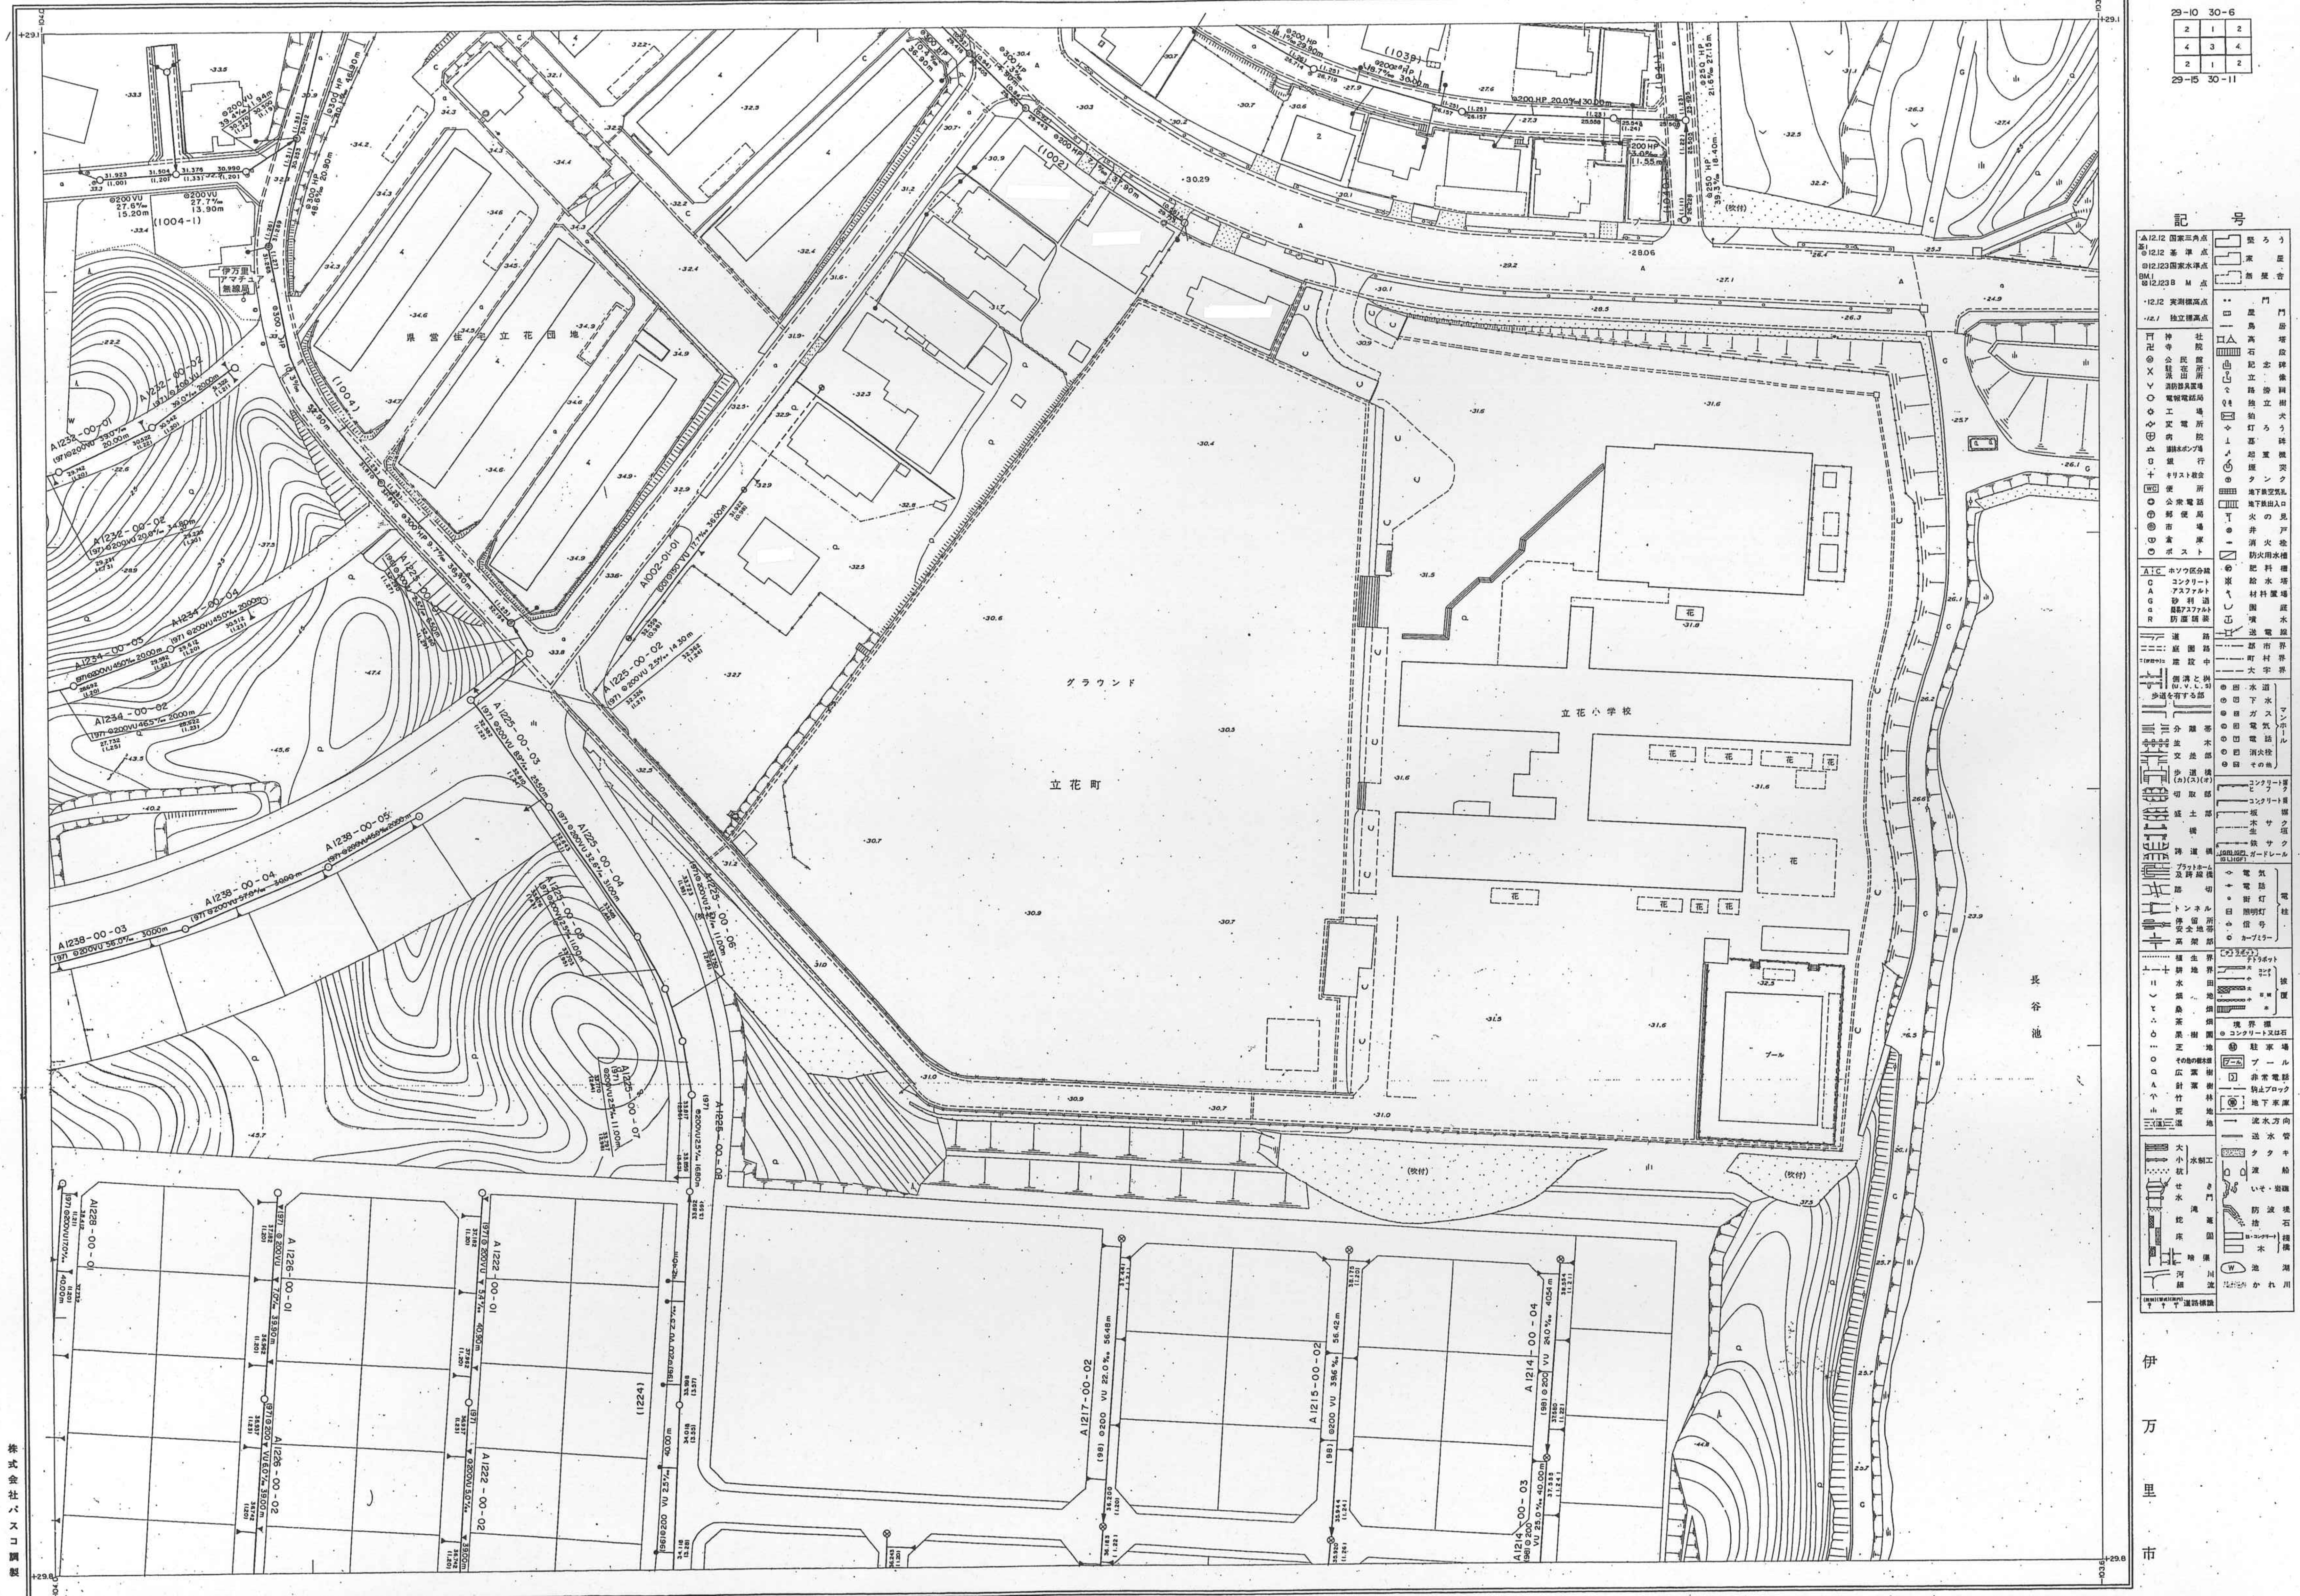

撮　影　昭和55年10月
測　図　昭和56年７月　オートグラフＡ７、ステレオプロッターＡ８
修　正　平成５年10月

座標系　第II系
等高線間隔　１ｍ

1:500

この地図は、建設省国土地理院長の承認を得て、同院所管の測量標及び測量成果を使用して調製したものである。
（承認番号）昭55．九公第113号
（承認番号）平５．九公第363号