


記号	種別
— —	行政区界
---	予定処理区域
---	処理分区界
---	排水区界
→	幹線管渠
→	枝線管渠
→	取付管渠
●	1号マンホール (内径φ60cm)
○	2号マンホール (内径75cm)
○	3号マンホール (内径100cm)
○	4号マンホール (内径125cm)
○	5号マンホール (内径150cm)
□	円形マンホール (内径75cm)
□	特1号マンホール (内径φ60cm×φ90cm)
□	特殊マンホール
○	小口径マンホール
■	1号汚水樹 (内径3.0mm)
●	2号汚水樹 (内径4.0mm)
●	3号汚水樹 (内径7.0mm)
▲	特殊汚水樹
△	小口径樹 (内径1.0mm)
○	小口径樹 (内径2.0mm)
○	Y号汚水樹
○	圧送管
○	空気抜き弁
○	仕切弁
○	泥吐き弁
○	伏越し
○	円形管渠
○	卵形管渠
---	地盤高
J450	管底高
○	管形管渠
○	勾配管渠
○	管底高
○	管渠番号
○	管底高
○	流水方向
○	副管無し
○	副管有り

作成年月日	平成12年03月31日
補正年月日	平成12年12月28日
補正年月日	平成14年10月31日
補正年月日	平成19年2月28日

株式会社 パスコ調製

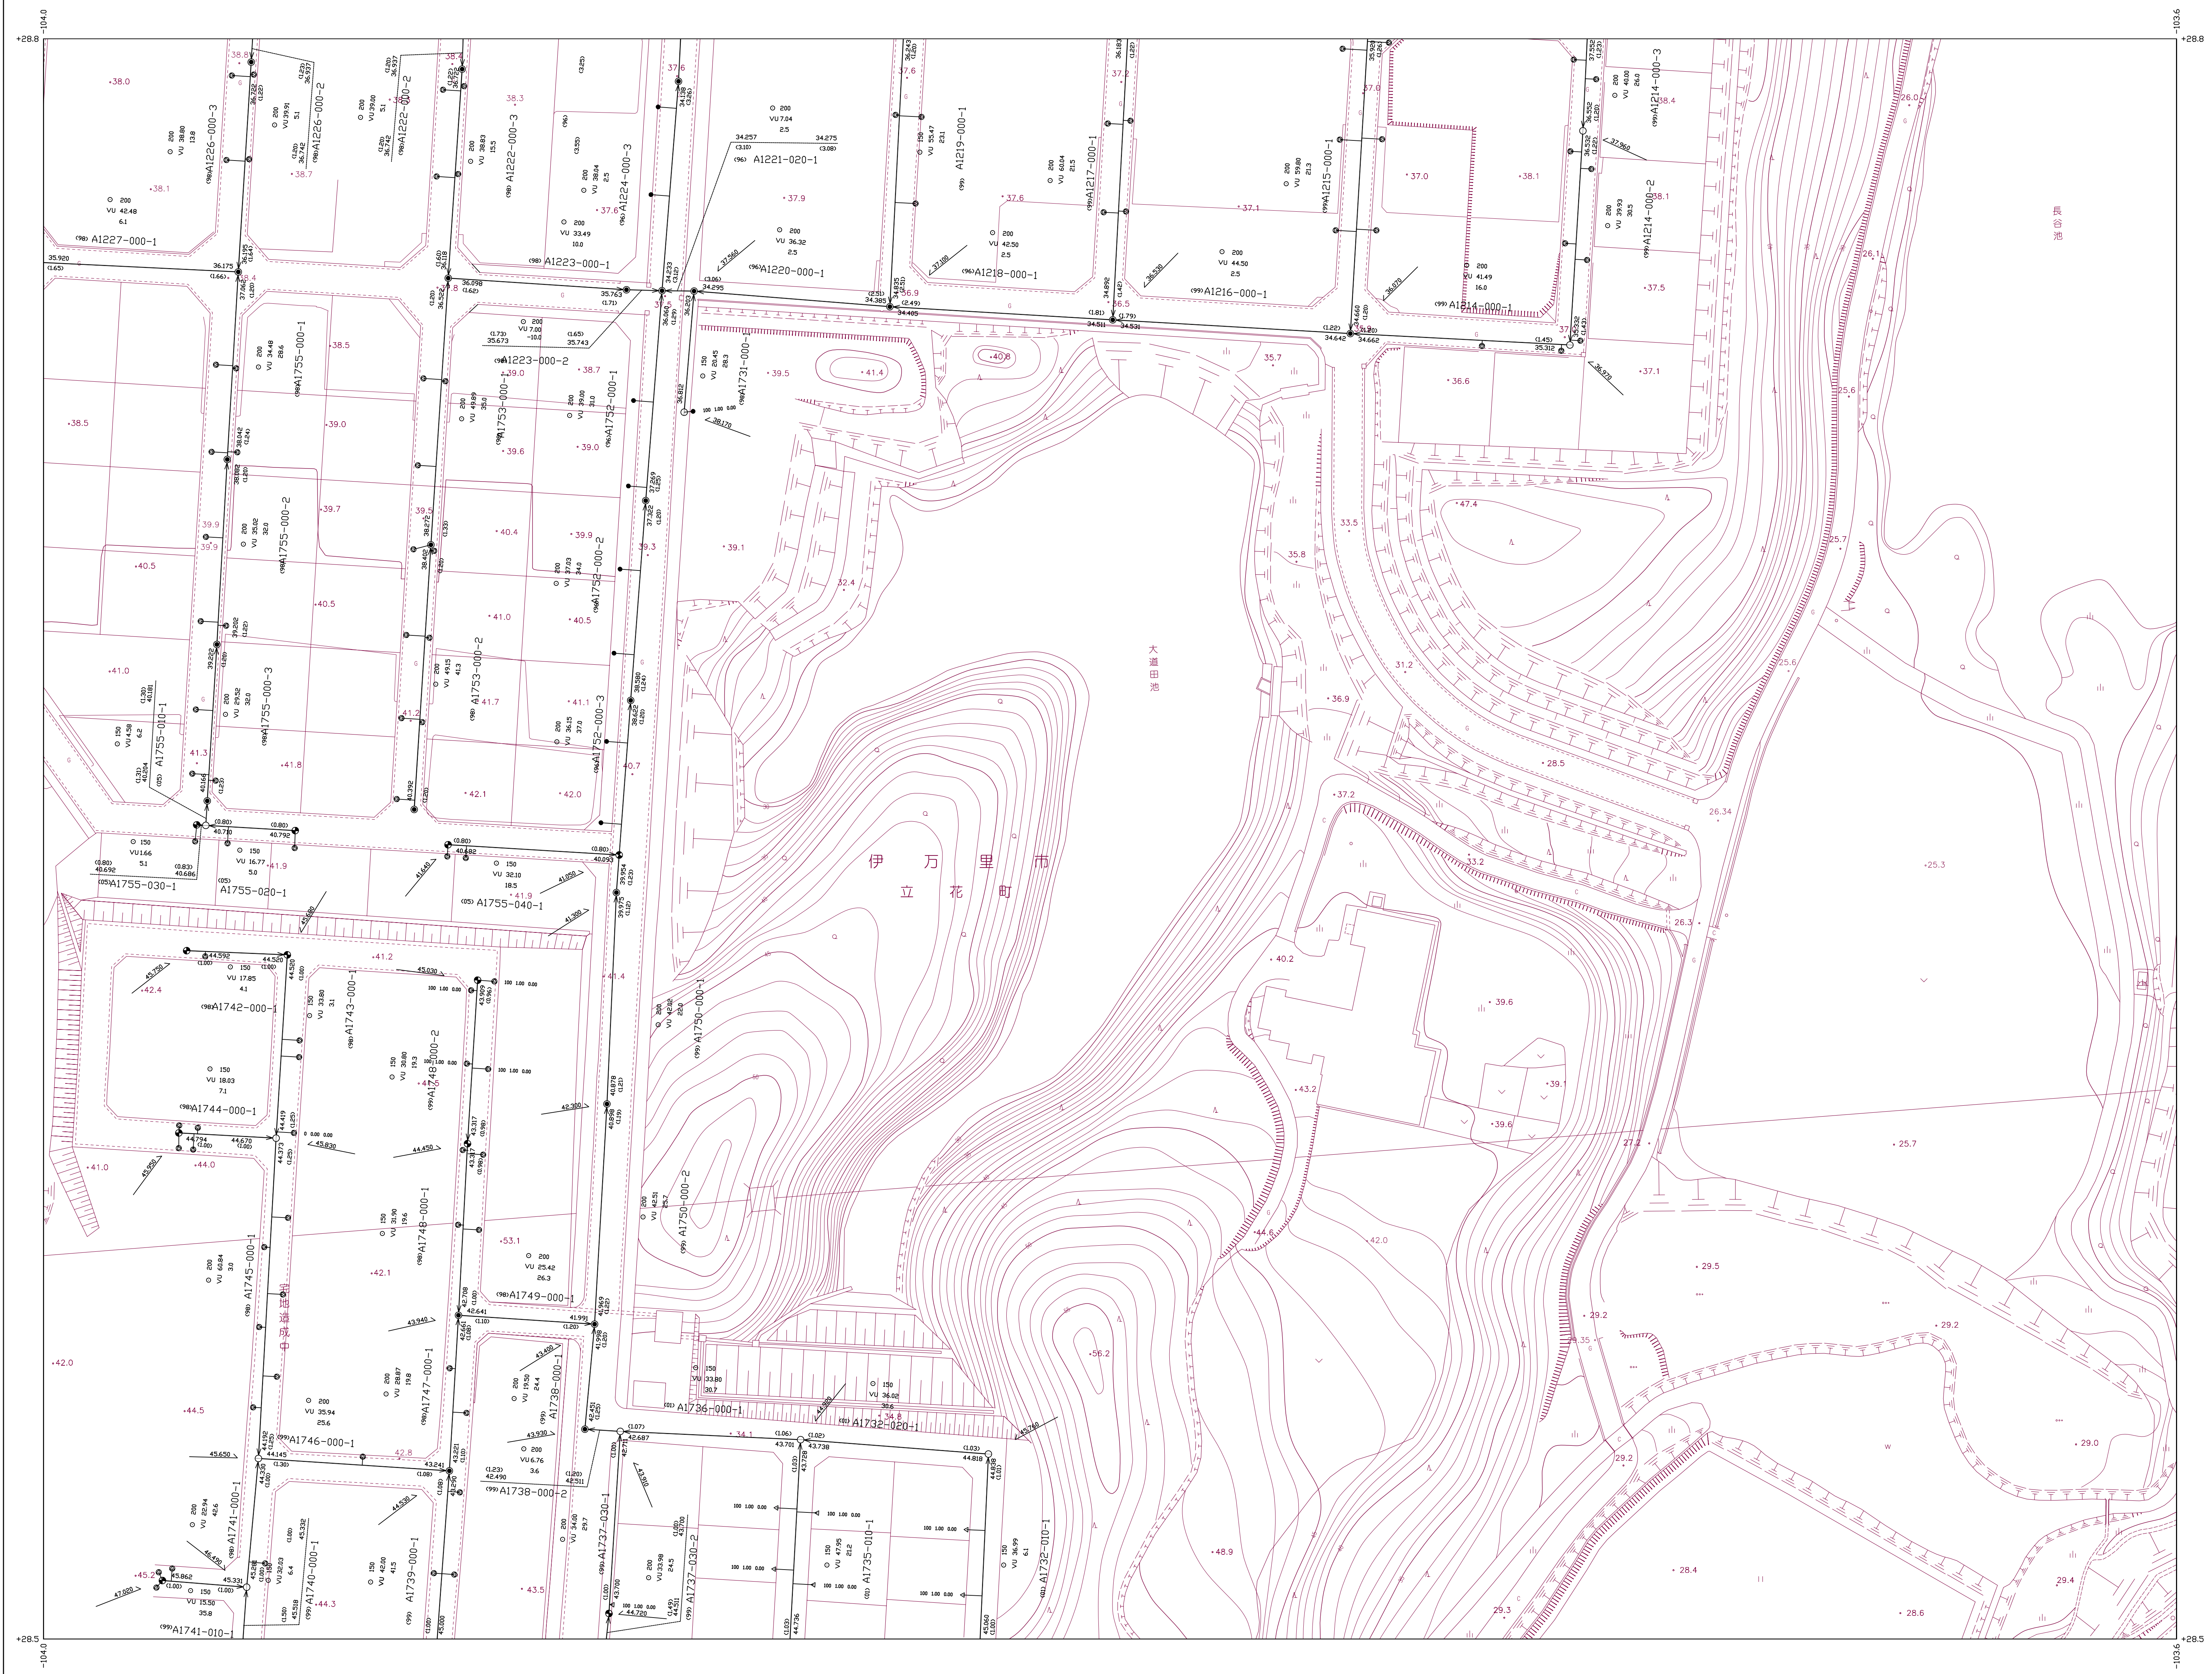

30-11-1
30-11-3

○	1号マンホール	●	1号汚水樹
○	2号マンホール	●	2号汚水樹
○	3号マンホール	●	3号汚水樹
○	4号マンホール	▲	特殊汚水樹
○	5号マンホール	△	小口径樹
○	円形マンホール	○	小口径樹
○	特殊マンホール	○	Y号汚水樹
○	小口径マンホール	○	圧送管
■	1号汚水樹	○	空気抜き弁
●	2号汚水樹	○	仕切弁
●	3号汚水樹	○	泥吐き弁
▲	特殊汚水樹	○	伏越し
△	小口径樹	○	円形管渠
○	小口径樹	○	卵形管渠
○	Y号汚水樹	---	地盤高
○	圧送管	J450	管底高
○	空気抜き弁	○	管形管渠
○	仕切弁	○	勾配管渠
○	泥吐き弁	○	管底高
○	伏越し	○	管渠番号
○	円形管渠	○	管底高
○	卵形管渠	○	流水方向
---	地盤高	○	副管無し
J450	管底高	○	副管有り
○	管形管渠		
○	勾配管渠		
○	管底高		
○	管渠番号		
○	管底高		
○	流水方向		
○	副管無し		
○	副管有り		

1:500

伊万里市