30-11-4

伊万里市公共下水道台帳施設平面図

記　号	種　別
——<->——	行政区界
—— - ——	予定処理区域
—— - - ——	処理分区界
—— - - - ——	排水区界
━━▶	幹線管渠
——▶	枝線管渠
——	取付管渠
◉	1号マンホール（内径90cm）
◎	2号マンホール（内径120cm）
○	3号マンホール（内径150cm）
◉	4号マンホール（内径180cm）
○	5号マンホール（内径200cm）
⊖	円形マンホール（内径75cm）
□	特1号マンホール（内法60cm×90cm）
⊡	特殊マンホール
◕	小口径マンホール
■	1号汚水桝（内径350mm）
●	2号汚水桝（内径450mm）
◉	3号汚水桝（内径700mm）
▲	特殊汚水桝
△	小口径桝（内径150mm）
◬	小口径桝（内径200mm）
Ⓨ	Y号汚水桝
—○—○—	圧送管
Ⓐ	空気抜き弁
Ⓗ	仕切弁
Ⓓ	泥吐き弁
□═□	伏越し
⊙	円形管渠
0	卵形管渠
3.595	地盤高
3.456	管底高

管形　管径
管種　勾配　管路長
管底高　管渠番号　管底高

流水方向 ○——→○ 副管無し
流水方向 ○——→○ 副管有り

作製年月日	平成１２年０３月３１日
補正年月日	平成１９年　２月２８日

株式会社パスコ調整

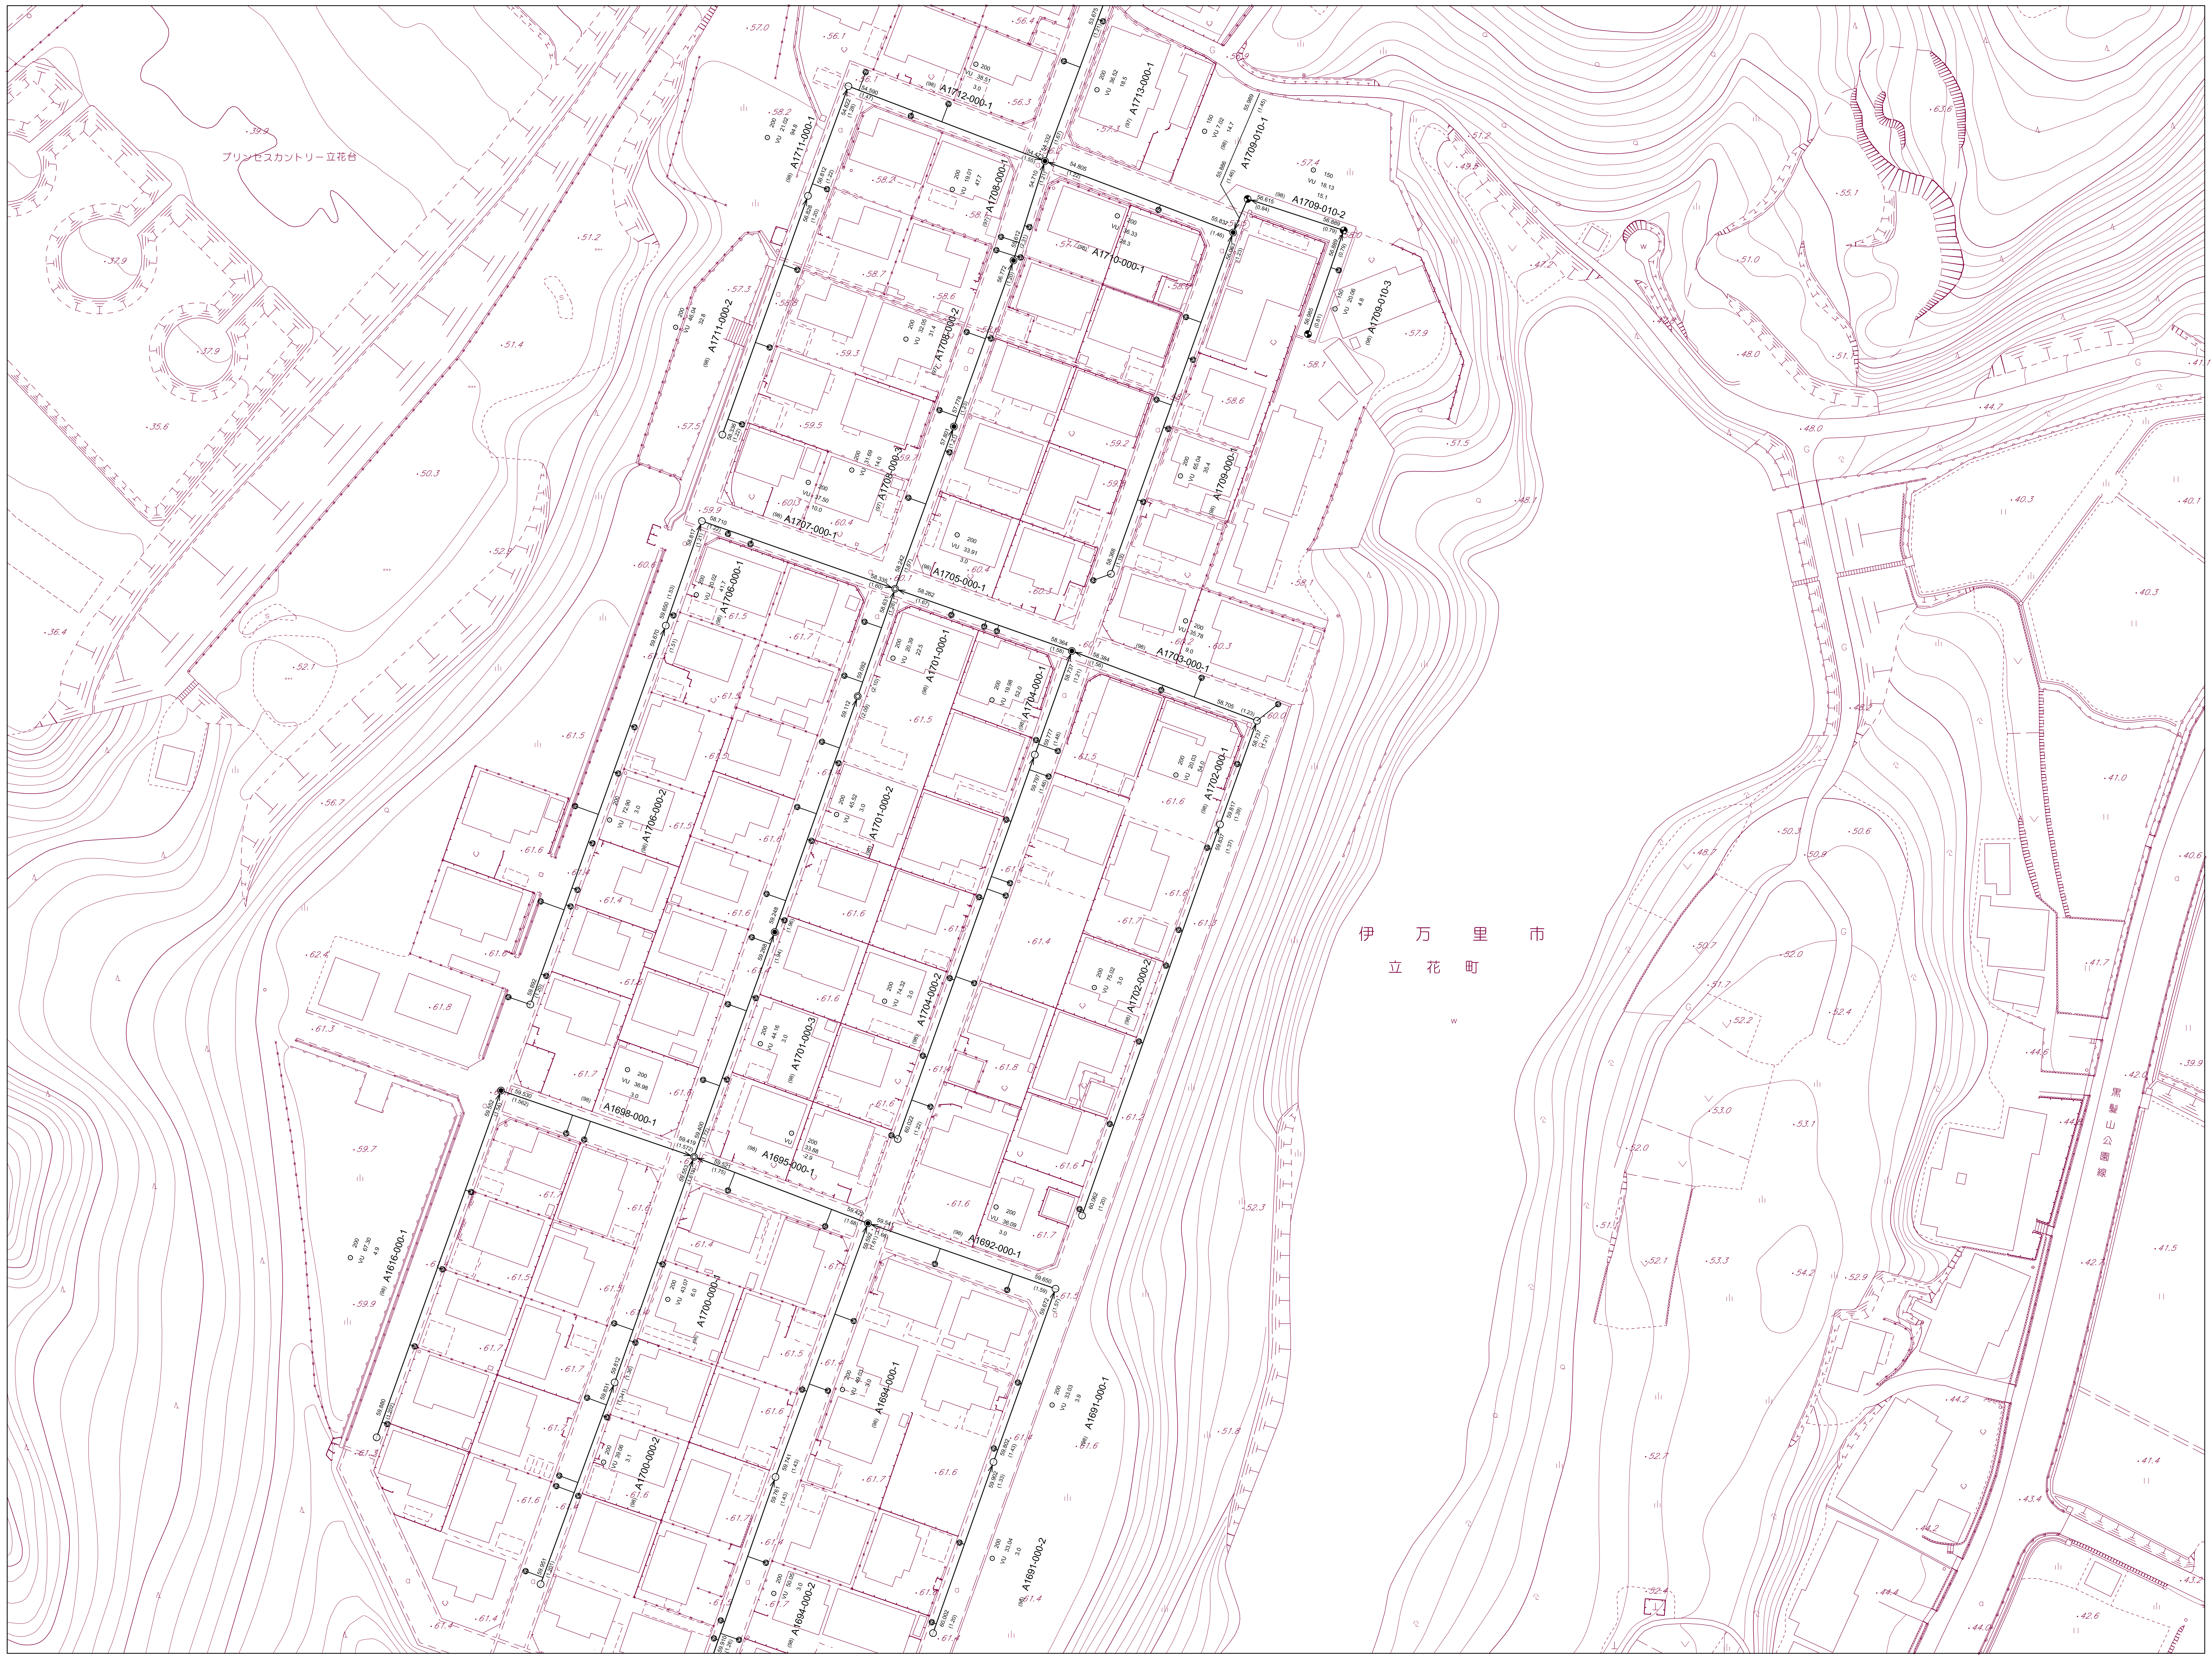
プリンセスカントリー立花台
伊　万　里　市
立　花　町
東山公園線
A1712-000-1
A1713-000-1
A1711-000-1
A1709-000-1
A1709-010-1
A1709-010-2
A1709-010-3
A1710-000-1
A1711-000-2
A1708-000-2
A1708-000-3
A1709-000-2
A1707-000-1
A1706-000-1
A1705-000-1
A1703-000-1
A1701-000-1
A1704-000-1
A1702-000-1
A1706-000-2
A1701-000-2
A1704-000-2
A1702-000-2
A1701-000-3
A1698-000-1
A1695-000-1
A1692-000-1
A1616-000-1
A1700-000-1
A1694-000-1
A1691-000-1
A1700-000-2
A1691-000-2
A1694-000-2

30-11-1	30-11-2	30-12-1
30-11-3	30-11-4	30-12-3
30-16-1	30-16-2	30-17-1

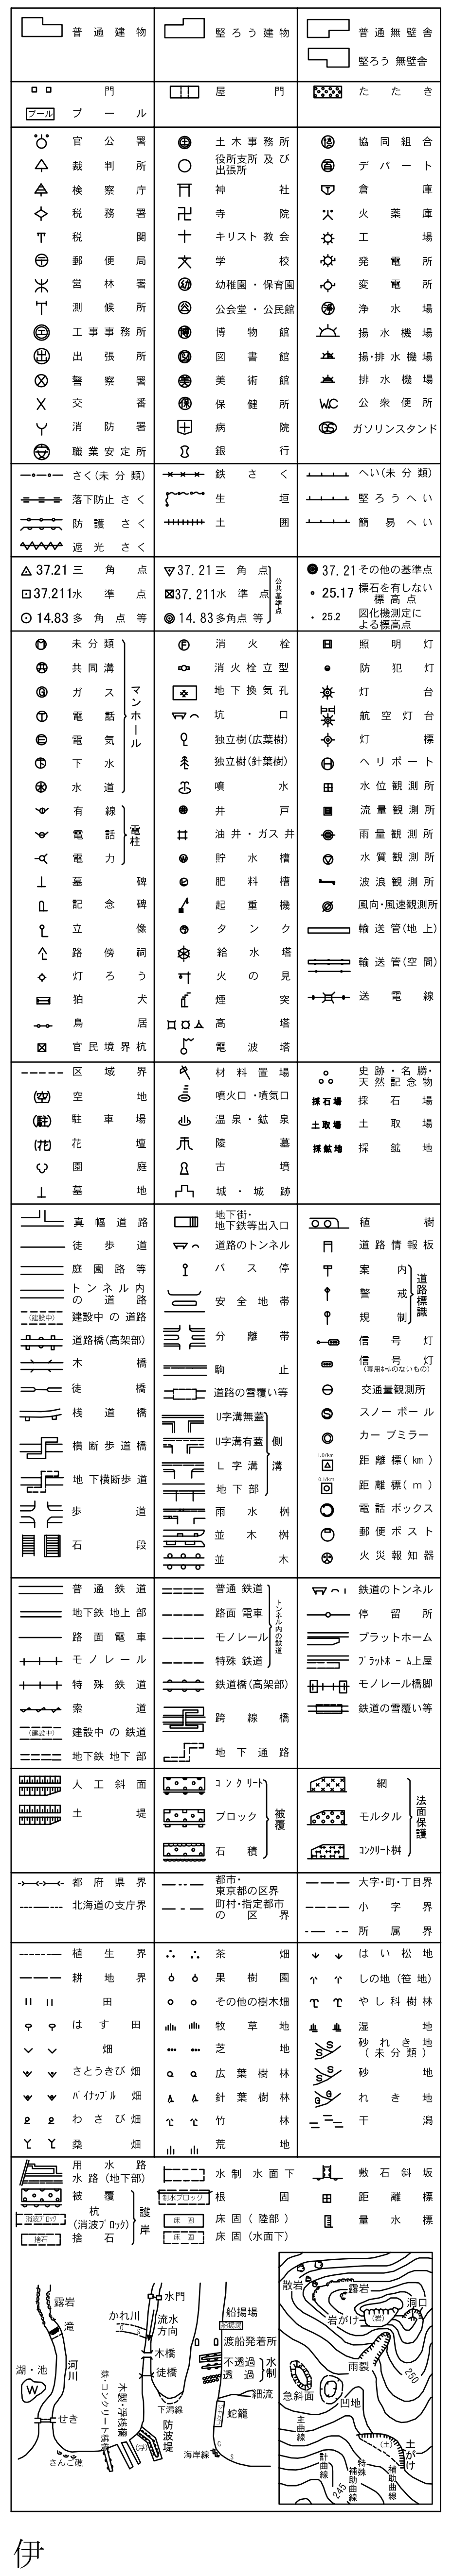
普通建物
堅ろう建物
普通無壁舎
堅ろう無壁舎
門
屋門
たたき
プール

伊
万
里
市

1：500

0
10
50
100m

30-11-4